PŮDORYS 2.NP

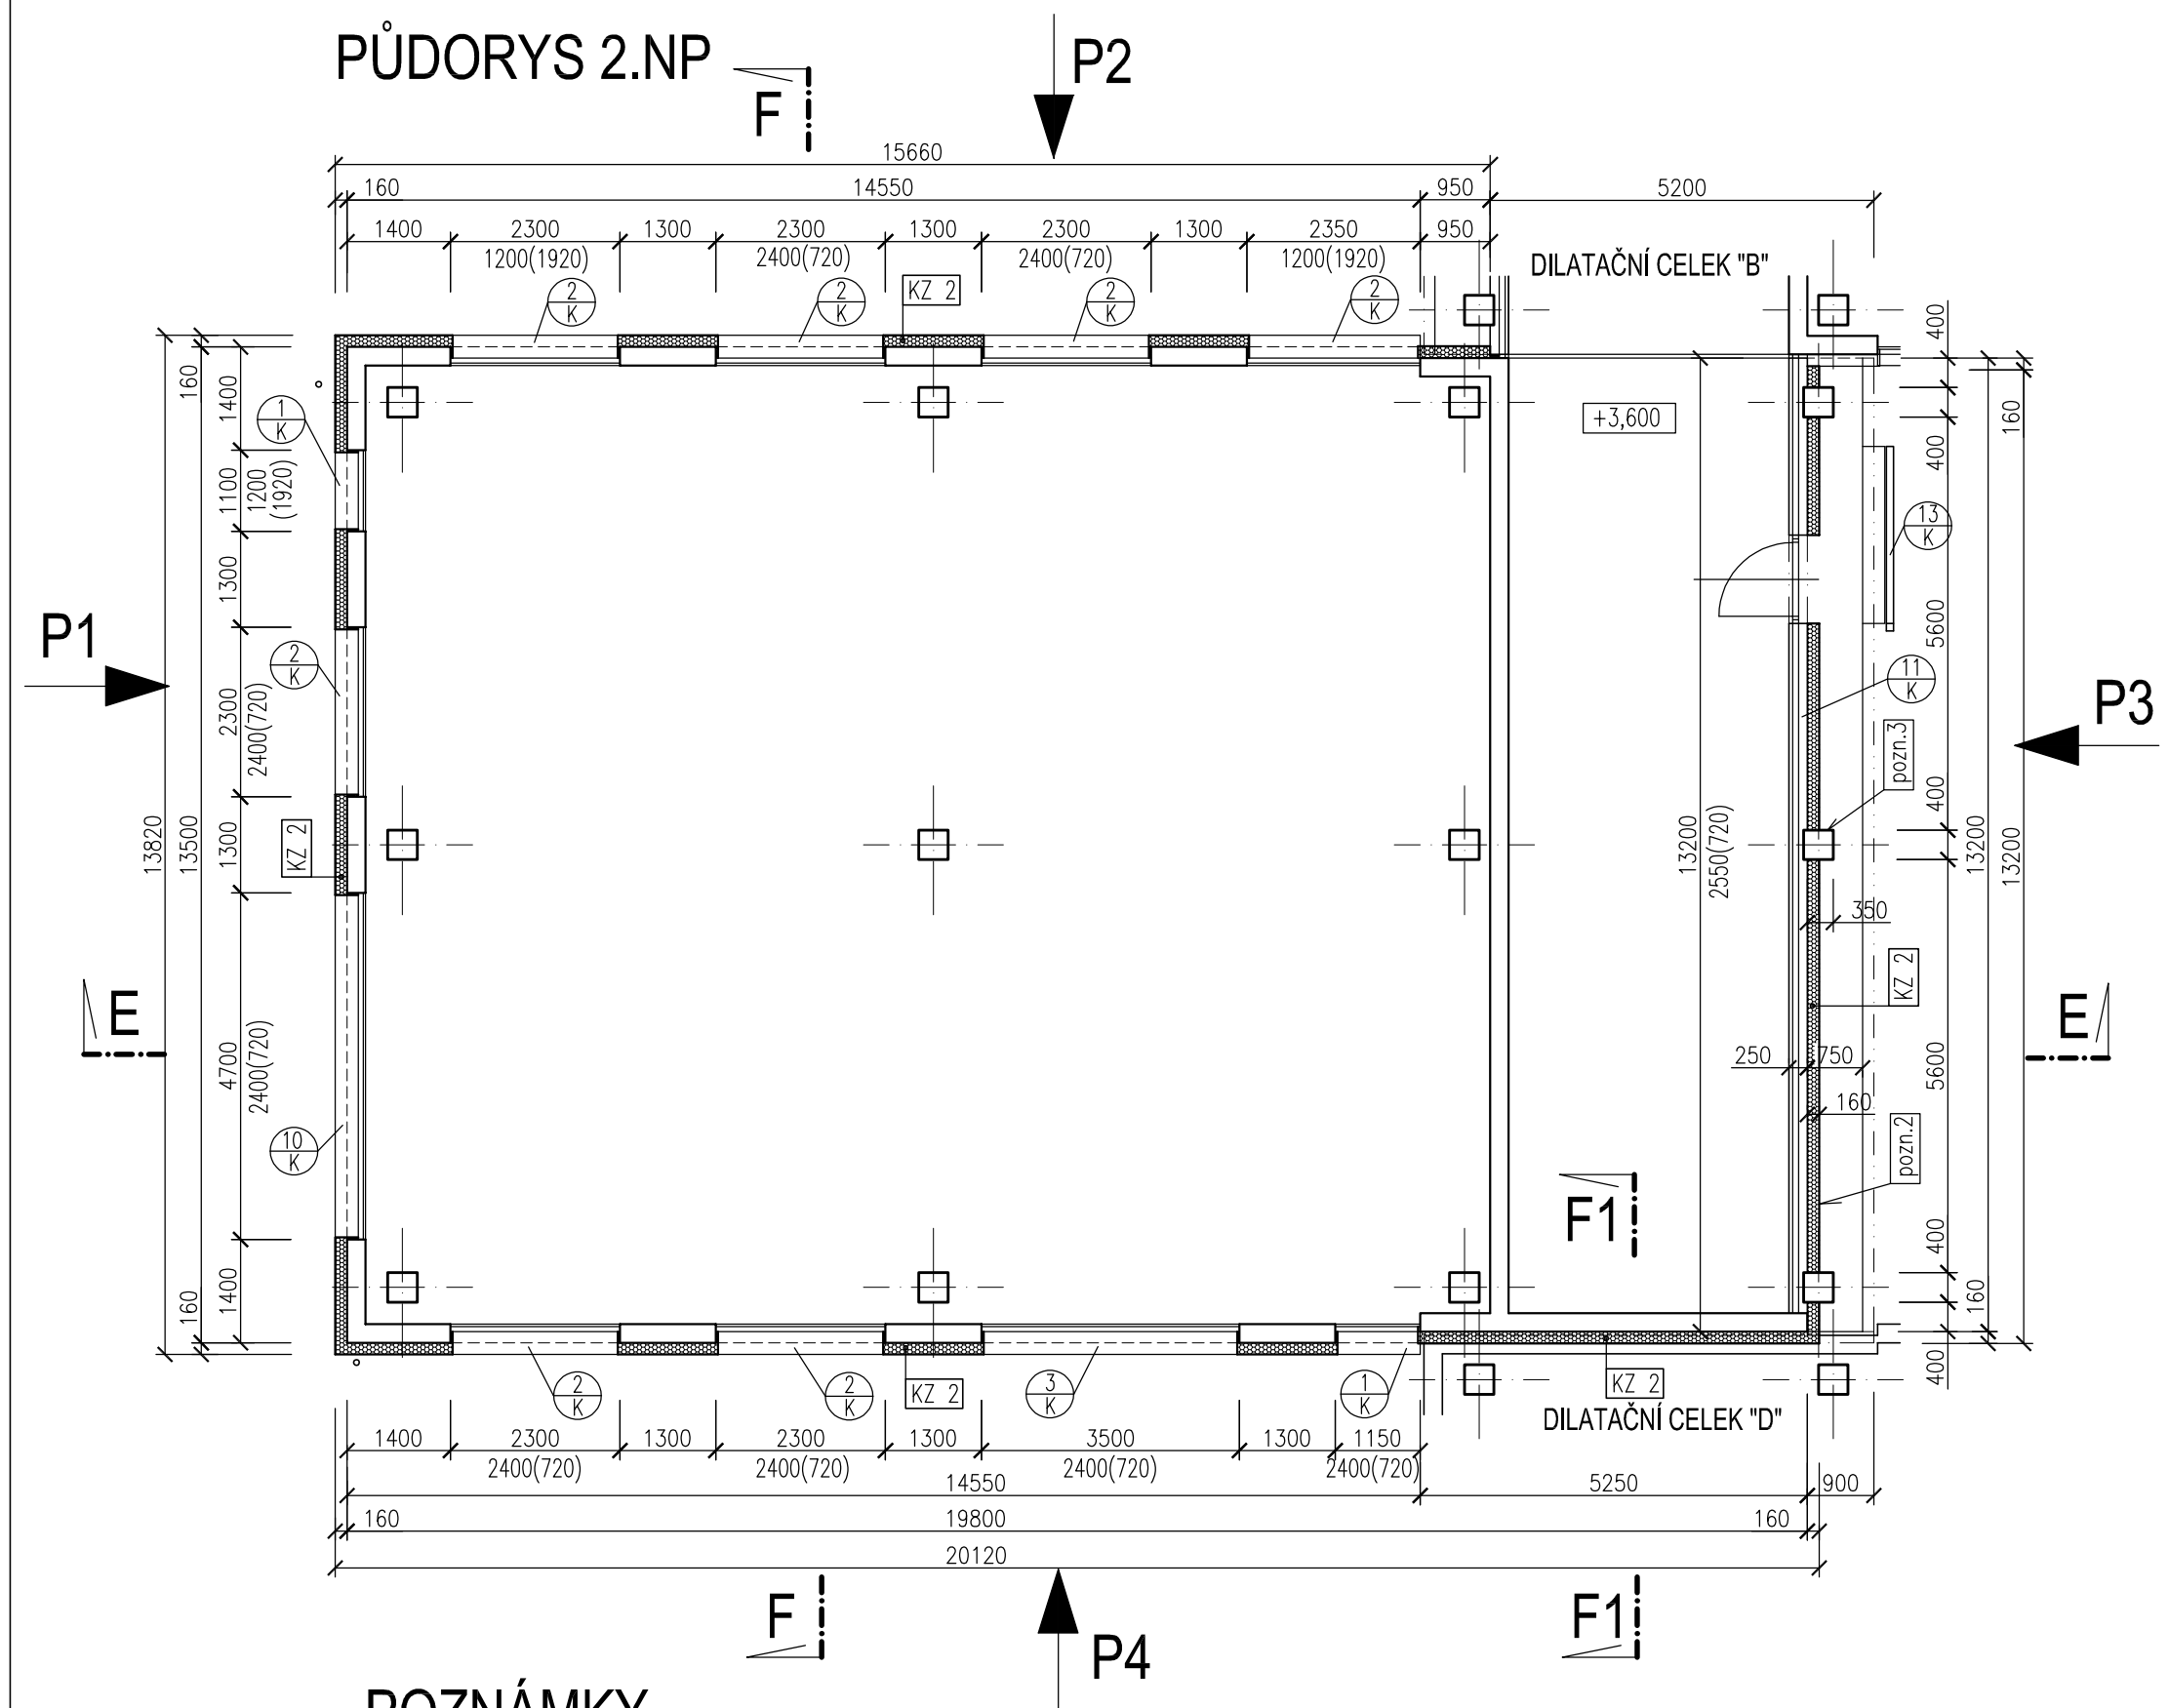

POZNÁMKY

pozn.2 – provedení keramického soklíku u terasy na ±0,00m a +3,60m po zateplení parapetu prosklené čelní stěny

pozn.3 – provedení keramického soklíku u sloupů na ±0,00m a +3,60m

pozn.4 – okapový chodník z betonových dlaždic 500x500mm do kladecí vrstvy lemování zahradním obrubníkem ABO12–20 do beton lože C20/25

pozn.7 – oprava venkovní terasy–vyrovnání povrchu potěrovým betonem C16/20 ve spádu v tl. cca 50–75mm, následně nanesena finální vrstva Smartsoft

pozn.8 – oprava venkovního přístupového chodníku–nová zámková dlažba

KZ 1 SOKL-nad terénem-výšky 300mm
- –tepelná izolace stěn tl.120mm soklové polystyrenové desky XPS (Perimetr)
- –povrchová úprava–disperzní omítková směs mozaiková–nad terénem

KZ 1a SOKL-pod terénem-výšky 500mm
- –tepelná izolace stěn tl.120mm soklové polystyrenové desky XPS (Perimetr)
- –povrchová úprava–hydroizolační stěrka+nopová fólie–pod terénem

KZ 2 FASÁDA-stěny
- –tepelná izolace stěn tl.160mm, ostění a nadpraží oken a dveří tl.30mm fasádní polystyrenové desky EPS 70 F
- –povrchová úprava–zatřená minerálně silikonová pastovitá omítka, zrno 2mm

KZ 2a FASÁDA-stěny
- –tepelná izolace stěn tl.30mm, v místě styku s dveřmi a okny fasádní polystyrenové desky EPS 70 F
- –povrchová úprava–zatřená minerálně silikonová pastovitá omítka, zrno 2mm

KZ 2b FASÁDA-stěna u atiky-výšky 300mm
- –tepelná izolace stěn tl.120mm, v místě styku s atikou polystyrenové desky XPS (Perimetr)
- –povrchová úprava–zatřená minerálně silikonová pastovitá omítka, zrno 2mm

KZ 3 LODŽIE, ZÁDVEŘÍ - strop (podhled)
- –tepelná izolace tl.50mm, desky s minerálním vláknem
- –povrchová úprava–zatřená minerálně silikonová pastovitá omítka, zrno 2mm

KZ 4 ATIKA-vnitřní stěny
- –tepelná izolace atiky tl.50mm, polystyrenové desky EPS 100 S

KZ 6 FASÁDA-900mm pás u zakládací lišty
- –tepelná izolace stěn tl.160mm, ostění a nadpraží oken a dveří tl.30mm pás výšky 900mm od zakládací lišty, desky s minerálním vláknem,
- –povrchová úprava–zatřená minerálně silikonová pastovitá omítka, zrno 2mm

S3 SKLADBA OBVODOVÝCH STĚN

VNĚJŠÍ ETICS

NOVÉ VRSTVY
- – ZATŘENÁ PROBARVENÁ SILIKONOVÁ OMÍTKA, ZRNO 2mm
- – ZÁKLADNÍ VRSTVA–LEPÍCÍ A ARMOVACÍ STĚRKOVÁ HMOTA TL.min 3mm +SKELNÁ TKANINA min 160g/m2
- – FASÁDNÍ EPS 70 F TL.160mm + KOTEVNÍ HMOŽDINKY ZAPUŠTĚNÉ S VIČKY
- – PENETRACE + LEPÍCÍ TMEL 5kg/m2

STÁVAJÍCÍ VRSTVY
- – VENKOVNÍ OMÍTKA –TL.25mm
- – PLYNOSILIKÁTOVÉ PANELY (DOZDÍVKY PLYNOSILIKÁT) –TL.250mm
- – VNITŘNÍ OMÍTKA

S4 VENKOVNÍ ZÍDKY U VSTUPŮ, ČELA TERAS NA ±0,00
- – DISPERZNÍ OMÍTKOVÁ SMĚS MOZAIKOVÁ VČETNĚ PENETRACE PODKLADU
- – OPRAVA STÁVAJÍCÍCH PŘEDSAZENÝCH ZÍDEK PO ODBOURÁNÍ OBKLADU UNIVERZÁLNÍ RYCHLETVRDNOUCÍ MALTA – VYROVNÁNÍ NEROVNOSTÍ PODKLADU TL.cca 5–10mm

S5 PODLAHA ZÁDVEŘÍ DILAT CELKU "A", PŘILEHLÝCH TERAS NA ±0,00 U ČELNÍCH STĚN
- – KAMENNÝ KOBEREC–LITÝ POVRCH TL. 10mm, KAMÍNKY FRAKCE 2–5mm
- – OPRAVA STÁVAJÍCÍCH POVRCHŮ PO ODBOURÁNÍ OBKLADU UNIVERZÁLNÍ RYCHLETVRDNOUCÍ MALTA – VYROVNÁNÍ NEROVNOSTÍ PODKLADU TL.cca 5–10mm

S6 VENKOVNÍ PŘEDSAZENÉ STĚNY U VSTUPŮ
- – NÁTĚR PODHLEDU STROPU PŘEDSAZENÉHO VSTUPU SILIKONOVOU FASÁDNÍ BARVOU
- – DISPERZNÍ OMÍTKOVÁ SMĚS MOZAIKOVÁ VČETNĚ PENETRACE PODKLADU–STĚNY
- – OPRAVA STÁVAJÍCÍCH PŘEDSAZENÝCH STĚN A STROPU VSTUPŮ PO ODBOURÁNÍ OBKLADU UNIVERZÁLNÍ RYCHLE TVRDNOUCÍ MALTA – VYROVNÁNÍ NEROVNOSTÍ PODKLADU TL.cca 5–10mm

S7 PODHLED A ČELO PŘILEHLÝCH TERAS NA +3,60 U ČELNÍCH STĚN
- – NÁTĚR PODHLEDU A ČELA TERASY NA +3,600 SILIKONOVOU FASÁDNÍ BARVOU
- – OPRAVA STÁVAJÍCÍHO POVRCHU UNIVERZÁLNÍ RYCHLETVRDNOUCÍ MALTOU(cca10%plochy) TL.cca 5mm

S8 ŽELEZOBETONOVÉ SLOUPY U ČELNÍCH STĚN
- – NÁTĚR BETONOVÝCH SLOUPŮ SILIKONOVOU FASÁDNÍ BARVOU
- – OPRAVA STÁVAJÍCÍHO POVRCHU UNIVERZÁLNÍ RYCHLETVRDNOUCÍ MALTOU(cca10%plochy) TL.cca 5mm

S9 VENKOVNÍ SCHODY, RAMPY HLAVNÍCH VSTUPŮ
- – KAMENNÝ KOBEREC–LITÝ POVRCH TL. 10mm, KAMÍNKY FRAKCE 2–5mm
- – OPRAVA STÁVAJÍCÍHO POVRCHU UNIVERZÁLNÍ RYCHLETVRDNOUCÍ MALTOU(cca10%plochy) TL.cca 5mm

LEGENDA MATERIÁLU

- STÁVAJÍCÍ KONSTRUKCE
- NOVÉ KONTAKTNÍ ZATEPLENÍ–ETICS
- ZPĚTNÝ ZÁSYP VYTĚŽENOU ZEMINOU, ZHUTNIT (ŠTĚRKODRŤ FRAKCE 0–32mm, ZHUTNIT)
- STÁVAJÍCÍ BETONOVÉ KONSTRUKCE

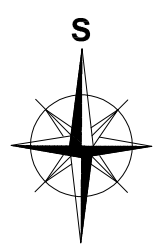

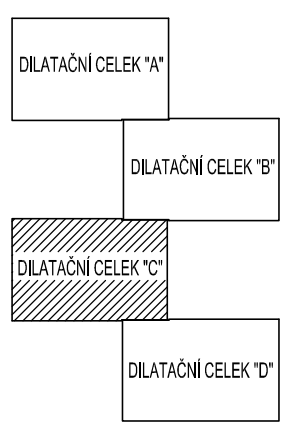

Změna	Popis změny			Datum	Provedl	Ověřil	Schválil
Svazek dok.	D1.1, D1.2	Stupeň dokumentace		DSP+DPS		Celková hmotnost	
Vypracoval	Ing. NEYOVÁ	Podpisy		Investor	SMO MOb OSTRAVA–JIH		
Ověřil	Ing. JANEČKOVÁ			Objednatel	SMO MOb OSTRAVA–JIH		
Schválil	Ing. NEYOVÁ			Měřítko	1:100		
Datum	03/2019			Promítání			

Stavba/Část stavby: ZATEPLENÍ OBJEKTU A OPRAVA ZAHRADNÍCH TERAS PŘI MŠ MITUŠOVA 90, OSTRAVA–HRABŮVKA

ivitas® Výkres je naším duševním a průmyslovým vlastnictvím

Název výkresu/Doplňující název: DILATAČNÍ CELEK "C" – NOVÝ STAV
PŮDORYS 2.NP

Číslo výkresu: 18142–D0F–036 | Revize: 0

Formát	A3/3A4	List	1	Listů	1