DILATAČNÍ CELEK "A"
PŮDORYS 1.NP 1:100

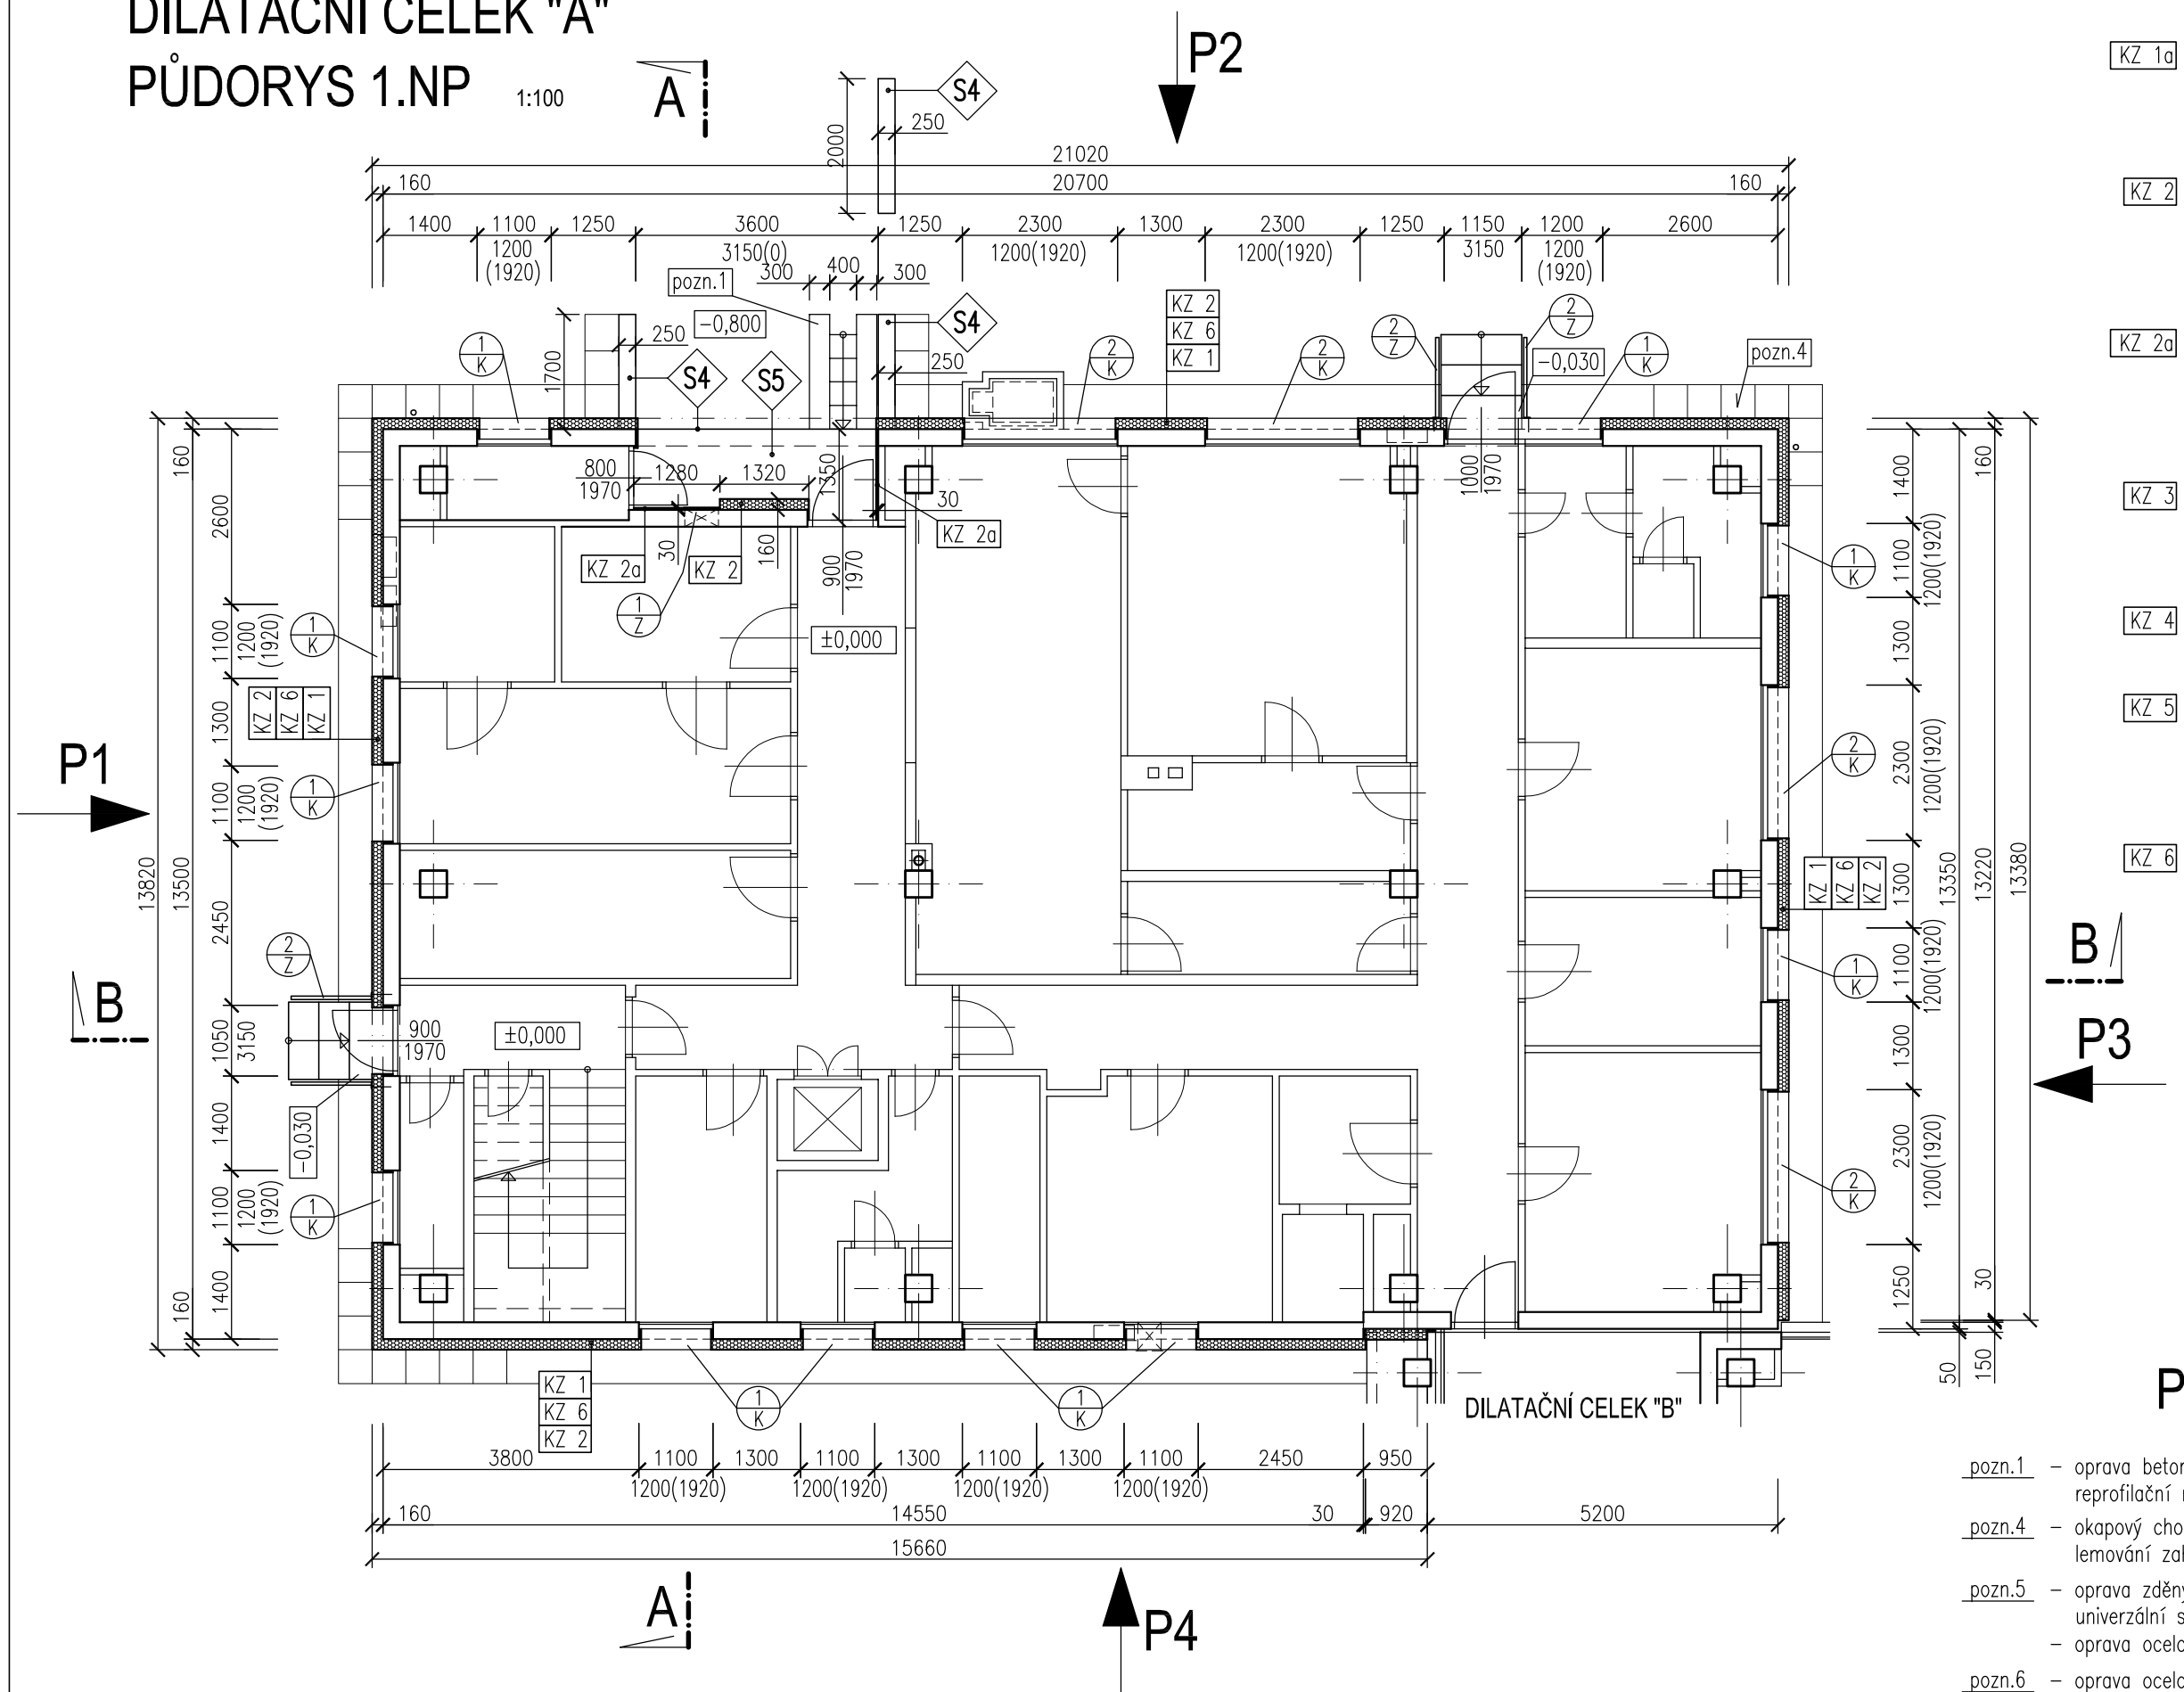

KZ 1 SOKL-nad terénem-výšky 300mm
- tepelná izolace stěn tl.120mm
  soklové polystyrenové desky XPS (Perimetr)
- povrchová úprava–disperzní omítková směs mozaiková–nad terénem

KZ 1a SOKL-pod terénem-výšky 500mm
- tepelná izolace stěn tl.120mm
  soklové polystyrenové desky XPS (Perimetr)
- povrchová úprava–hydroizolační stěrka+nopová fólie–pod terénem

KZ 2 FASÁDA-stěny
- tepelná izolace stěn tl.160mm, ostění a nadpraží oken a dveří tl.30mm
  fasádní polystyrenové desky EPS 70 F
- povrchová úprava–zatřená minerálně silikonová pastovitá omítka, zrno 2mm

KZ 2a FASÁDA-stěny
- tepelná izolace stěn tl.30mm, v místě styku s dveřmi a okny
  fasádní polystyrenové desky EPS 70 F
- povrchová úprava–zatřená minerálně silikonová pastovitá omítka, zrno 2mm

KZ 3 LODŽIE, ZÁDVEŘÍ - strop (podhled)
- tepelná izolace tl.50mm, desky s minerálním vláknem
- povrchová úprava–zatřená minerálně silikonová pastovitá omítka, zrno 2mm

KZ 4 ATIKA-vnitřní stěny
- tepelná izolace atiky tl.50mm, polystyrenové desky EPS 100 S

KZ 5 FASÁDA-stěny strojovny výtahové šachty
- tepelná izolace stěn tl.120mm, ostění a nadpraží oken a dveří tl.30mm
  fasádní polystyrenové desky EPS 70 F
- povrchová úprava–zatřená minerálně silikonová pastovitá omítka, zrno 2mm

KZ 6 FASÁDA-900mm pás u zakládací lišty
- tepelná izolace stěn tl.160mm, ostění a nadpraží oken a dveří tl.30mm
  pás výšky 900mm od zakládací lišty, desky s minerálním vláknem,
- povrchová úprava–zatřená minerálně silikonová pastovitá omítka, zrno 2mm

S4 VENKOVNÍ ZÍDKY U VSTUPŮ, ČELA TERAS NA ±0,00
- DISPERZNÍ OMÍTKOVÁ SMĚS MOZAIKOVÁ VČETNĚ PENETRACE PODKLADU
- OPRAVA STÁVAJÍCÍCH PŘEDSAZENÝCH ZÍDEK PO ODBOURÁNÍ OBKLADU
  UNIVERZÁLNÍ RYCHLETVRDNOUCÍ MALTA – VYROVNÁNÍ NEROVNOSTÍ PODKLADU TL.cca 5–10mm

S5 PODLAHA ZÁDVEŘÍ DILAT CELKU "A", PŘILEHLÝCH TERAS NA ±0,00 U ČELNÍCH STĚN
- KAMENNÝ KOBEREC–LITÝ POVRCH TL. 10mm, KAMÍNKY FRAKCE 2–5mm
- OPRAVA STÁVAJÍCÍCH POVRCHŮ PO ODBOURÁNÍ OBKLADU
  UNIVERZÁLNÍ RYCHLETVRDNOUCÍ MALTA – VYROVNÁNÍ NEROVNOSTÍ PODKLADU TL.cca 5–10mm

S6 VENKOVNÍ PŘEDSAZENÉ STĚNY U VSTUPŮ
- NÁTĚR PODHLEDU STROPU PŘEDSAZENÉHO VSTUPU SILIKONOVOU FASÁDNÍ BARVOU
- DISPERZNÍ OMÍTKOVÁ SMĚS MOZAIKOVÁ VČETNĚ PENETRACE PODKLADU–STĚNY
- OPRAVA STÁVAJÍCÍCH PŘEDSAZENÝCH STĚN A STROPU VSTUPŮ PO ODBOURÁNÍ OBKLADU
  UNIVERZÁLNÍ RYCHLE TVRDNOUCÍ MALTA – VYROVNÁNÍ NEROVNOSTÍ PODKLADU TL.cca 5–10mm

S3 SKLADBA OBVODOVÝCH STĚN
VNĚJŠÍ ETICS

NOVÉ VRSTVY
- ZATŘENÁ PROBARVENÁ SILIKONOVÁ OMÍTKA, ZRNO 2mm
- ZÁKLADNÍ VRSTVA–LEPÍCÍ A ARMOVACÍ STĚRKOVÁ HMOTA TL.min 3mm
  +SKELNÁ TKANINA min 160g/m2
- FASÁDNÍ EPS 70 F TL.160mm + KOTEVNÍ HMOŽDINKY ZAPUŠTĚNÉ S VÍČKY
- PENETRACE + LEPÍCÍ TMEL 5kg/m2

STÁVAJÍCÍ VRSTVY
- VENKOVNÍ OMÍTKA –TL.25mm
- PLYNOSILIKÁTOVÉ PANELY (DOZDÍVKY PLYNOSILIKÁT) –TL.250mm
- VNITŘNÍ OMÍTKA

S

LEGENDA MATERIÁLU

- STÁVAJÍCÍ KONSTRUKCE
- NOVÉ KONTAKTNÍ ZATEPLENÍ–ETICS
- ZPĚTNÝ ZÁSYP VYTĚŽENOU ZEMINOU, ZHUTNIT (ŠTĚRKODRŤ FRAKCE 0–32mm, ZHUTNIT)
- STÁVAJÍCÍ BETONOVÉ KONSTRUKCE

DILATAČNÍ CELEK "A"
DILATAČNÍ CELEK "B"
DILATAČNÍ CELEK "C"
DILATAČNÍ CELEK "D"

POZNÁMKY

pozn.1 – oprava betonové rampy u zádveří zásobování
reprofilační nesmrštivou opravnou maltou na beton v tl. cca10mm

pozn.4 – okapový chodník z betonových dlaždic 500x500mm do kladecí vrstvy
lemování zahradním obrubníkem AB012–20 do beton lože C20/25

pozn.5 – oprava zděných větracích komínků–vnější povrch stěn opravit
univerzální sanační jednovrstvou omítkou+silikonová fasádní barva
– oprava ocelové stříšky zděných větracích komínků–nový nátěr

pozn.6 – oprava ocelové stříšky tlumící komory VZT–nový nátěr

pozn.9 – instalace nového nástěnného svitidla, vč. kabeláže

Změna	Popis změny			Datum	Provedl	Ověřil	Schválil
Svazek dok.	D1.1, D1.2	Stupeň dokumentace		DSP+DPS		Celková hmotnost	
Vypracoval	Ing. NEYOVÁ	Podpisy		Investor	SMO MOb OSTRAVA–JIH		
Ověřil	Ing. JANEČKOVÁ			Objednatel	SMO MOb OSTRAVA–JIH		
Schválil	Ing. NEYOVÁ			Měřítko	1:100		
Datum	03/2019			Promítání			

Stavba/Část stavby
ZATEPLENÍ OBJEKTU A OPRAVA ZAHRADNÍCH TERAS
PŘI MŠ MITUŠOVA 90, OSTRAVA–HRABŮVKA

ivitas®
Výkres je naším duševním a průmyslovým vlastnictvím

Název výkresu/Doplňující název
DILATAČNÍ CELEK "A" – NOVÝ STAV
PŮDORYS 1.NP

Číslo výkresu: 18142–D0F–025 | Revize: 0

Formát: A3/3A4 | List: 1 | Listů: 1