PŮDORYS 2.NP

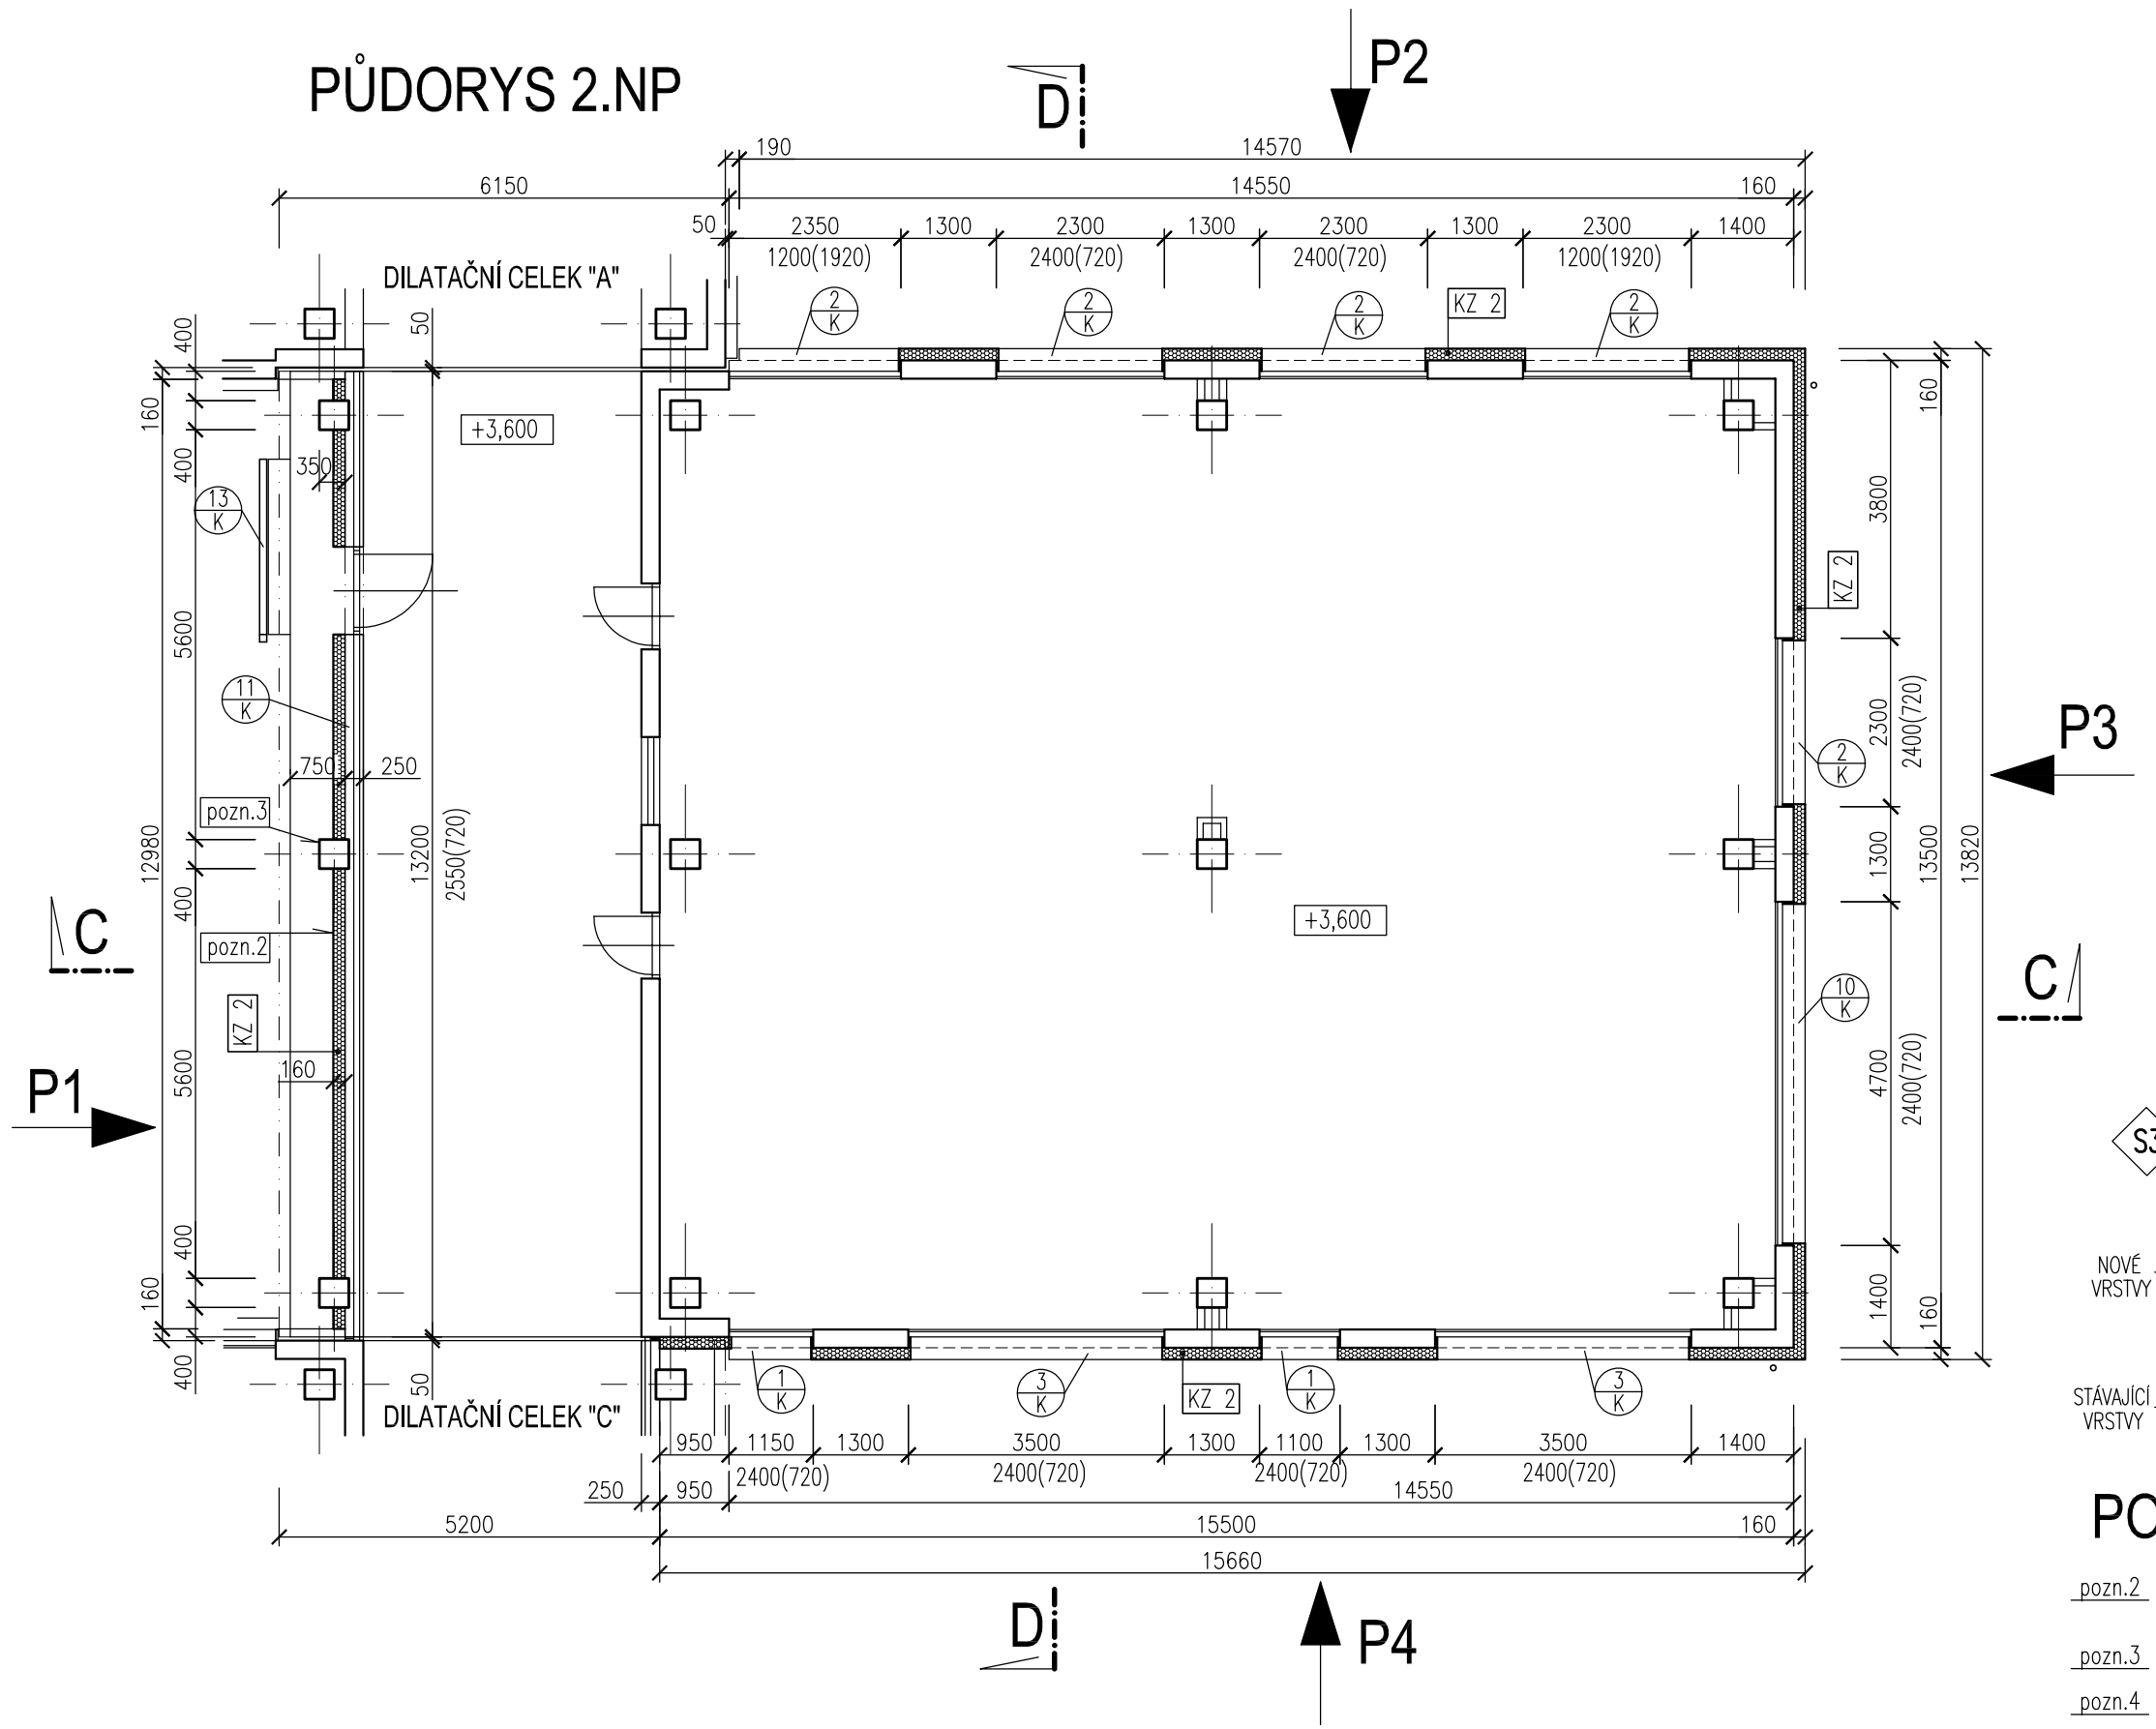

S4 VENKOVNÍ ZÍDKY U VSTUPŮ, ČELA TERAS NA ±0,00

- DISPERZNÍ OMÍTKOVÁ SMĚS MOZAIKOVÁ VČETNĚ PENETRACE PODKLADU
- OPRAVA STÁVAJÍCÍCH PŘEDSAZENÝCH ZÍDEK PO ODBOURÁNÍ OBKLADU UNIVERZÁLNÍ RYCHLETVRDNOUCÍ MALTA – VYROVNÁNÍ NEROVNOSTÍ PODKLADU TL.cca 5–10mm

S5 PODLAHA ZÁDVEŘÍ DILAT CELKU "A", PŘILEHLÝCH TERAS NA ±0,00 U ČELNÍCH STĚN

- KAMENNÝ KOBEREC–LITÝ POVRCH TL. 10mm, KAMÍNKY FRAKCE 2–5mm
- OPRAVA STÁVAJÍCÍCH POVRCHŮ PO ODBOURÁNÍ OBKLADU UNIVERZÁLNÍ RYCHLETVRDNOUCÍ MALTA – VYROVNÁNÍ NEROVNOSTÍ PODKLADU TL.cca 5–10mm

S6 VENKOVNÍ PŘEDSAZENÉ STĚNY U VSTUPŮ

- NÁTĚR PODHLEDU STROPU PŘEDSAZENÉHO VSTUPU SILIKONOVOU FASÁDNÍ BARVOU
- DISPERZNÍ OMÍTKOVÁ SMĚS MOZAIKOVÁ VČETNĚ PENETRACE PODKLADU–STĚNY
- OPRAVA STÁVAJÍCÍCH PŘEDSAZENÝCH STĚN A STROPU VSTUPŮ PO ODBOURÁNÍ OBKLADU UNIVERZÁLNÍ RYCHLE TVRDNOUCÍ MALTA – VYROVNÁNÍ NEROVNOSTÍ PODKLADU TL.cca 5–10mm

S7 PODHLED A ČELO PŘILEHLÝCH TERAS NA +3,60 U ČELNÍCH STĚN

- NÁTĚR PODHLEDU A ČELA TERASY NA +3,600 SILIKONOVOU FASÁDNÍ BARVOU
- OPRAVA STÁVAJÍCÍHO POVRCHU UNIVERZÁLNÍ RYCHLETVRDNOUCÍ MALTOU(cca10%plochy) TL.cca 5mm

S8 ŽELEZOBETONOVÉ SLOUPY U ČELNÍCH STĚN

- NÁTĚR BETONOVÝCH SLOUPŮ SILIKONOVOU FASÁDNÍ BARVOU
- OPRAVA STÁVAJÍCÍHO POVRCHU UNIVERZÁLNÍ RYCHLETVRDNOUCÍ MALTOU(cca10%plochy) TL.cca 5mm

S9 VENKOVNÍ SCHODY, RAMPY HLAVNÍCH VSTUPŮ

- KAMENNÝ KOBEREC–LITÝ POVRCH TL. 10mm, KAMÍNKY FRAKCE 2–5mm
- OPRAVA STÁVAJÍCÍHO POVRCHU UNIVERZÁLNÍ RYCHLETVRDNOUCÍ MALTOU(cca10%plochy) TL.cca 5mm

S3 SKLADBA OBVODOVÝCH STĚN

VNĚJŠÍ ETICS

NOVÉ VRSTVY
- ZATŘENÁ PROBARVENÁ SILIKONOVÁ OMÍTKA, ZRNO 2mm
- ZÁKLADNÍ VRSTVA–LEPÍCÍ A ARMOVACÍ STĚRKOVÁ HMOTA TL.min 3mm +SKELNÁ TKANINA min 160g/m2
- FASÁDNÍ EPS 70 F TL.160mm + KOTEVNÍ HMOŽDINKY ZAPUŠTĚNÉ S VÍČKY
- PENETRACE + LEPÍCÍ TMEL 5kg/m2

STÁVAJÍCÍ VRSTVY
- VENKOVNÍ OMÍTKA –TL.25mm
- PLYNOSILIKÁTOVÉ PANELY (DOZDÍVKY PLYNOSILIKÁT) –TL.250mm
- VNITŘNÍ OMÍTKA

POZNÁMKY

pozn.2 – provedení keramického soklíku u terasy na ±0,00m a +3,60m po zateplení parapetu prosklené čelní stěny

pozn.3 – provedení keramického soklíku u sloupů na ±0,00m a +3,60m

pozn.4 – okapový chodník z betonových dlaždic 500x500mm do kladecí vrstvy lemování zahradním obrubníkem ABO12–20 do beton lože C20/25

pozn.9 – instalace nového nástěnného (stropního) svitidla, vč. kabeláže

KZ 1 SOKL-nad terénem-výšky 300mm
–tepelná izolace stěn tl.120mm
soklové polystyrenové desky XPS (Perimetr)
–povrchová úprava–disperzní omítková směs mozaiková–nad terénem

KZ 1a SOKL-pod terénem-výšky 500mm
–tepelná izolace stěn tl.120mm
soklové polystyrenové desky XPS (Perimetr)
–povrchová úprava–hydroizolační stěrka+nopová fólie–pod terénem

KZ 2 FASÁDA-stěny
–tepelná izolace stěn tl.160mm, ostění a nadpraží oken a dveří tl.30mm
fasádní polystyrenové desky EPS 70 F
–povrchová úprava–zatřená minerálně silikonová pastovitá omítka, zrno 2mm

KZ 2a FASÁDA-stěny
–tepelná izolace stěn tl.30mm, v místě styku s dveřmi a okny
fasádní polystyrenové desky EPS 70 F
–povrchová úprava–zatřená minerálně silikonová pastovitá omítka, zrno 2mm

KZ 3 LODŽIE, ZÁDVEŘÍ - strop (podhled)
–tepelná izolace tl.50mm, desky s minerálním vláknem
–povrchová úprava–zatřená minerálně silikonová pastovitá omítka, zrno 2mm

KZ 4 ATIKA-vnitřní stěny
–tepelná izolace atiky tl.50mm, polystyrenové desky EPS 100 S

KZ 6 FASÁDA-900mm pás u zakládací lišty
–tepelná izolace stěn tl.160mm, ostění a nadpraží oken a dveří tl.30mm
pás výšky 900mm od zakládací lišty, desky s minerálním vláknem,
–povrchová úprava–zatřená minerálně silikonová pastovitá omítka, zrno 2mm

LEGENDA MATERIÁLU

- STÁVAJÍCÍ KONSTRUKCE
- NOVÉ KONTAKTNÍ ZATEPLENÍ–ETICS
- ZPĚTNÝ ZÁSYP VYTĚŽENOU ZEMINOU, ZHUTNIT (ŠTĚRKODŘÍ FRAKCE 0–32mm, ZHUTNIT)
- STÁVAJÍCÍ BETONOVÉ KONSTRUKCE

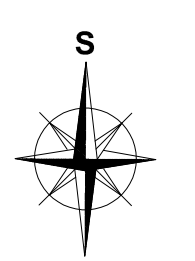

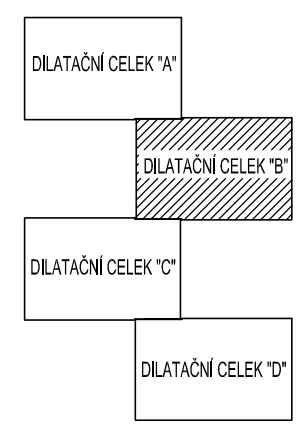

Změna	Popis změny	Datum	Provedl	Ověřil	Schválil

Svazek dok.	D1.1, D1.2	Stupeň dokumentace	DSP+DPS	Celková hmotnost	
Vypracoval	Ing. NEYOVÁ	Podpisy		Investor	SMO MOb OSTRAVA–JIH
Ověřil	Ing. JANEČKOVÁ			Objednatel	SMO MOb OSTRAVA–JIH
Schválil	Ing. NEYOVÁ			Měřítko	1:100
Datum	03/2019			Promítání	

Stavba/Část stavby
ZATEPLENÍ OBJEKTU A OPRAVA ZAHRADNÍCH TERAS
PŘI MŠ MITUŠOVA 90, OSTRAVA–HRABŮVKA

ivitas®
Výkres je naším duševním a průmyslovým vlastnictvím

Název výkresu/Doplňující název
DILATAČNÍ CELEK "B" – NOVÝ STAV
PŮDORYS 2.NP

Číslo výkresu: 18142–D0F–031 | Revize: 0

Formát	A3/3A4	List	1	Listů	1