POHLED P1

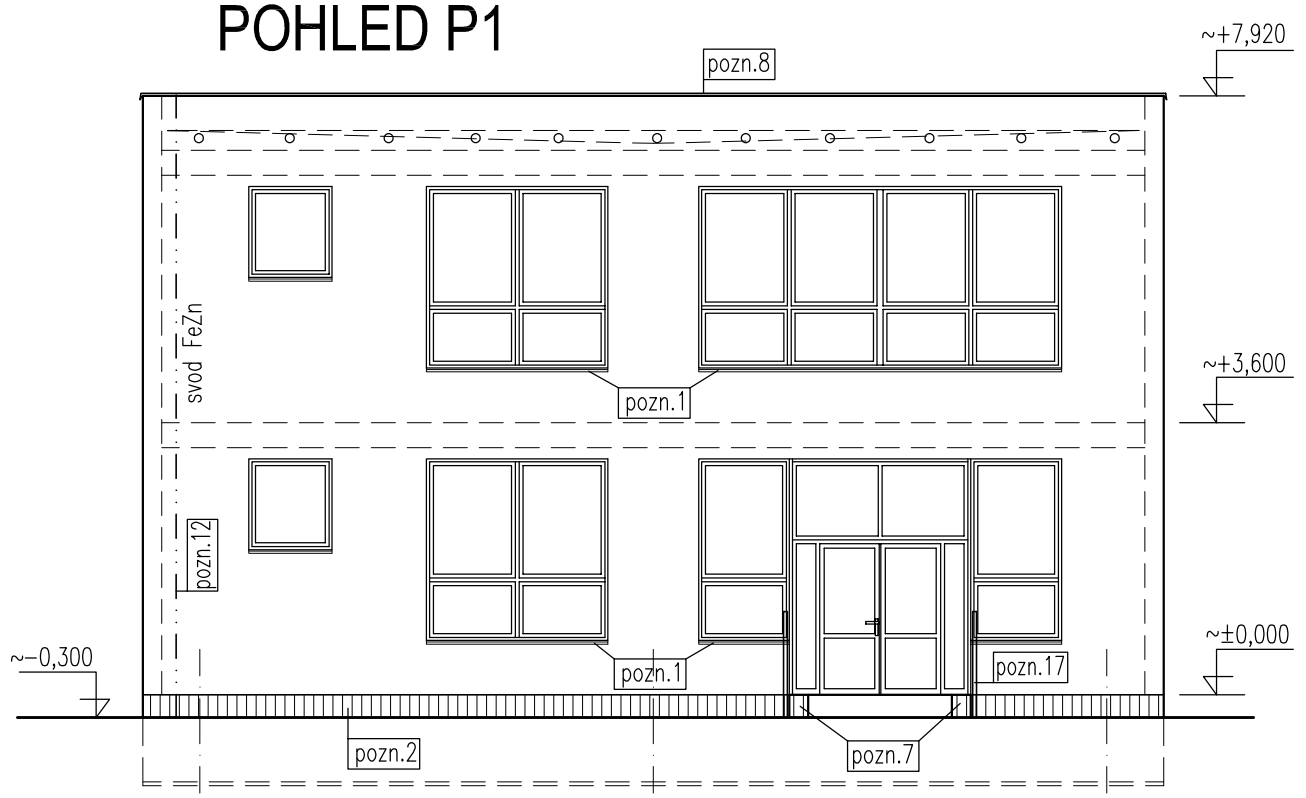

POHLED P2

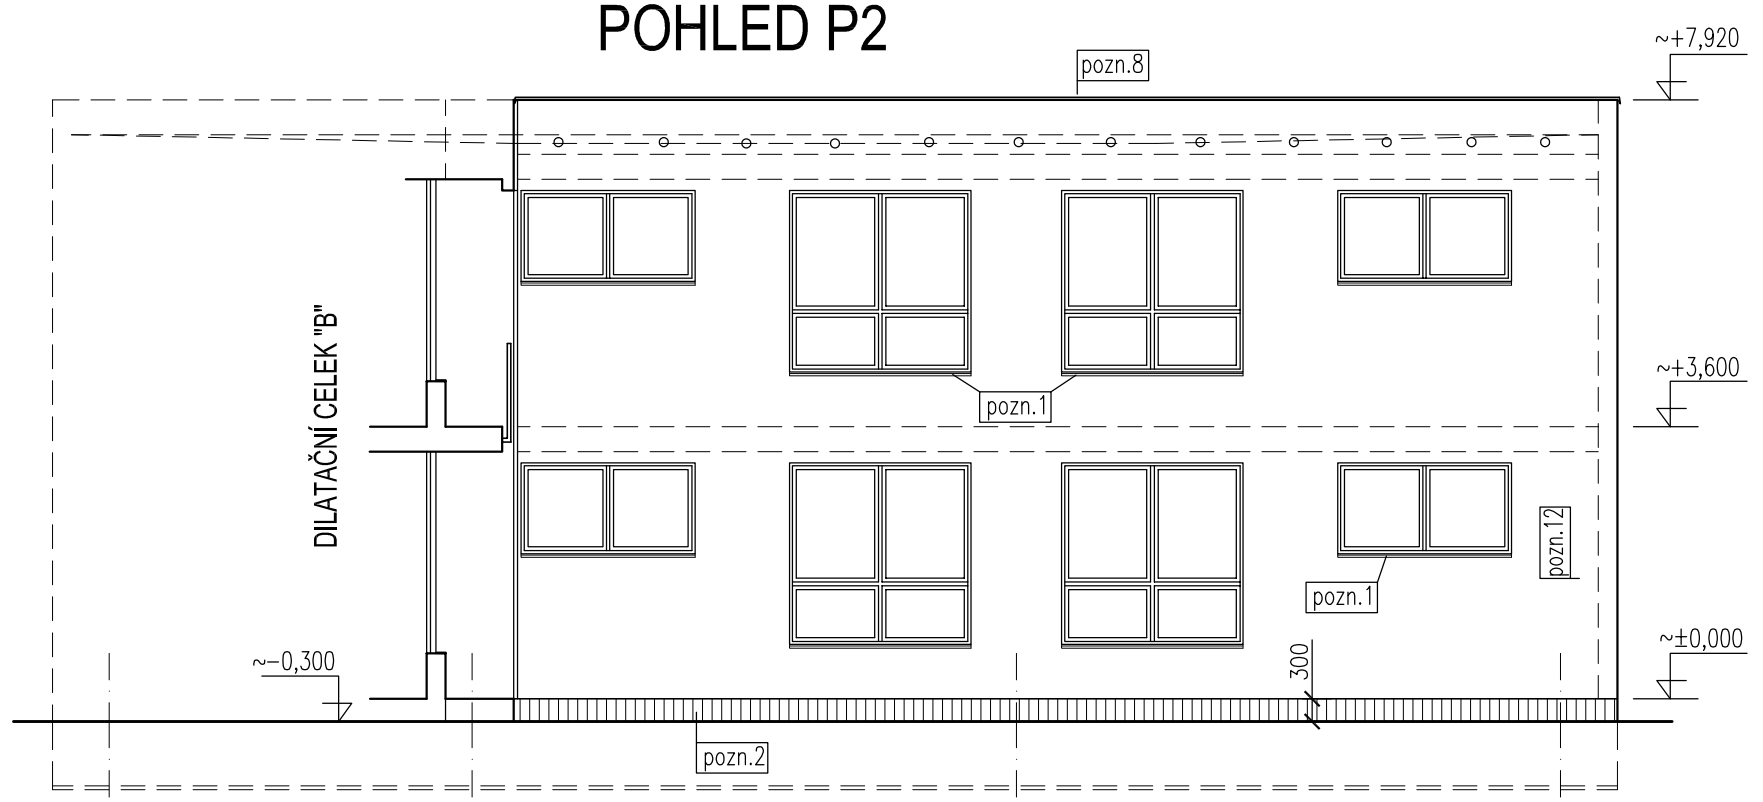

POHLED P3

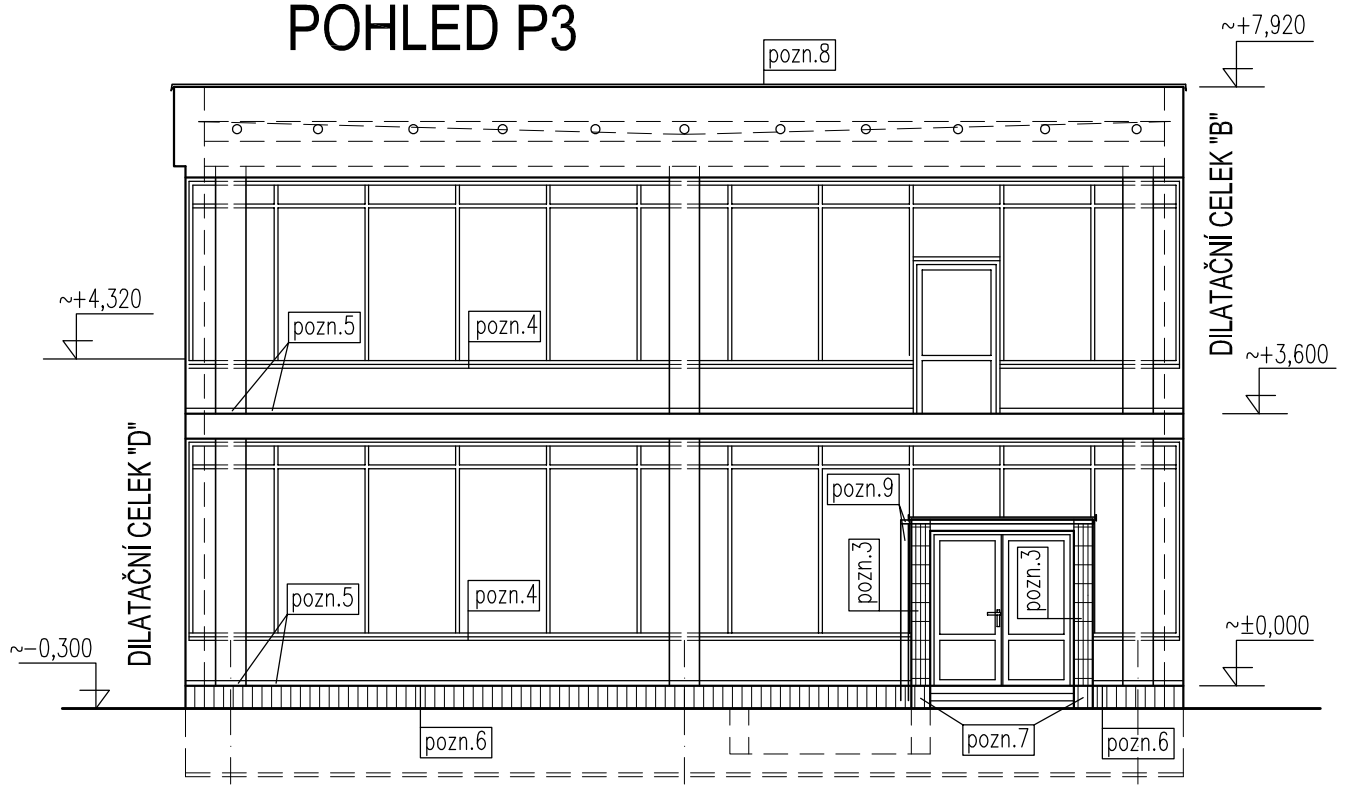

POHLED P4

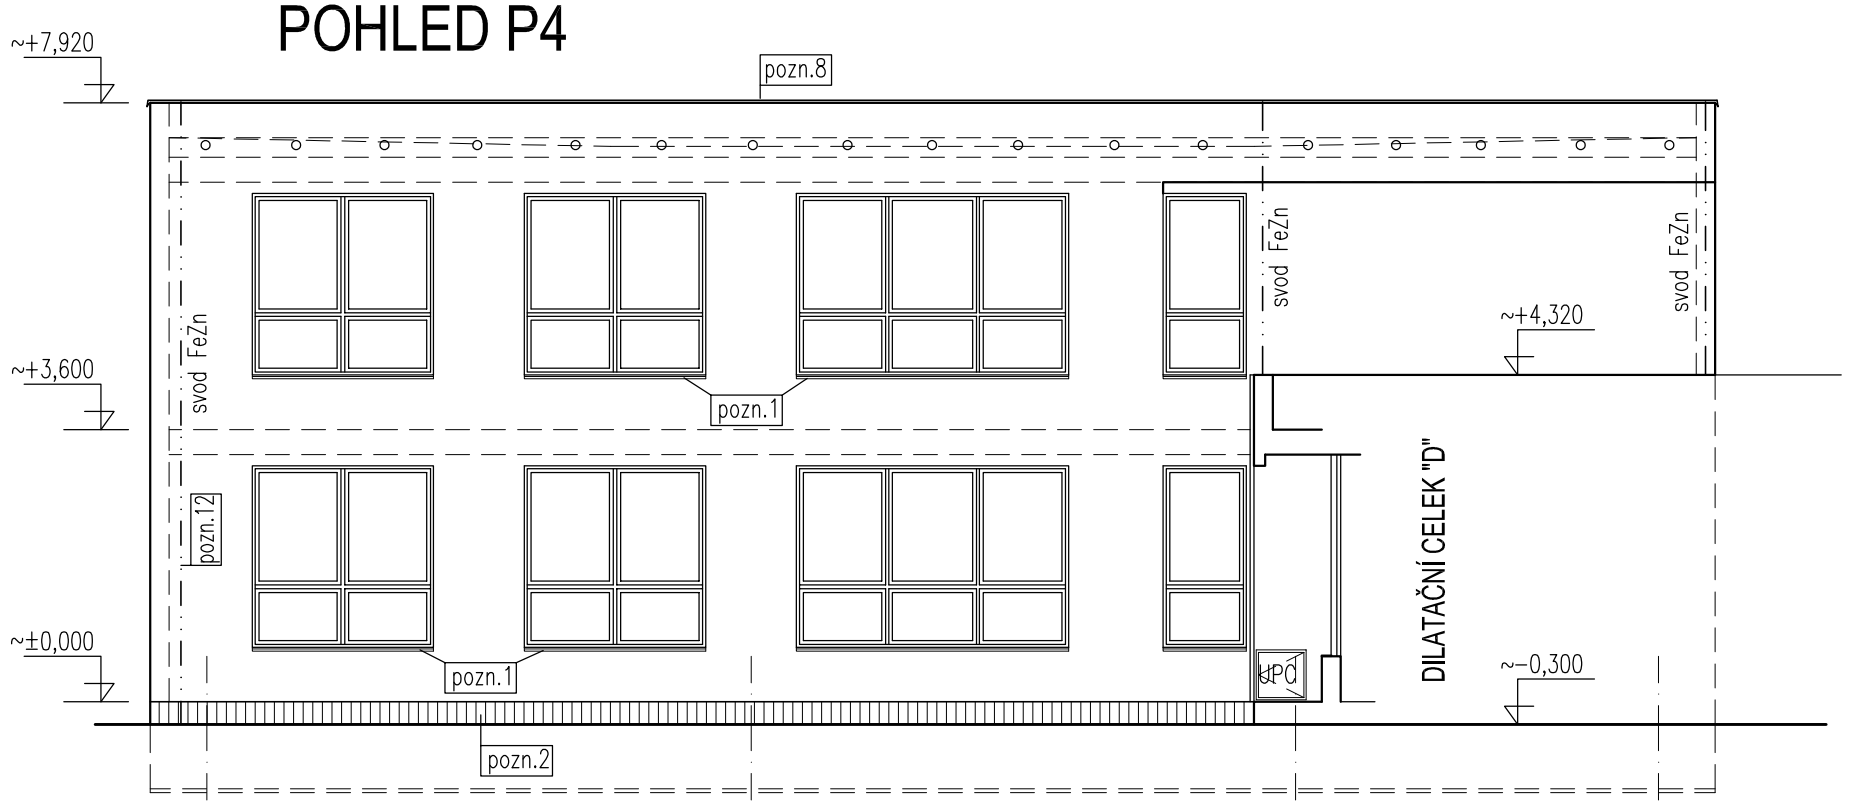

POZNÁMKY

pozn.1 – demontáž venkovních parapetů oken
pozn.2 – vybourání kabřincového obkladu soklu–výšky 300(800)mm
pozn.3 – vybourání kabřincového obkladu stěn předsazených vstupů
pozn.4 – vybourání obkladu parapetu z kabřincových obkladaček
pozn.5 – vybourání kabřincového obkladu soklu stěn a sloupů–výšky 70mm
pozn.6 – vybourání kabřincového obkladu podlahy a soklu terasy
pozn.7 – vybourání kabřincového obkladu zídek vstupů
pozn.8 – demontáž oplechování atiky střechy
pozn.9 – demontáž žlabu a svodu u předsazeného vstupu
pozn.10 – demontáž stropního (nástěnného) svítidla u vstupu
pozn.11 – demontáž žebříku
pozn.12 – demontáž jímací soustavy a svodů bleskosvodů
pozn.13 – demontáž střešních vpustí
pozn.14 – vybourání betonových stěn venkovních truhlíků
pozn.15 – demontáž okapového chodníku
pozn.16 – vybourání betonových stěn venkovních teras a přístupových chodníků
pozn.16a – vybourání asfaltového povrchu terasy, zrušení vpusti
pozn.16b – vybourání asfalt povrchu a podkladního betonu přístupového chodníku
pozn.17 – demontáž venkovního zábradlí u vstupů+uložení pro zpětnou montáž
pozn.18 – demontáž žlabu a svodu u střechy výtahové šachty
pozn.19 – demontáž oplechování atiky střechy výtahové šachty
pozn.20 – demontáž větracích mřížek na fasádě

POZNÁMKY

ostatní demontáže
– demontáž informačních tabulí, zvonkového tabla
– odstranění nefunkčních elektro kabelů na fasádě
– demontáž antén na střeše

LEGENDA MATERIÁLU

STÁVAJÍCÍ KONSTRUKCE–OMÍTKA
STÁVAJÍCÍ KONSTRUKCE–BOURÁNÍ
STÁVAJÍCÍ KABŘINCOVÝ OBKLAD SOKLU

DILATAČNÍ CELEK "A"
DILATAČNÍ CELEK "B"
DILATAČNÍ CELEK "C"
DILATAČNÍ CELEK "D"

Změna	Popis změny	Datum	Provedl	Ověřil	Schválil

Svazek dok.	D1.1, D1.2	Stupeň dokumentace	DSP+DPS	Celková hmotnost	
Vypracoval	Ing. NEYOVÁ	Podpisy		Investor	SMO MOb OSTRAVA–JIH
Ověřil	Ing. JANEČKOVÁ			Objednatel	SMO MOb OSTRAVA–JIH
Schválil	Ing. NEYOVÁ			Měřítko	1:100
Datum	03/2019			Promítání	

Stavba/Část stavby
ZATEPLENÍ OBJEKTU A OPRAVA ZAHRADNÍCH TERAS
PŘI MŠ MITUŠOVA 90, OSTRAVA–HRABŮVKA

ivitas®
Výkres je naším duševním a průmyslovým vlastnictvím

Název výkresu/Doplňující název	Číslo výkresu	Revize
DILATAČNÍ CELEK "C" – STÁVAJÍCÍ STAV, DEMONTÁŽE POHLEDY	18142–D0F–020	0

Formát	A2/5A4	List	1	Listů	1