POHLED P1

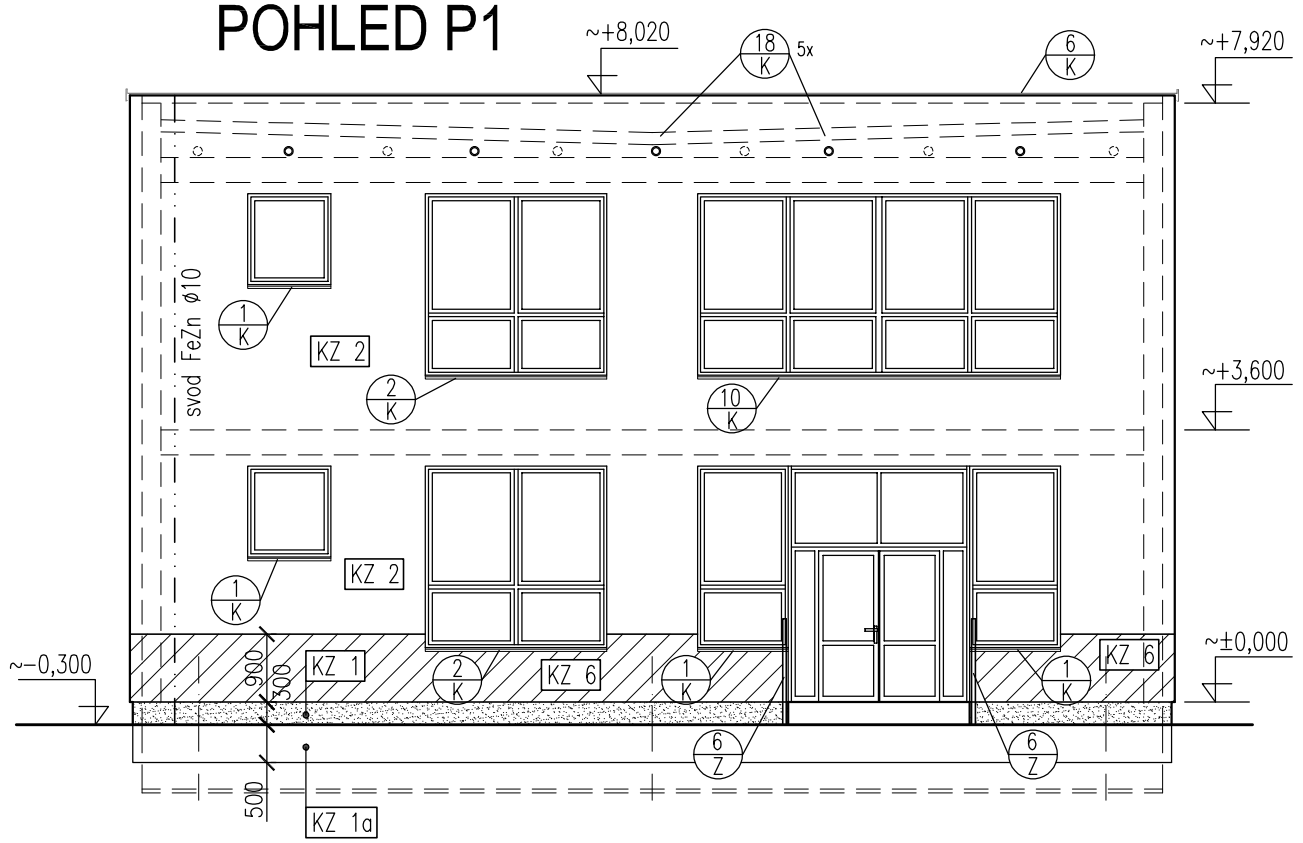

POHLED P2

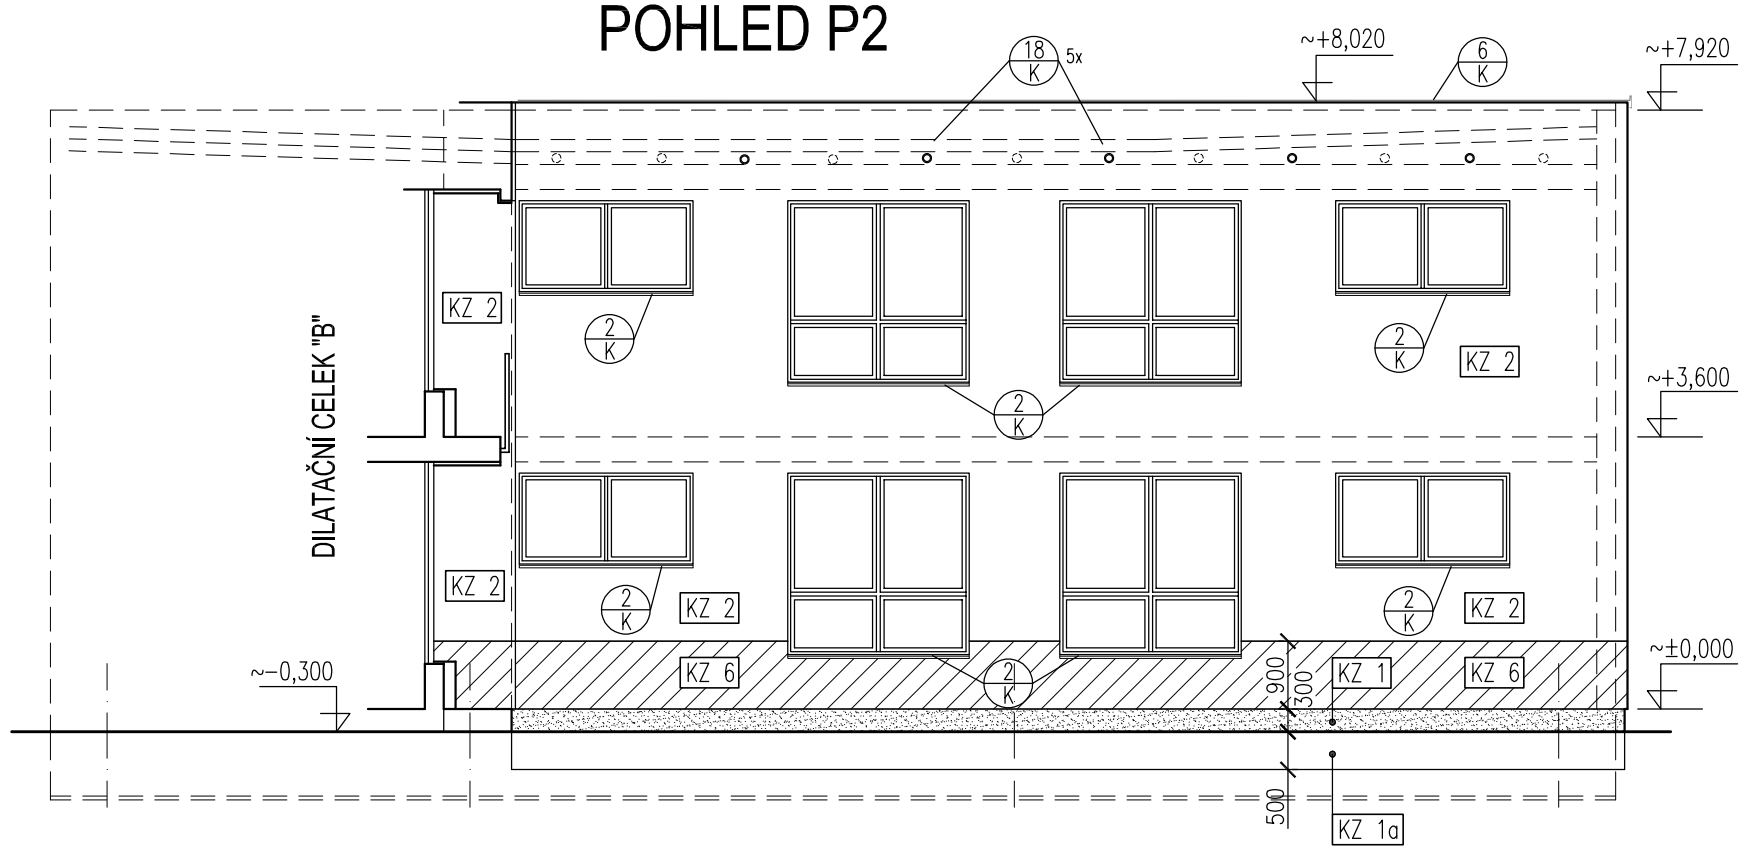

POHLED P3

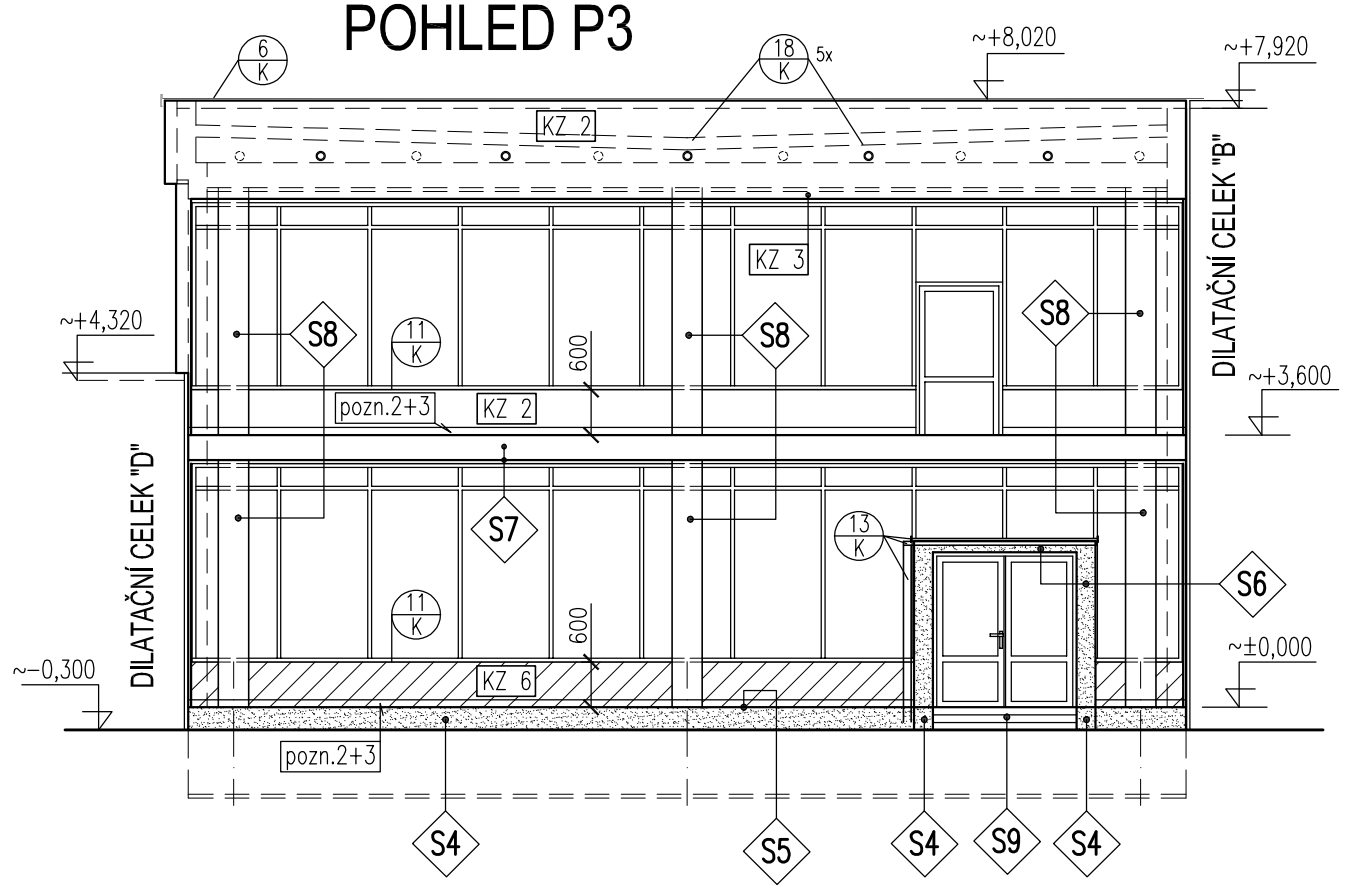

POHLED P4

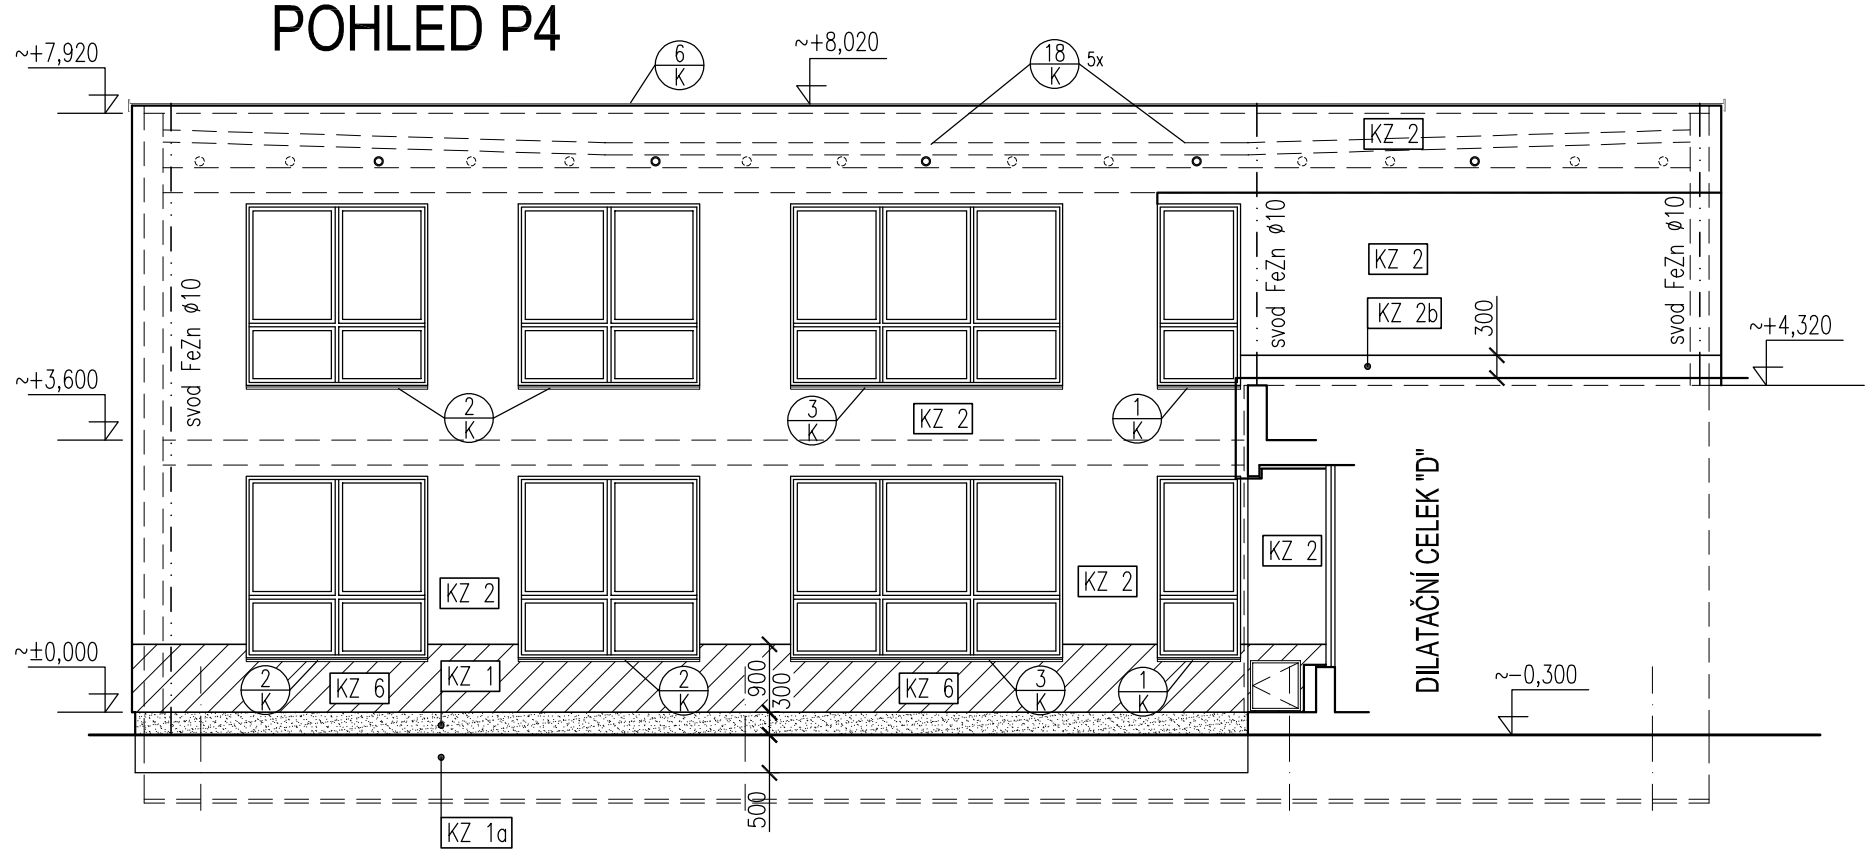

KZ 1	SOKL-nad terénem-výšky 300mm –tepelná izolace stěn tl.120mm soklové polystyrenové desky XPS (Perimetr) –povrchová úprava–disperzní omítková směs mozaiková–nad terénem
KZ 1a	SOKL-pod terénem-výšky 500mm –tepelná izolace stěn tl.120mm soklové polystyrenové desky XPS (Perimetr) –povrchová úprava–hydroizolační stěrka+nopová fólie–pod terénem
KZ 2	FASÁDA-stěny –tepelná izolace stěn tl.160mm, ostění a nadpraží oken a dveří tl.30mm fasádní polystyrenové desky EPS 70 F –povrchová úprava–zatřená minerálně silikonová pastovitá omítka, zrno 2mm
KZ 2a	FASÁDA-stěny –tepelná izolace stěn tl.30mm, v místě styku s dveřmi a okny fasádní polystyrenové desky EPS 70 F –povrchová úprava–zatřená minerálně silikonová pastovitá omítka, zrno 2mm
KZ 2b	FASÁDA-stěna u atiky-výšky 300mm –tepelná izolace stěn tl.120mm, v místě styku s atikou polystyrenové desky XPS (Perimetr) –povrchová úprava–zatřená minerálně silikonová pastovitá omítka, zrno 2mm
KZ 3	LODŽIE, ZÁDVEŘÍ - strop (podhled) –tepelná izolace tl.50mm, desky s minerálním vláknem –povrchová úprava–zatřená minerálně silikonová pastovitá omítka, zrno 2mm
KZ 4	ATIKA-vnitřní stěny –tepelná izolace atiky tl.50mm, polystyrenové desky EPS 100 S
KZ 6	FASÁDA-900mm pás u zakládací lišty –tepelná izolace stěn tl.160mm, ostění a nadpraží oken a dveří tl.30mm pás výšky 900mm od zakládací lišty, desky s minerálním vláknem, –povrchová úprava–zatřená minerálně silikonová pastovitá omítka, zrno 2mm

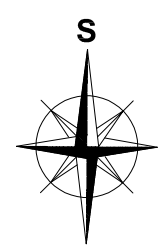

POZNÁMKY

pozn.2 – provedení keramického soklíku u terasy na ±0,00m a +3,60m po zateplení parapetu prosklené čelní stěny

pozn.3 – provedení keramického soklíku u sloupů na ±0,00m a +3,60m

pozn.4 – okapový chodník z betonových dlaždic 500x500mm do kladecí vrstvy lemování zahradním obrubníkem ABO12–20 do beton lože C20/25

pozn.7 – oprava venkovní terasy–vyrovnání povrchu potěrovým betonem C16/20 ve spádu v tl. cca 50–75mm, následně nanesena finální vrstva Smartsoft

pozn.8 – oprava venkovního přístupového chodníku–nová zámková dlažba

LEGENDA MATERIÁLU

NOVÉ KONTAKTNÍ ZATEPLENÍ–EPS–ETICS
SILIKONOVÁ PASTOVITÁ OMÍTKA

NOVÉ KONTAKTNÍ ZATEPLENÍ–MINERÁL–ETICS
SILIKONOVÁ PASTOVITÁ OMÍTKA

DISPERZNÍ OMÍTKOVÁ SMĚS MOZAIKOVÁ

Změna	Popis změny	Datum	Provedl	Ověřil	Schválil

Svazek dok.	D1.1, D1.2	Stupeň dokumentace	DSP+DPS	Celková hmotnost	
Vypracoval	Ing. NEYOVÁ	Podpisy		Investor	SMO MOb OSTRAVA–JIH
Ověřil	Ing. JANEČKOVÁ			Objednatel	SMO MOb OSTRAVA–JIH
Schválil	Ing. NEYOVÁ			Měřítko	1:100
Datum	03/2019			Promítání	

Stavba/Část stavby
ZATEPLENÍ OBJEKTU A OPRAVA ZAHRADNÍCH TERAS
PŘI MŠ MITUŠOVA 90, OSTRAVA–HRABŮVKA

ivitas®
Výkres je naším duševním a průmyslovým vlastnictvím

Název výkresu/Doplňující název	Číslo výkresu	Revize
DILATAČNÍ CELEK "C" – NOVÝ STAV POHLEDY	18142–D0F–039	0

Formát	A3/3A4	List	1	Listů	1