ŘEZ A-A

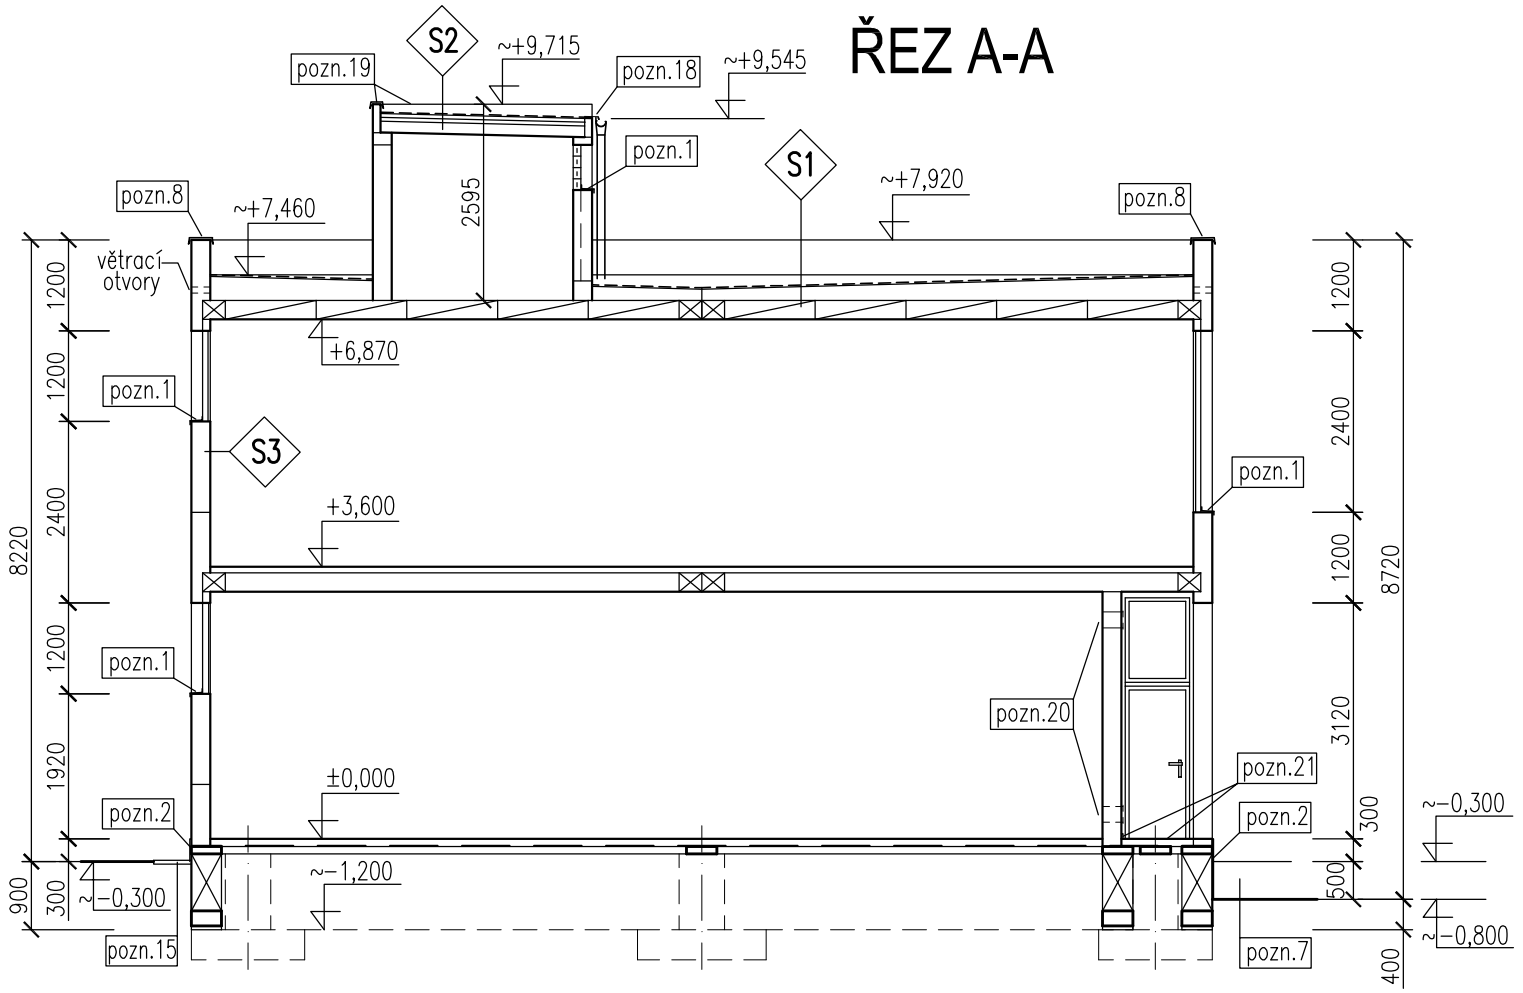

ŘEZ B-B

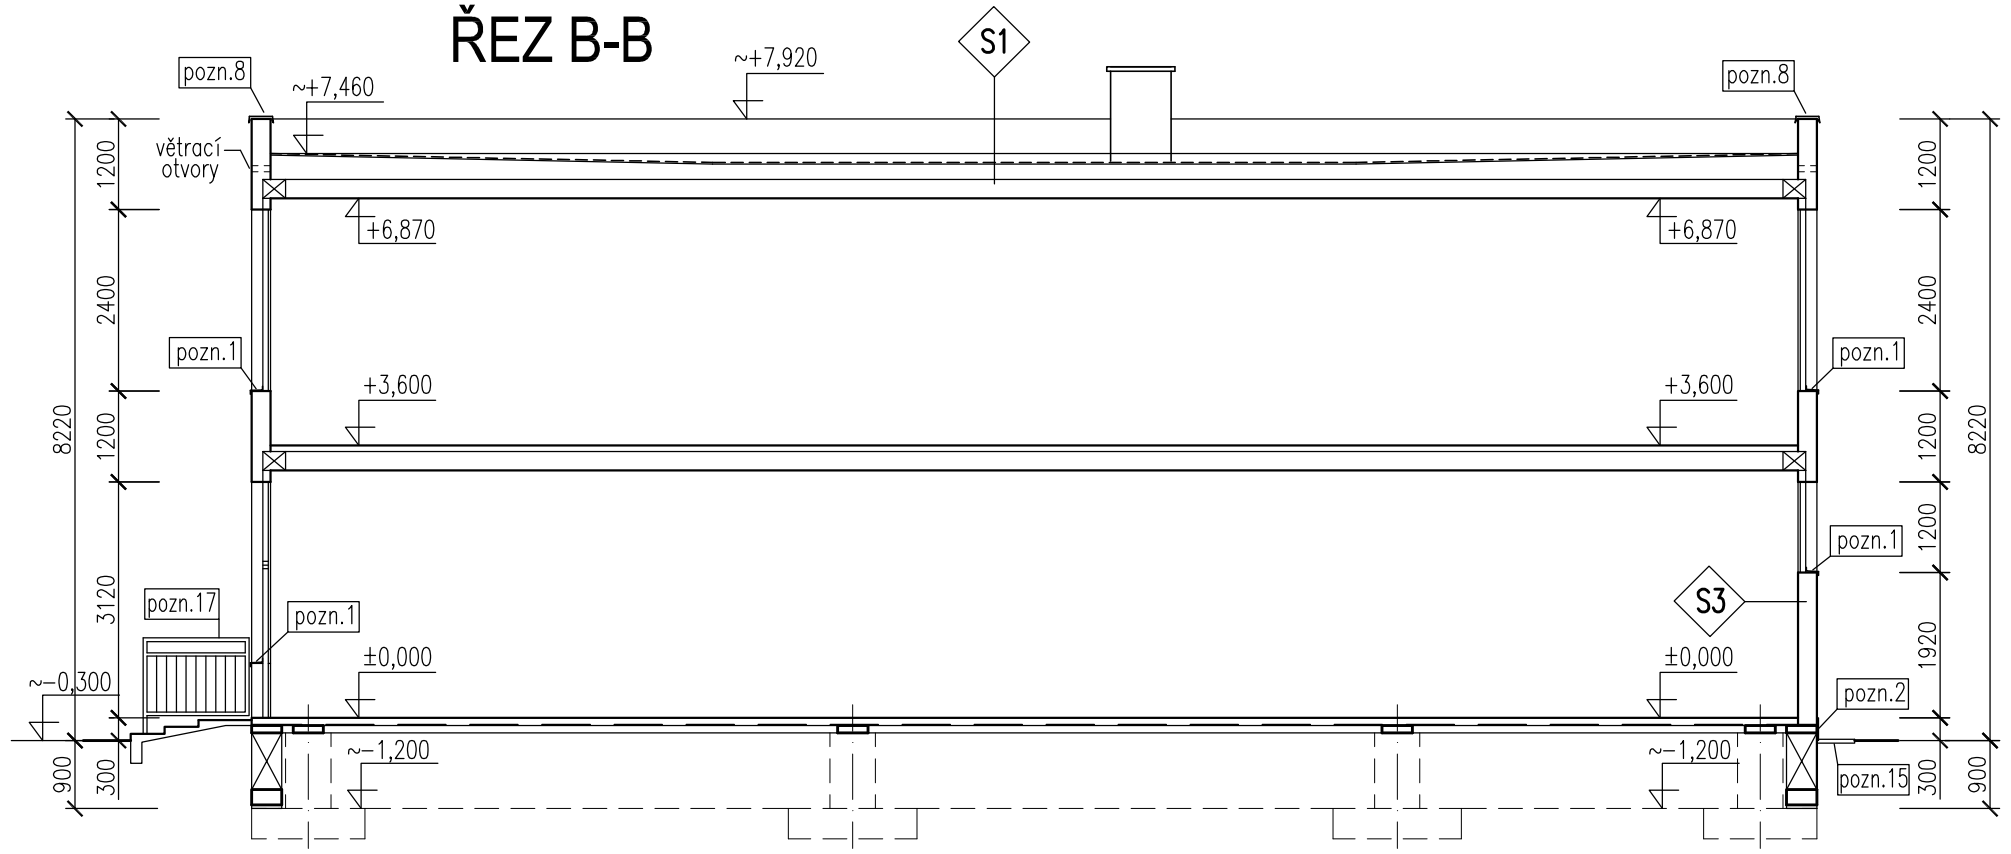

POZNÁMKY

- pozn.1 – demontáž venkovních parapetů oken
- pozn.2 – vybourání kabřincového obkladu soklu–výšky 300(800)mm
- pozn.3 – vybourání kabřincového obkladu stěn předsazených vstupů
- pozn.4 – vybourání obkladu parapetu z kabřincových obkladaček
- pozn.5 – vybourání kabřincového obkladu soklu stěn a sloupů–výšky 70mm
- pozn.6 – vybourání kabřincového obkladu podlahy a soklu terasy
- pozn.7 – vybourání kabřincového obkladu zídek vstupů
- pozn.8 – demontáž oplechování atiky střechy
- pozn.9 – demontáž žlabu a svodu u předsazeného vstupu
- pozn.10 – demontáž stropního (nástěnného) svítidla u vstupu
- pozn.11 – demontáž žebříku
- pozn.12 – demontáž jímací soustavy a svodů bleskosvodů
- pozn.13 – demontáž střešních vpustí
- pozn.14 – vybourání betonových stěn venkovních truhlíků
- pozn.15 – demontáž okapového chodníku
- pozn.16 – vybourání betonových stěn venkovních teras a přístupových chodníků
- pozn.16a – vybourání asfaltového povrchu terasy, zrušení vpusti
- pozn.16b – vybourání asfalt povrchu a podkladního betonu přístupového chodníku
- pozn.17 – demontáž venkovního zábradlí u vstupů+uložení pro zpětnou montáž
- pozn.18 – demontáž žlabu a svodu u střechy výtahové šachty
- pozn.19 – demontáž oplechování atiky střechy výtahové šachty
- pozn.20 – demontáž větracích mřížek na fasádě
- pozn.21 – vybourání dlažby podlahy zádveří včetně soklu
- pozn.22 – demontáž ocelových dveří do strojovny výtahové šachty

S1 SKLADBA STŘECHY
- 2xIPA 500+1x FOALBIT S –TL.15mm
- POLSID –TL.50mm
- HERAKLIT –TL.50mm
- STRUSKOPEMZOPÍSEK –TL.50–225mm
- ŽB STROPNÍ DESKY PZD – TL.250mm
- OMÍTKA

S2 SKLADBA STŘECHY VÝTAHOVÉ ŠACHTY
- 2xIPA 500+1x FOALBIT S –TL.15mm
- POLSID –TL.50mm
- HERAKLIT –TL.50mm
- ŽB STROPNÍ DESKY PZD – TL.250mm
- OMÍTKA

S3 SKLADBA OBVODOVÝCH STĚN
- VENKOVNÍ OMÍTKA –TL.25mm
- POROBETONOVÉ PANELY –TL.250mm (ZDIVO Z PLYNOSILIKÁT TVÁRNIC)
- VNITŘNÍ OMÍTKA

POZNÁMKY

ostatní demontáže
- demontáž informačních tabulí, zvonkového tabla
- odstranění nefunkčních elektro kabelů na fasádě
- demontáž antén na střeše

LEGENDA MATERIÁLU

STÁVAJÍCÍ KONSTRUKCE

STÁVAJÍCÍ KONSTRUKCE–BOURÁNÍ

STÁVAJÍCÍ BETONOVÉ KONSTRUKCE

DILATAČNÍ CELEK "A"
DILATAČNÍ CELEK "B"
DILATAČNÍ CELEK "C"
DILATAČNÍ CELEK "D"

Změna	Popis změny		Datum	Provedl	Ověřil	Schválil
Svazek dok.	D1.1, D1.2	Stupeň dokumentace	DSP+DPS		Celková hmotnost	
Vypracoval	Ing. NEYOVÁ	Podpisy	Investor	SMO MOb OSTRAVA–JIH		
Ověřil	Ing. JANEČKOVÁ		Objednatel	SMO MOb OSTRAVA–JIH		
Schválil	Ing. NEYOVÁ		Měřítko	1:100		
Datum	03/2019		Promítání			

Stavba/Část stavby: ZATEPLENÍ OBJEKTU A OPRAVA ZAHRADNÍCH TERAS PŘI MŠ MITUŠOVA 90, OSTRAVA–HRABŮVKA

ivitas®
Výkres je naším duševním a průmyslovým vlastnictvím

Název výkresu/Doplňující název: DILATAČNÍ CELEK "A" – STÁVAJÍCÍ STAV, DEMONTÁŽE
ŘEZY

Číslo výkresu: 18142–D0F–009
Revize: 0

Formát	A2/5A4	List	1	Listů	1