
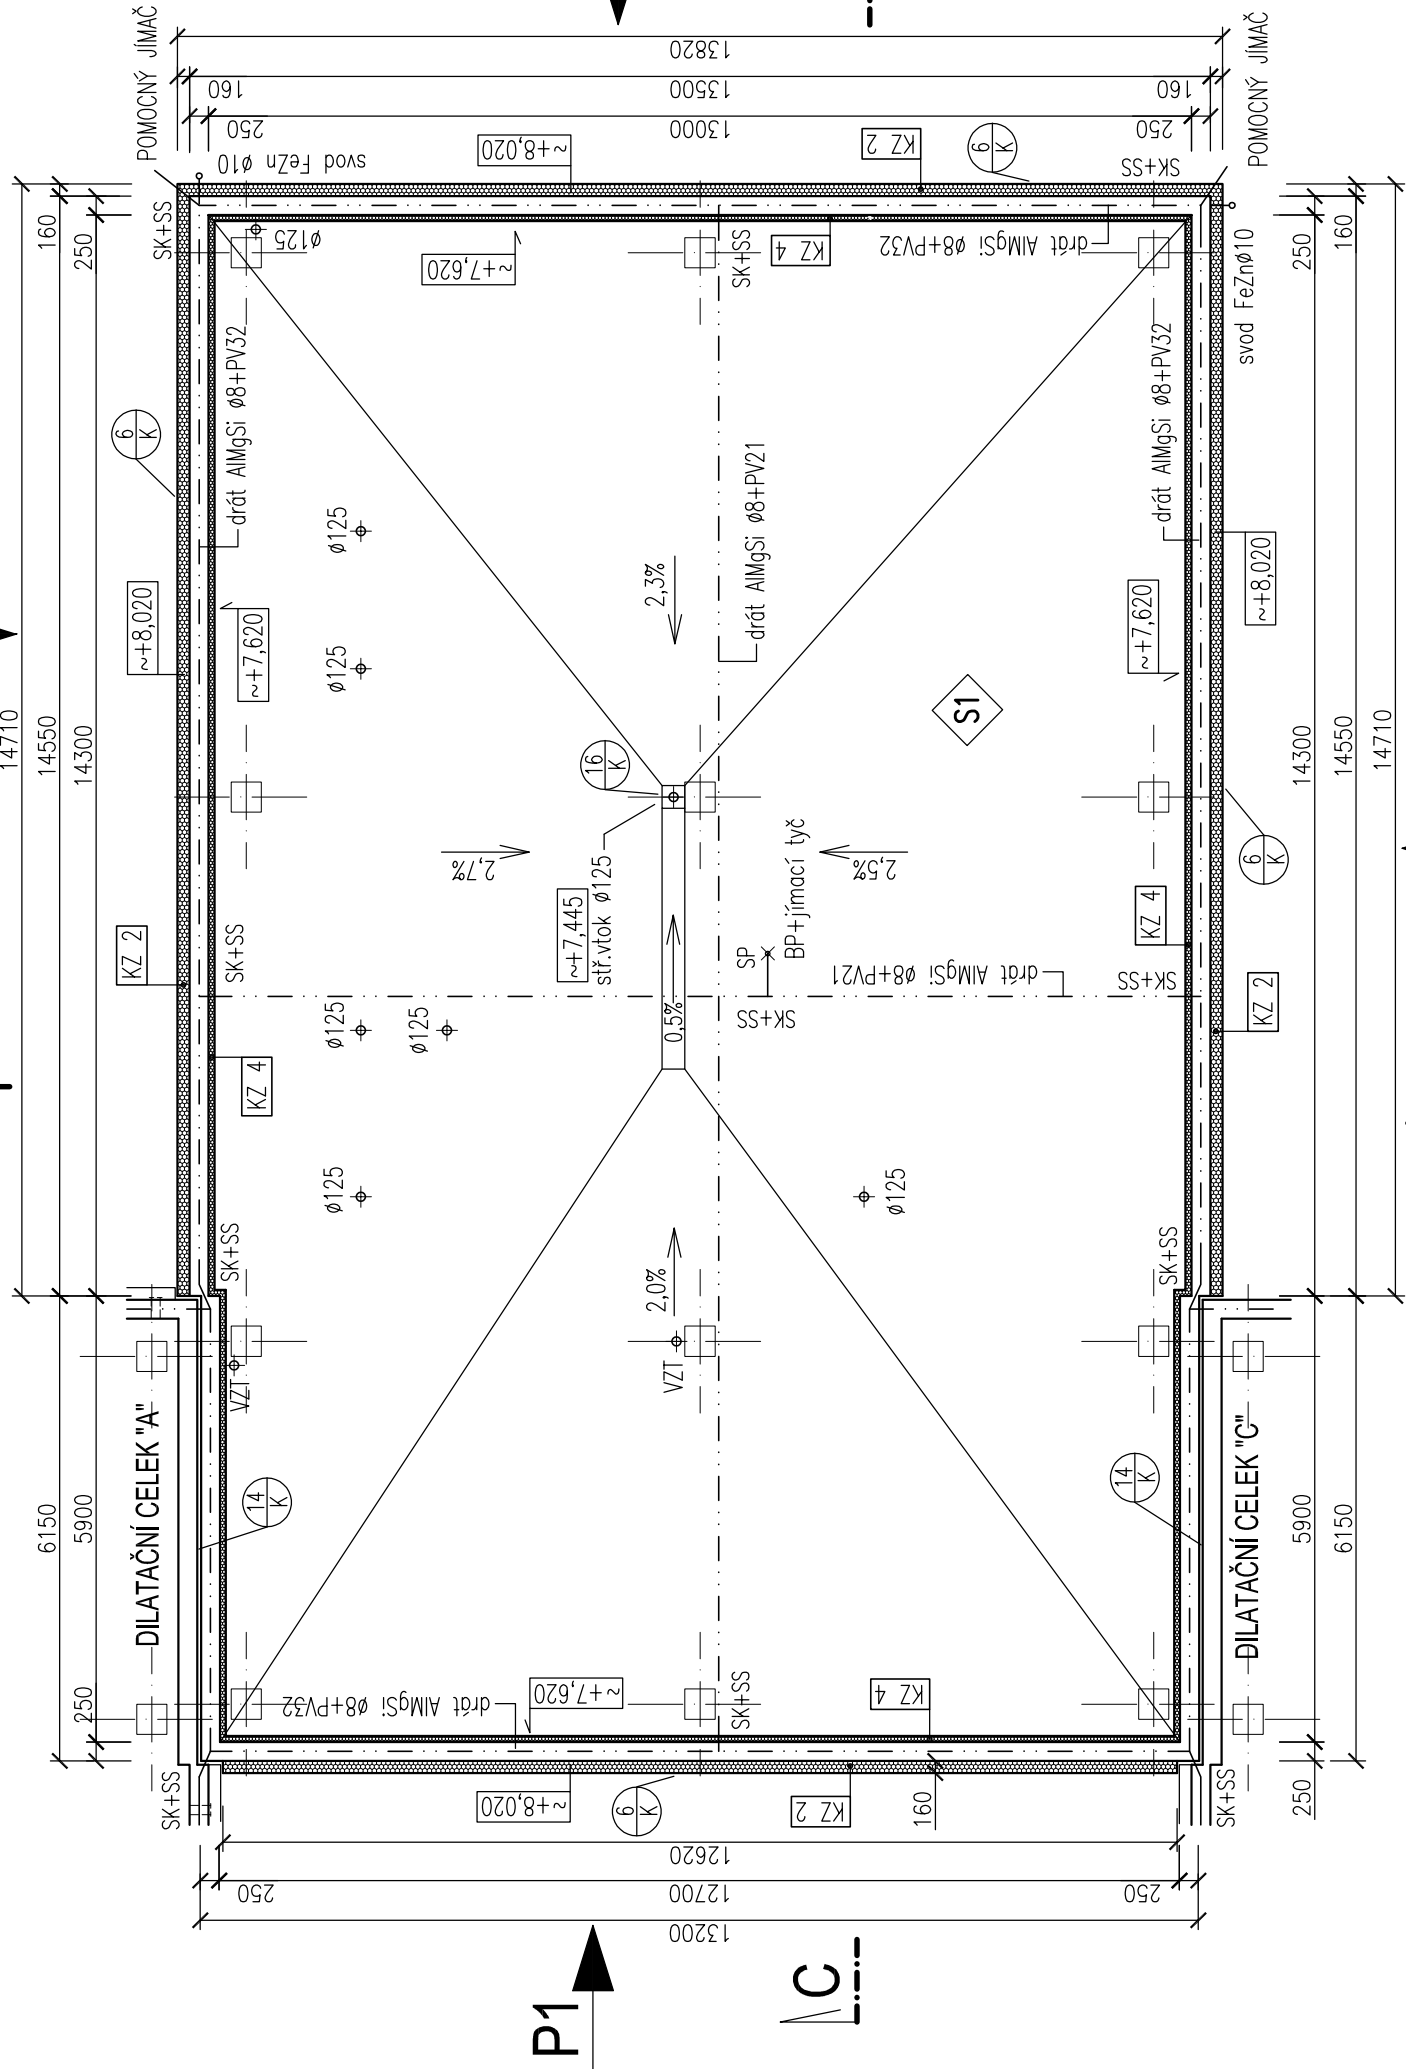




PŮDORYS STŘECHY

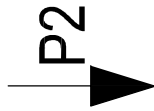

POZNÁMKY

- | | |
|---------|---|
| pozn.2. | - provedení keramického soklíku u terasy na $\pm 0,00$ m + 3,60m po zateplení parapetu prosklené čelní stěny |
| pozn.3. | - provedení keramického soklíku u sloupů na $\pm 0,00$ m + 3,60m |
| pozn.4. | - okapový chodník z betonových dlaždic 500x500mm do kladecké vrstvy lemování zadrnníkem AB012-20 do beton lože C20/25 |
| pozn.9. | - instalace nového nástěnného (stropního) svítidla, vč. kabeláže |

LEGENDA MATERIÁLU


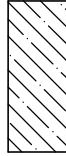
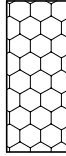


STÁVAJÍCÍ KONSTRUKCE

NOVÉ KONTAKTNÍ ZATEPLENÍ – ETICS

ZPĚTNÝ ZÁSYP VTĚŽENOU ZEMINOU, ZHUTNIT
(ŠTĚRKODŘ FRAKCE 0–32mm, ZHUTNIT)

STÁVAJÍCÍ BETONOVÉ KONSTRUKCE

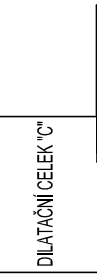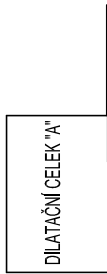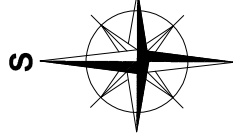[illegible]