POHLED P2

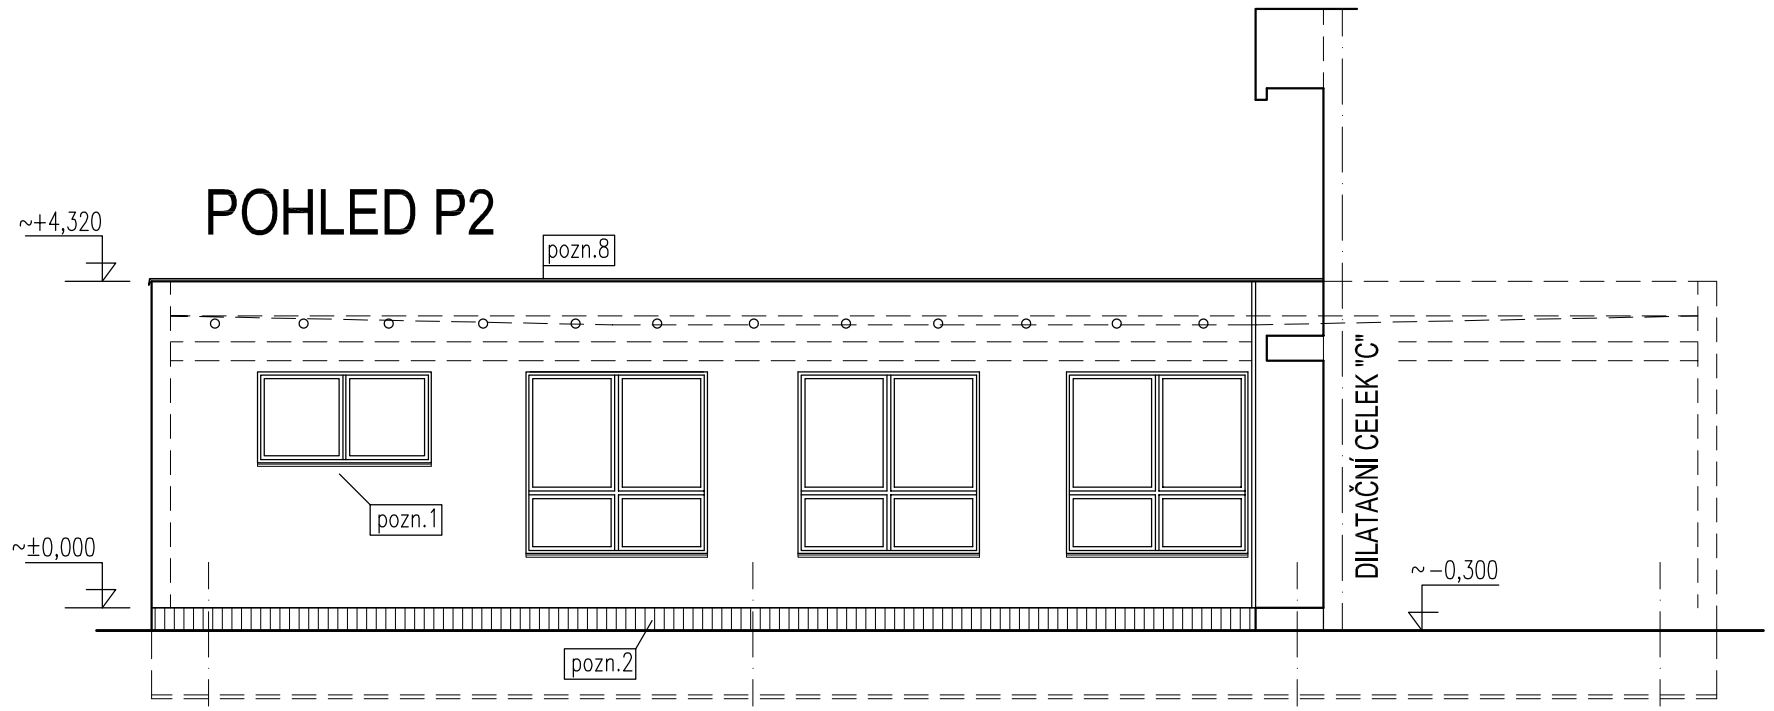

POHLED P1

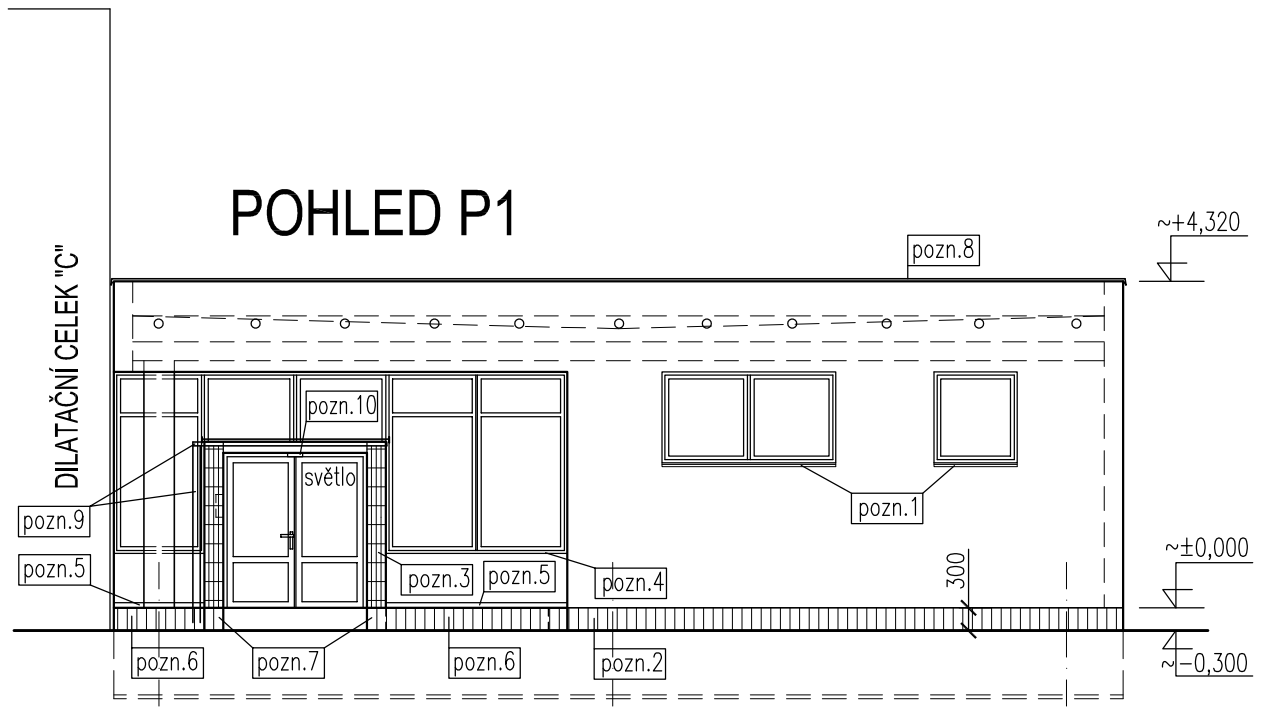

POHLED P3

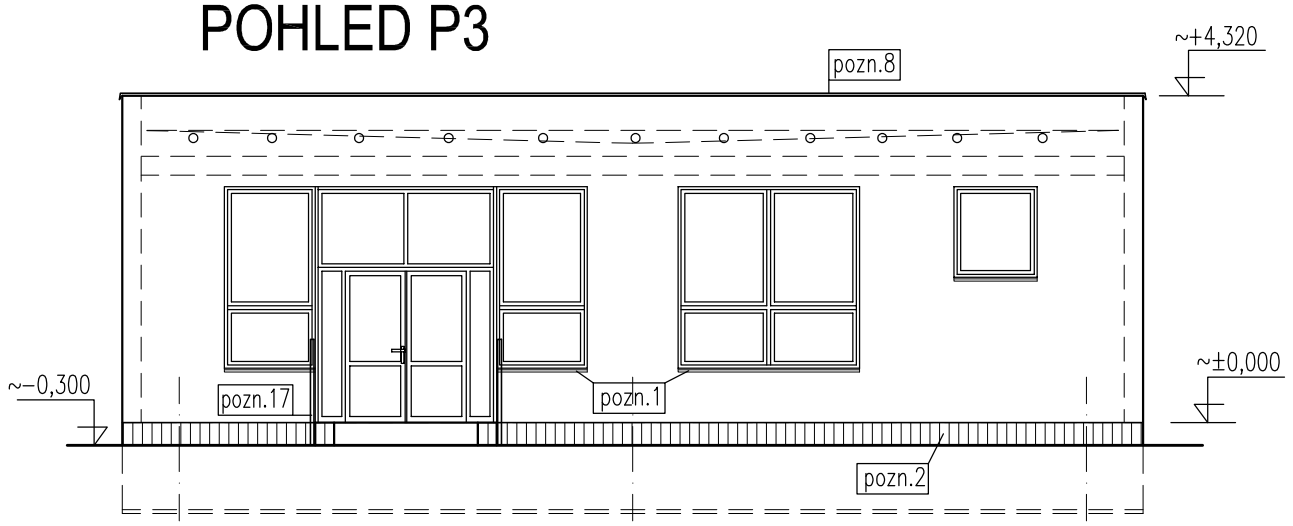

POHLED P4

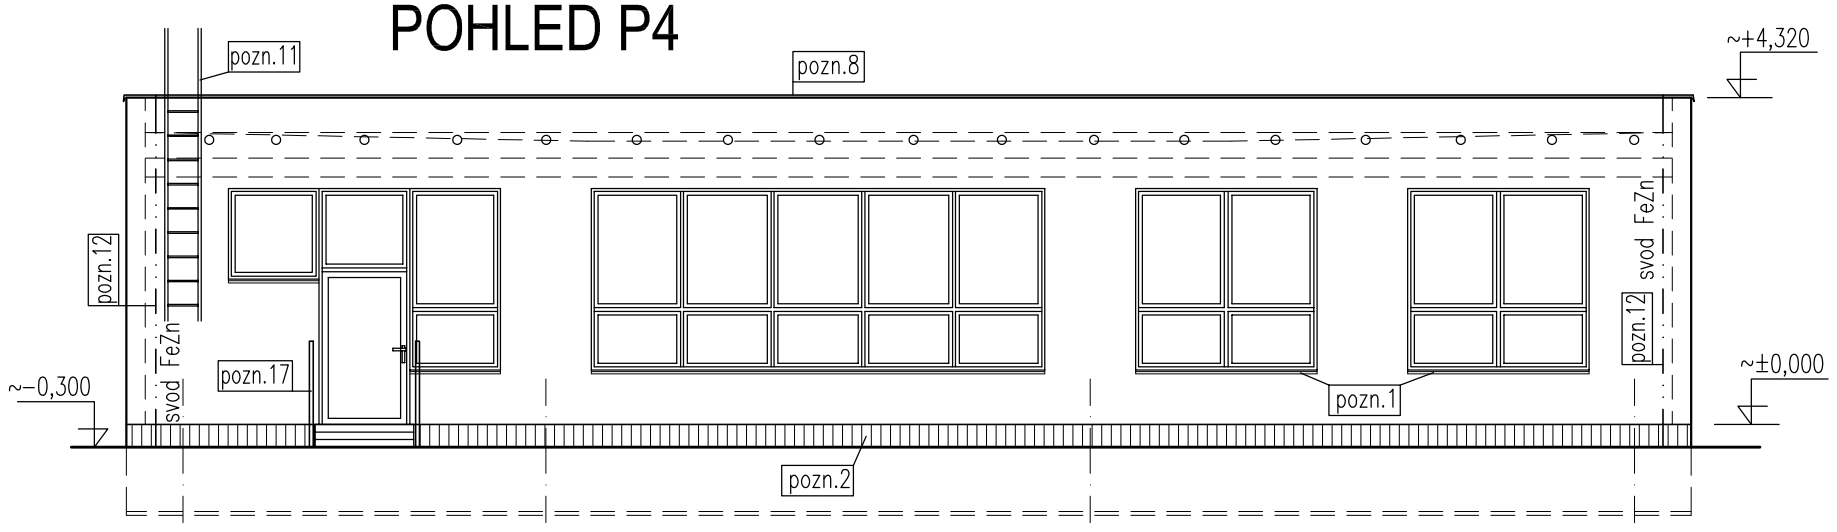

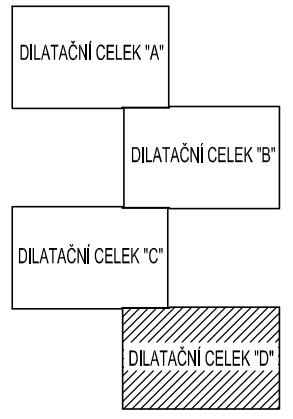

POZNÁMKY

pozn.1 – demontáž venkovních parapetů oken
pozn.2 – vybourání kabřincového obkladu soklu–výšky 300(800)mm
pozn.3 – vybourání kabřincového obkladu stěn předsazených vstupů
pozn.4 – vybourání obkladu parapetu z kabřincových obkladaček
pozn.5 – vybourání kabřincového obkladu soklu stěn a sloupů–výšky 70mm
pozn.6 – vybourání kabřincového obkladu podlahy a soklu terasy
pozn.7 – vybourání kabřincového obkladu zídek vstupů
pozn.8 – demontáž oplechování atiky střechy
pozn.9 – demontáž žlabu a svodu u předsazeného vstupu
pozn.10 – demontáž stropního (nástěnného) svítidla u vstupu
pozn.11 – demontáž žebříku
pozn.12 – demontáž jímací soustavy a svodů bleskosvodů
pozn.13 – demontáž střešních vpustí
pozn.14 – vybourání betonových stěn venkovních truhlíků
pozn.15 – demontáž okapového chodníku
pozn.16 – vybourání betonových stěn venkovních teras a přístupových chodníků
pozn.16a – vybourání asfaltového povrchu terasy, zrušení vpusti
pozn.16b – vybourání asfalt povrchu a podkladního betonu přístupového chodníku
pozn.17 – demontáž venkovního zábradlí u vstupů+uložení pro zpětnou montáž
pozn.18 – demontáž žlabu a svodu u střechy výtahové šachty
pozn.19 – demontáž oplechování atiky střechy výtahové šachty
pozn.20 – demontáž větracích mřížek na fasádě
pozn.21 – vybourání dlažby podlahy zádveří včetně soklu

LEGENDA MATERIÁLU

STÁVAJÍCÍ KONSTRUKCE–OMÍTKA
STÁVAJÍCÍ KONSTRUKCE–BOURÁNÍ
STÁVAJÍCÍ KABŘINCOVÝ OBKLAD SOKLU

POZNÁMKY

ostatní demontáže

– demontáž informačních tabulí, zvonkového tabla
– odstranění nefunkčních elektro kabelů na fasádě
– demontáž antén na střeše

Změna	Popis změny	Datum	Provedl	Ověřil	Schválil

Svazek dok.	D1.1, D1.2	Stupeň dokumentace	DSP+DPS
Vypracoval	Ing. NEYOVÁ	Podpisy	
Ověřil	Ing. JANEČKOVÁ		
Schválil	Ing. NEYOVÁ		
Datum	03/2019		

Stavba/Část stavby
ZATEPLENÍ OBJEKTU A OPRAVA ZAHRADNÍCH TERAS
PŘI MŠ MITUŠOVA 90, OSTRAVA–HRABŮVKA

Celková hmotnost	
Investor	SMO MOb OSTRAVA–JIH
Objednatel	SMO MOb OSTRAVA–JIH
Měřítko	1:100
Promítání	

ivitas®
Výkres je naším duševním a průmyslovým vlastnictvím

Název výkresu/Doplňující název
DILATAČNÍ CELEK "D" – STÁVAJÍCÍ STAV, DEMONTÁŽE
POHLEDY

Číslo výkresu: 18142–D0F–024
Revize: 0

Formát	A2/5A4	List	1	Listů	1