
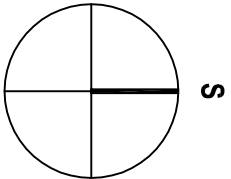


LEGENDA ZNAČEK :

- BEACHVOLEJBALOVÉ HRŠTĚ – PÍSKOVÁ PLOCHA
- BUDOVA ZŠ A. KUČERY
- OSTATNÍ BUDOVY
- AREÁL ZŠ A. KUČERY
- PŘÍSTUP Z ULICE JANA MALUCHY, KRESTOVA,
ALBERTA KUČERY
- VSTUP DO AREÁLU ZŠ A. KUČERY
- PARCELNÍ ČÍSLO,
K.U. HRABŮVKA, OBEC OSTRAVA

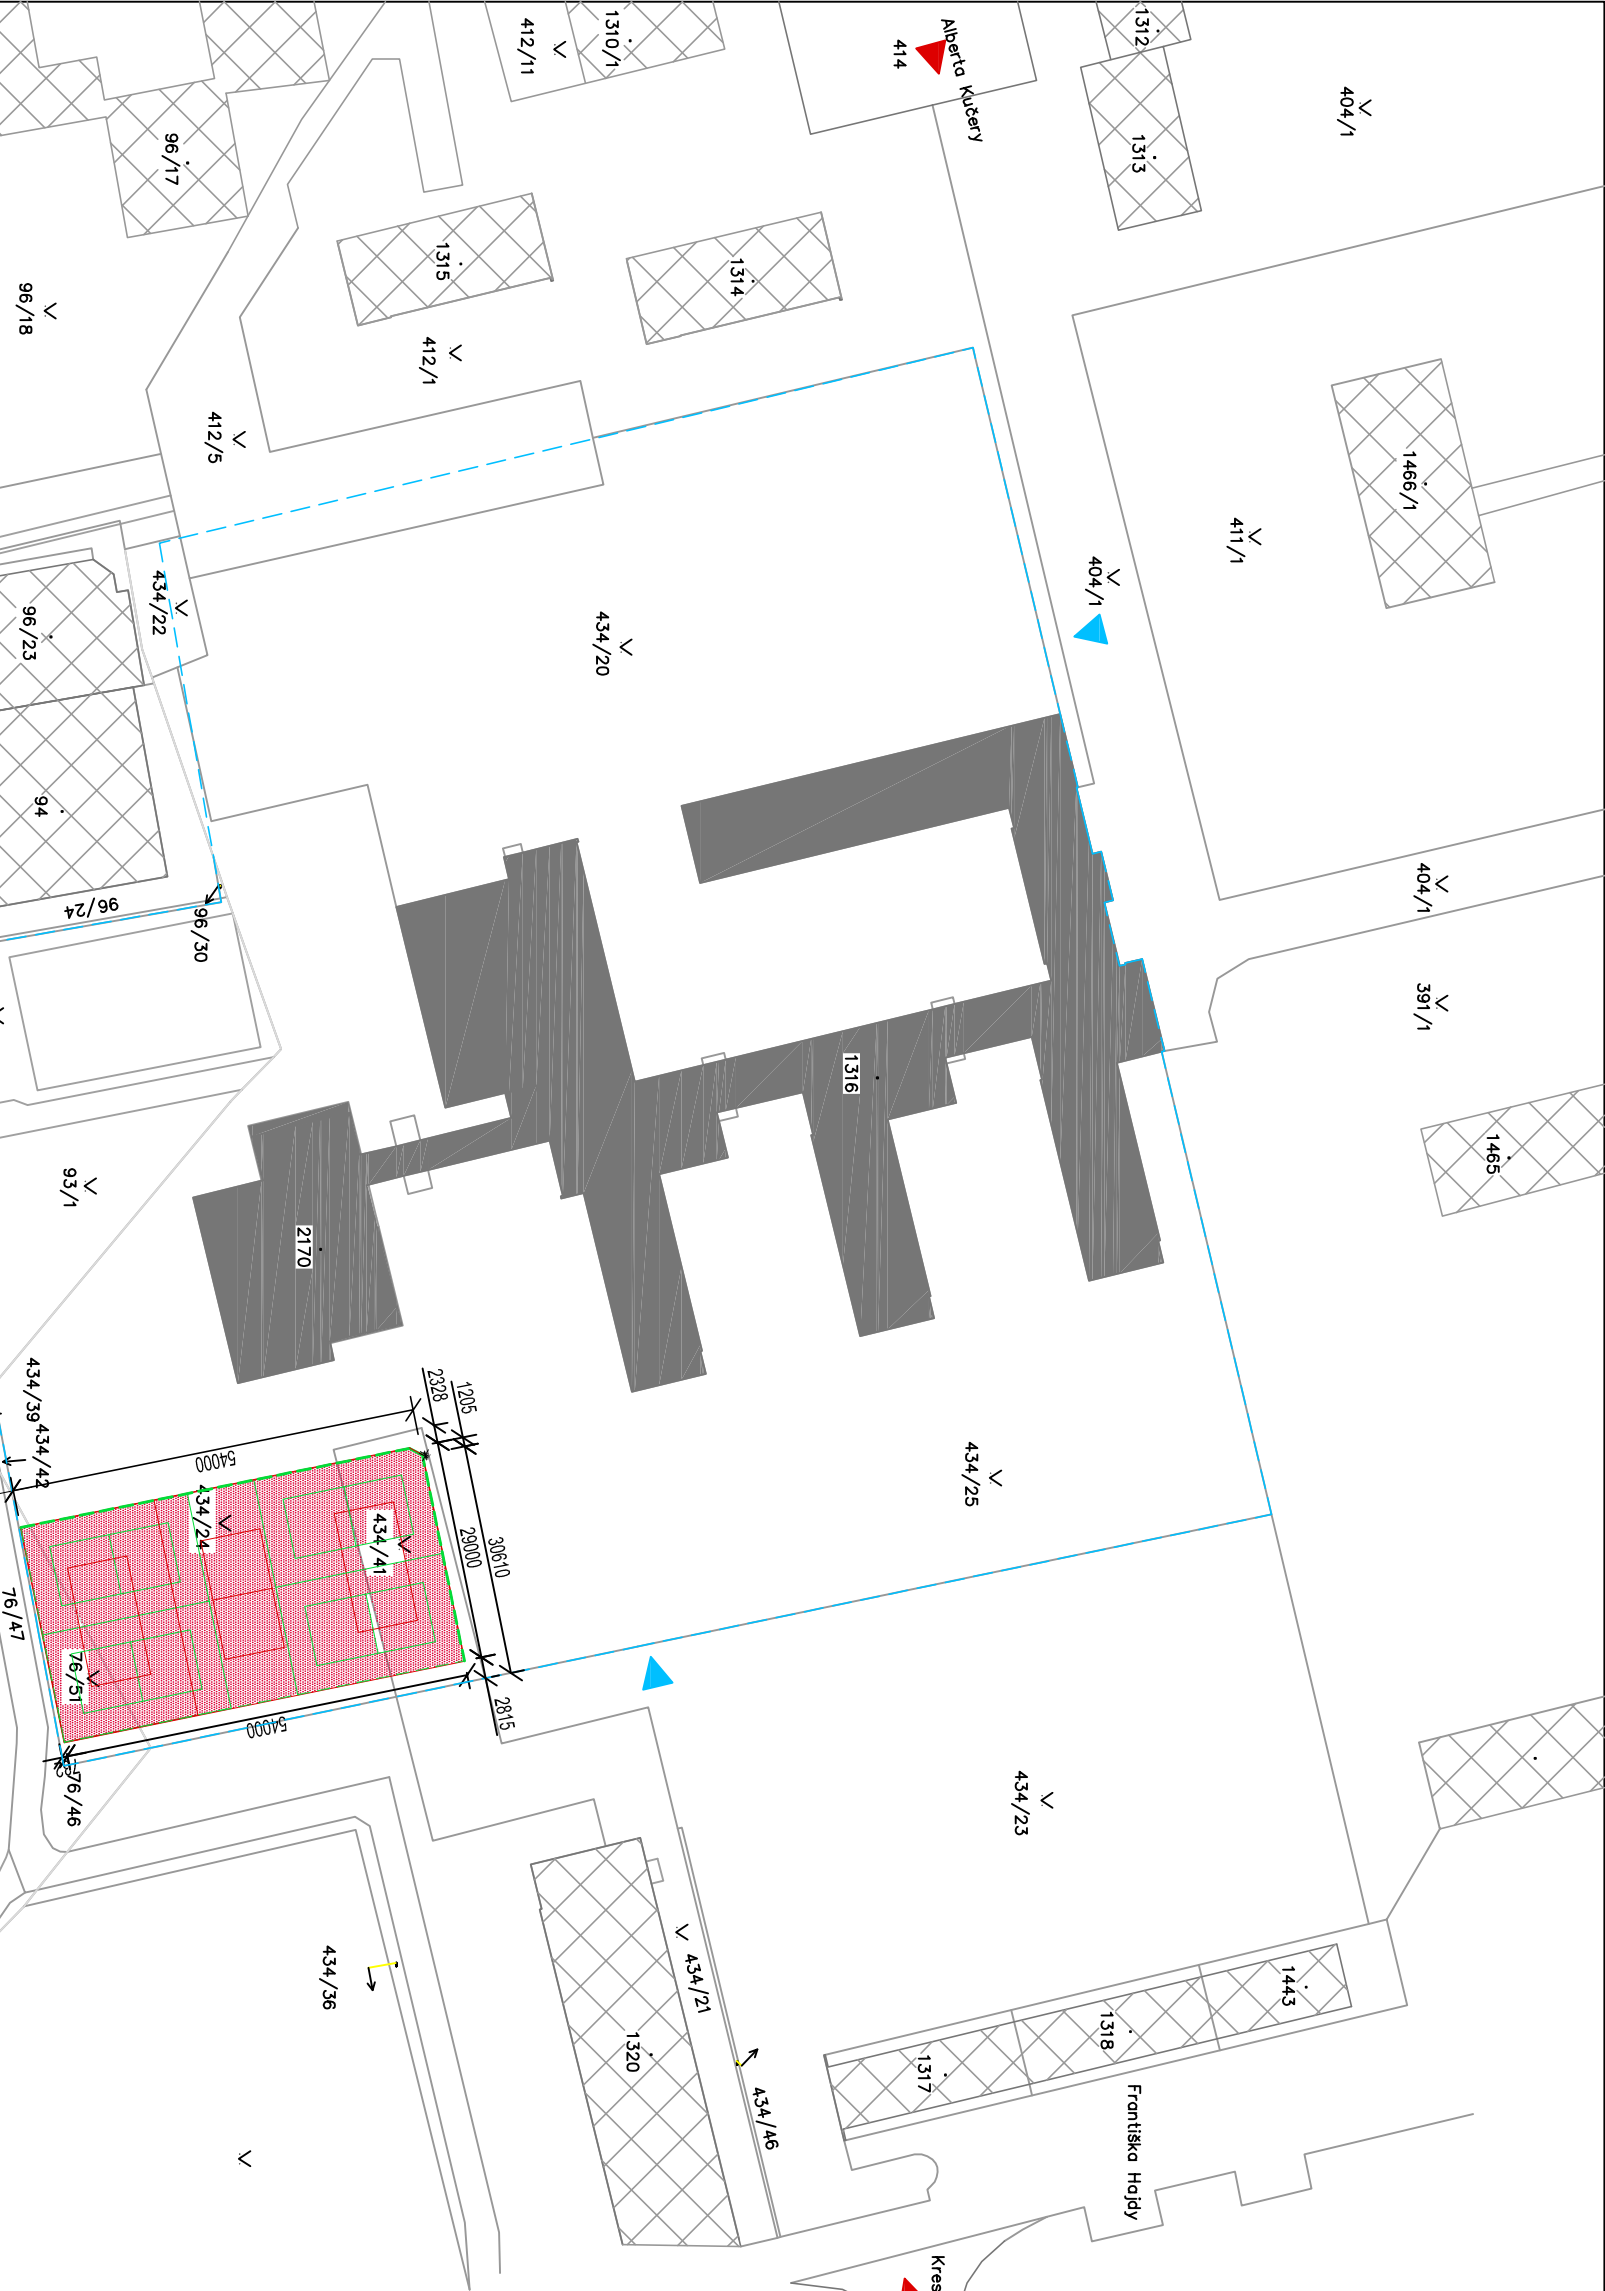

		<div>AKCE:</div> <div>3 beachvolejbalová hřiště u ZŠ A. Kučery, Ostrava-Hrabůvka</div>	
<div><div><div>ASA</div><div>EXPERT</div><div>A. S.</div></div><div>STAVEBNÍ PROJEKCE</div></div>		<div>Zhotovitel:</div> <div>ASA EXPERT A.S.</div> <div>ZNALECTVÍ, PORADENSTVÍ, PROJEKČNÍ STUDIO</div>	
<div>Razítko, podpis:</div>		<div>Adresa zhotovitele:</div> <div>Lešetínská 626/24</div> <div>719 00, Ostrava</div> <div>e-mail: info@asaexpert.cz</div> <div>IC: 27791891 DÍČ: CZ1791891 tel./fax: 596 110 035</div>	
<div>Zodpovědný projektant:</div> <div>Ing. Kristína Svancárová</div>		<div>Podpis:</div> <div>89/06/2018</div>	
<div>Vyracoval:</div> <div>Ing. Kristína Svancárová</div>		<div>Datum:</div> <div>Duben 2019</div>	
<div>Autorizovaný inženýr projektu:</div> <div>Ing. Pavel Srkal</div>		<div>Objeďnatel:</div> <div>Statutární město Ostrava</div> <div>Prokešovo náměstí 1803/8,</div> <div>729 30 Ostrava</div>	
<div>Kontroloval:</div> <div>Ing. Pavel Srkal</div>		<div>Č. zakázky:</div> <div>420X297</div>	
<div>Stupeň:</div> <div>Dokumentace pro výběr zhotovitele</div>		<div>Časť:</div> <div>C - Situační výkresy</div>	
<div>Výkres:</div> <div>Celková situace přístupu k budovanému zařízení</div>		<div>Měřítko:</div> <div>1:1000</div>	
<div>Datum:</div>		<div>Číslo výkresu:</div> <div>C.4</div>	