


LEGENDA ZNAČEK :

- BEACHVOLEJBALOVÉ HRŠTĚ – PÍSKOVÁ PLOCHA
- BEACHVOLEJBALOVÉ HRŠTĚ – OBJEKTY ZAŽEMÍ
- BUDOVA ZŠ A. KUČERY
- OSTATNÍ BUDOVY
- AREÁL ZŠ A. KUČERY
- 434/41

PARCELNÍ ČÍSLO,
K.Ú. HRABŮVKA, OBEC OSTRAVA
- HRANICE BUDOV
- HRANICE PARCEL

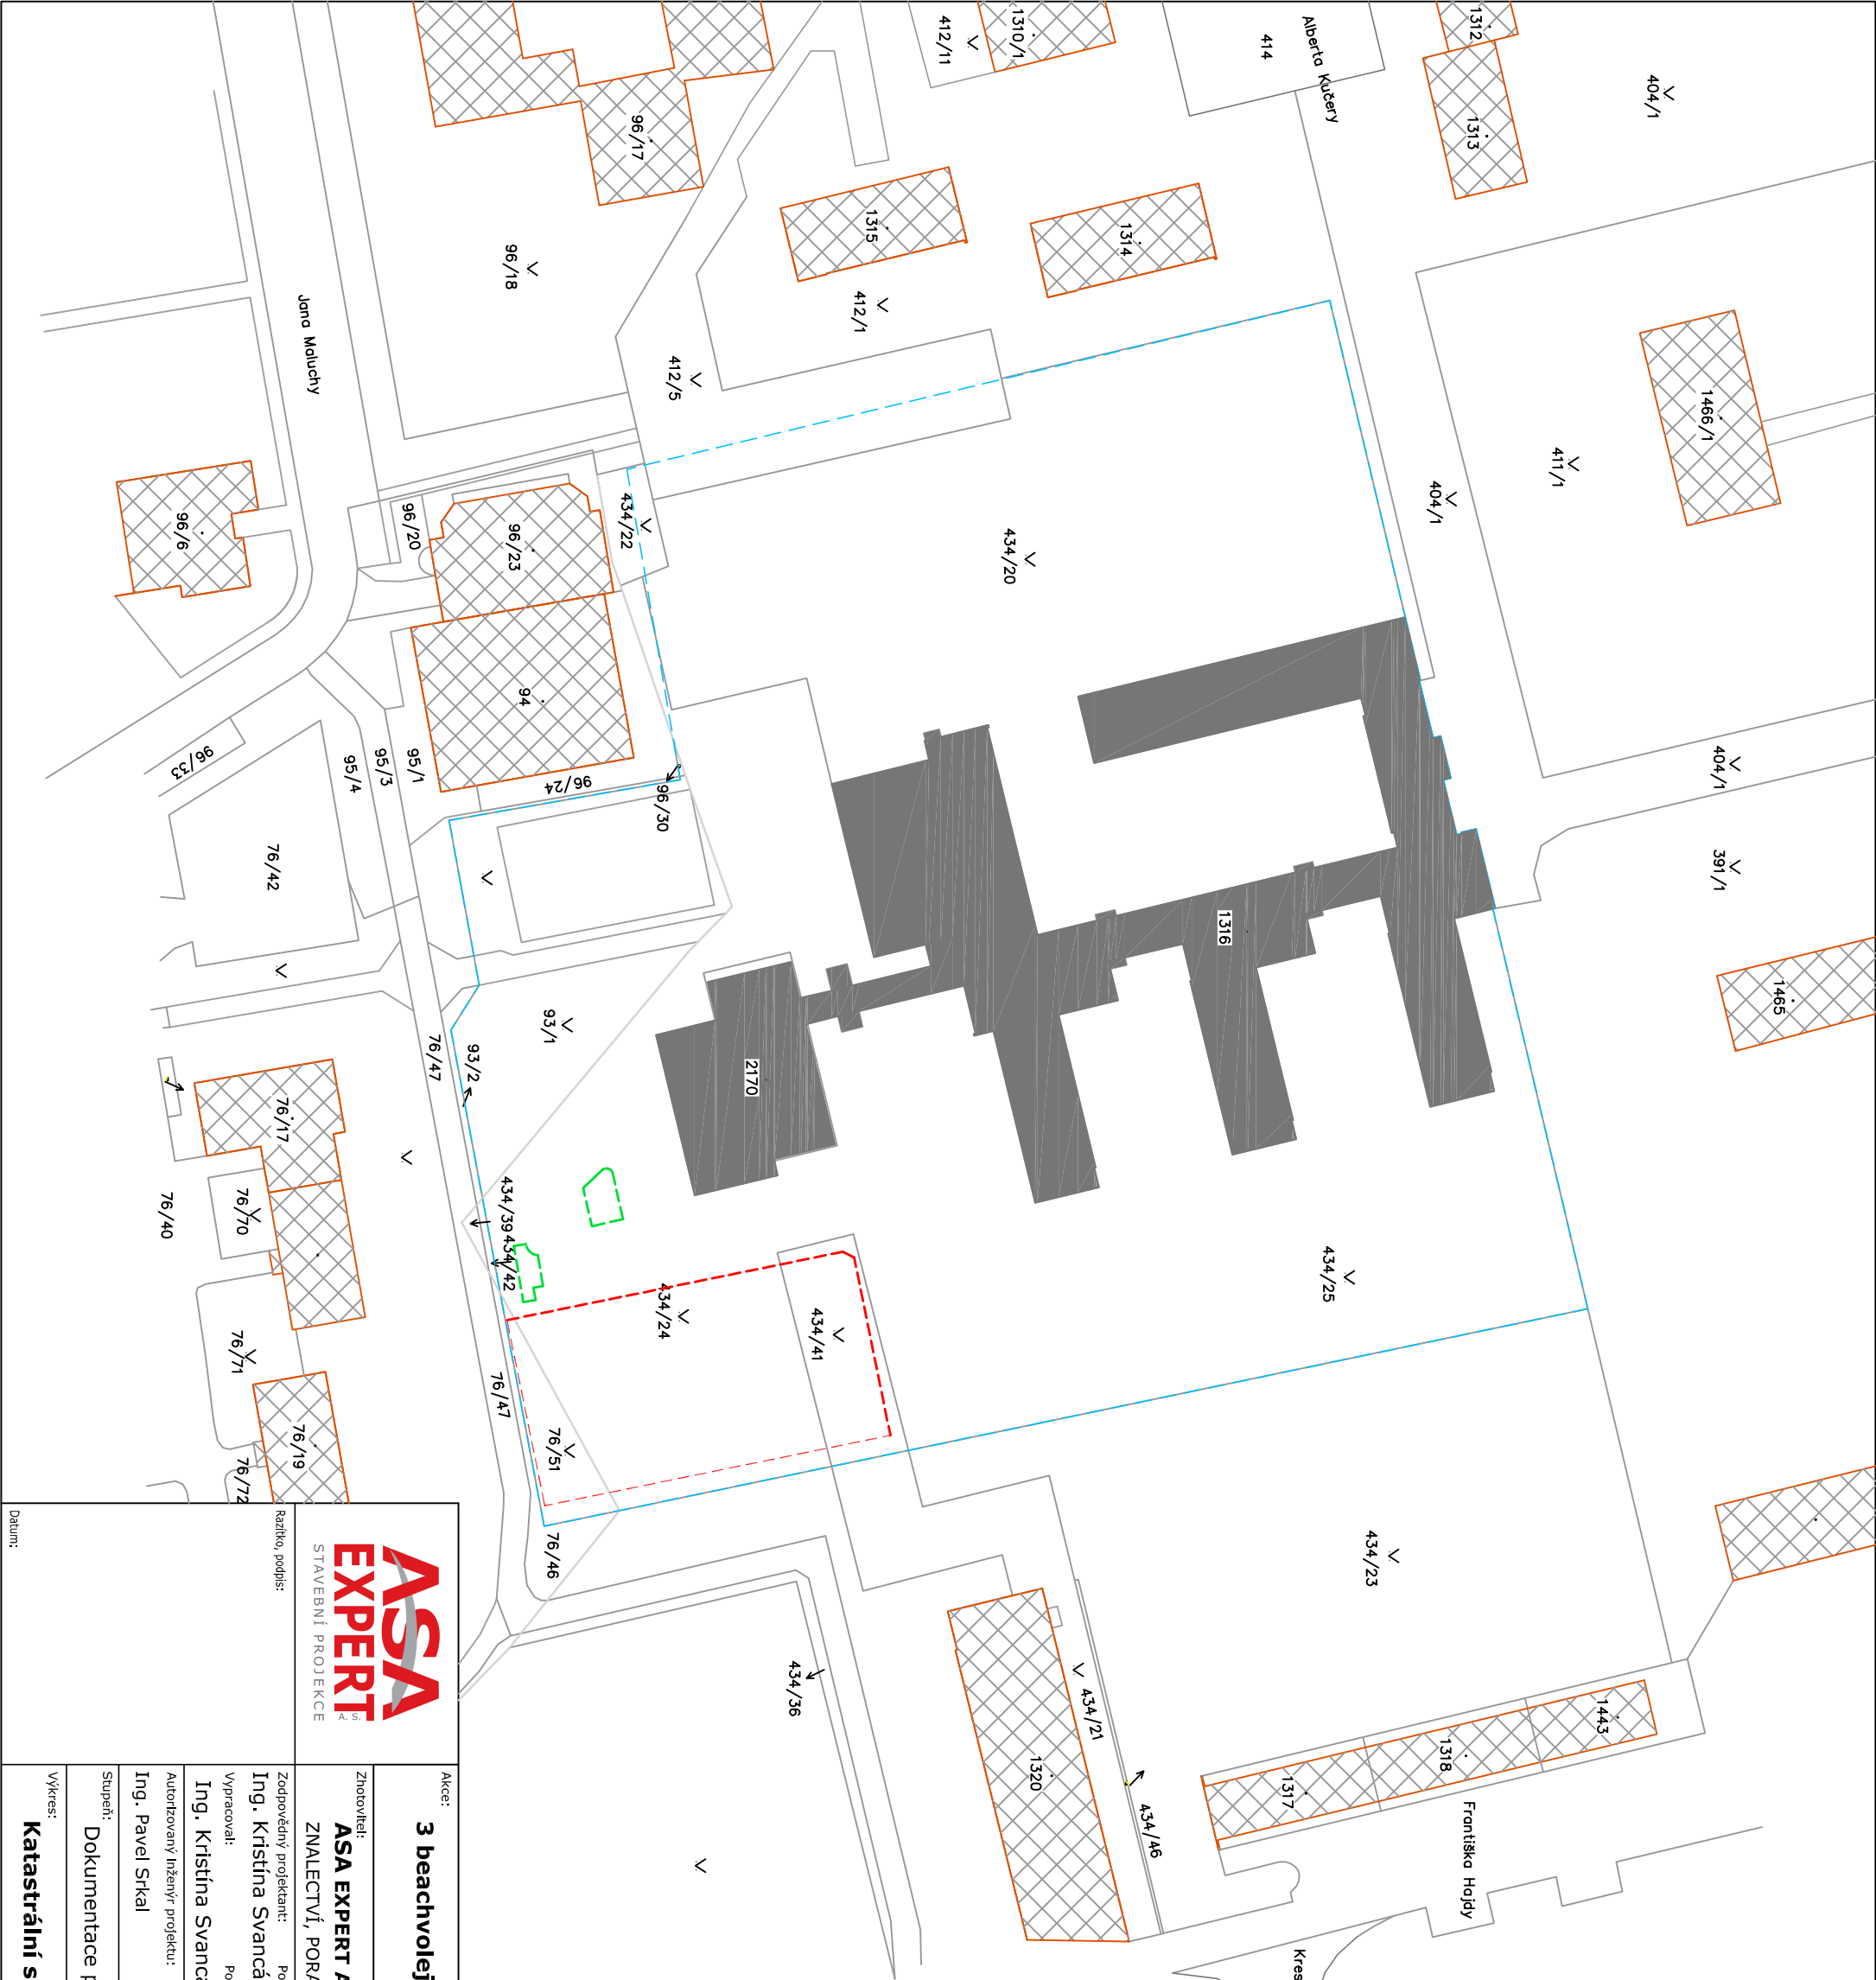

<div><div>ASA</div><div>EXPERT</div><div>A. S.</div></div> <div>STAVEBNÍ PROJEKCE</div>		Akce: 3 beachvolejbalová hřiště u ZŠ A. Kučery, Ostrava-Hrabůvka	
Razítko podpisu:	Zhotovitel:	Zhotovitel: ASA EXPERT A.S.	
	ZNALECTVÍ, PORADENSTVÍ, PROJEKČNÍ STUDIO	Adresa zhotovitele: Lešetínská 626/24 719 00, Ostrava IČ: 27791891 DIČ: CZ17791891 tel./fax: 596 110 035	
	Zodpovědný projektant:	Podpis: Ing. Kristína Svancárová	
	Vypracoval:	Podpis: Ing. Kristína Svancárová	
Datum:	Autorkovaný inženýr projektu:	Kontroloval: Ing. Pavel Srkal	
	Ing. Pavel Srkal	Čas: C - Situační výkresy	
Stupeň: Dokumentace pro výběr zhotovitele		Objednatel: Statutární město Ostrava Prokešovo náměstí 1803/8, 729 30 Ostrava	
Výkres: Katastrální situační výkres		Měřítko: 1:1000 Číslo výkresu: C.2	