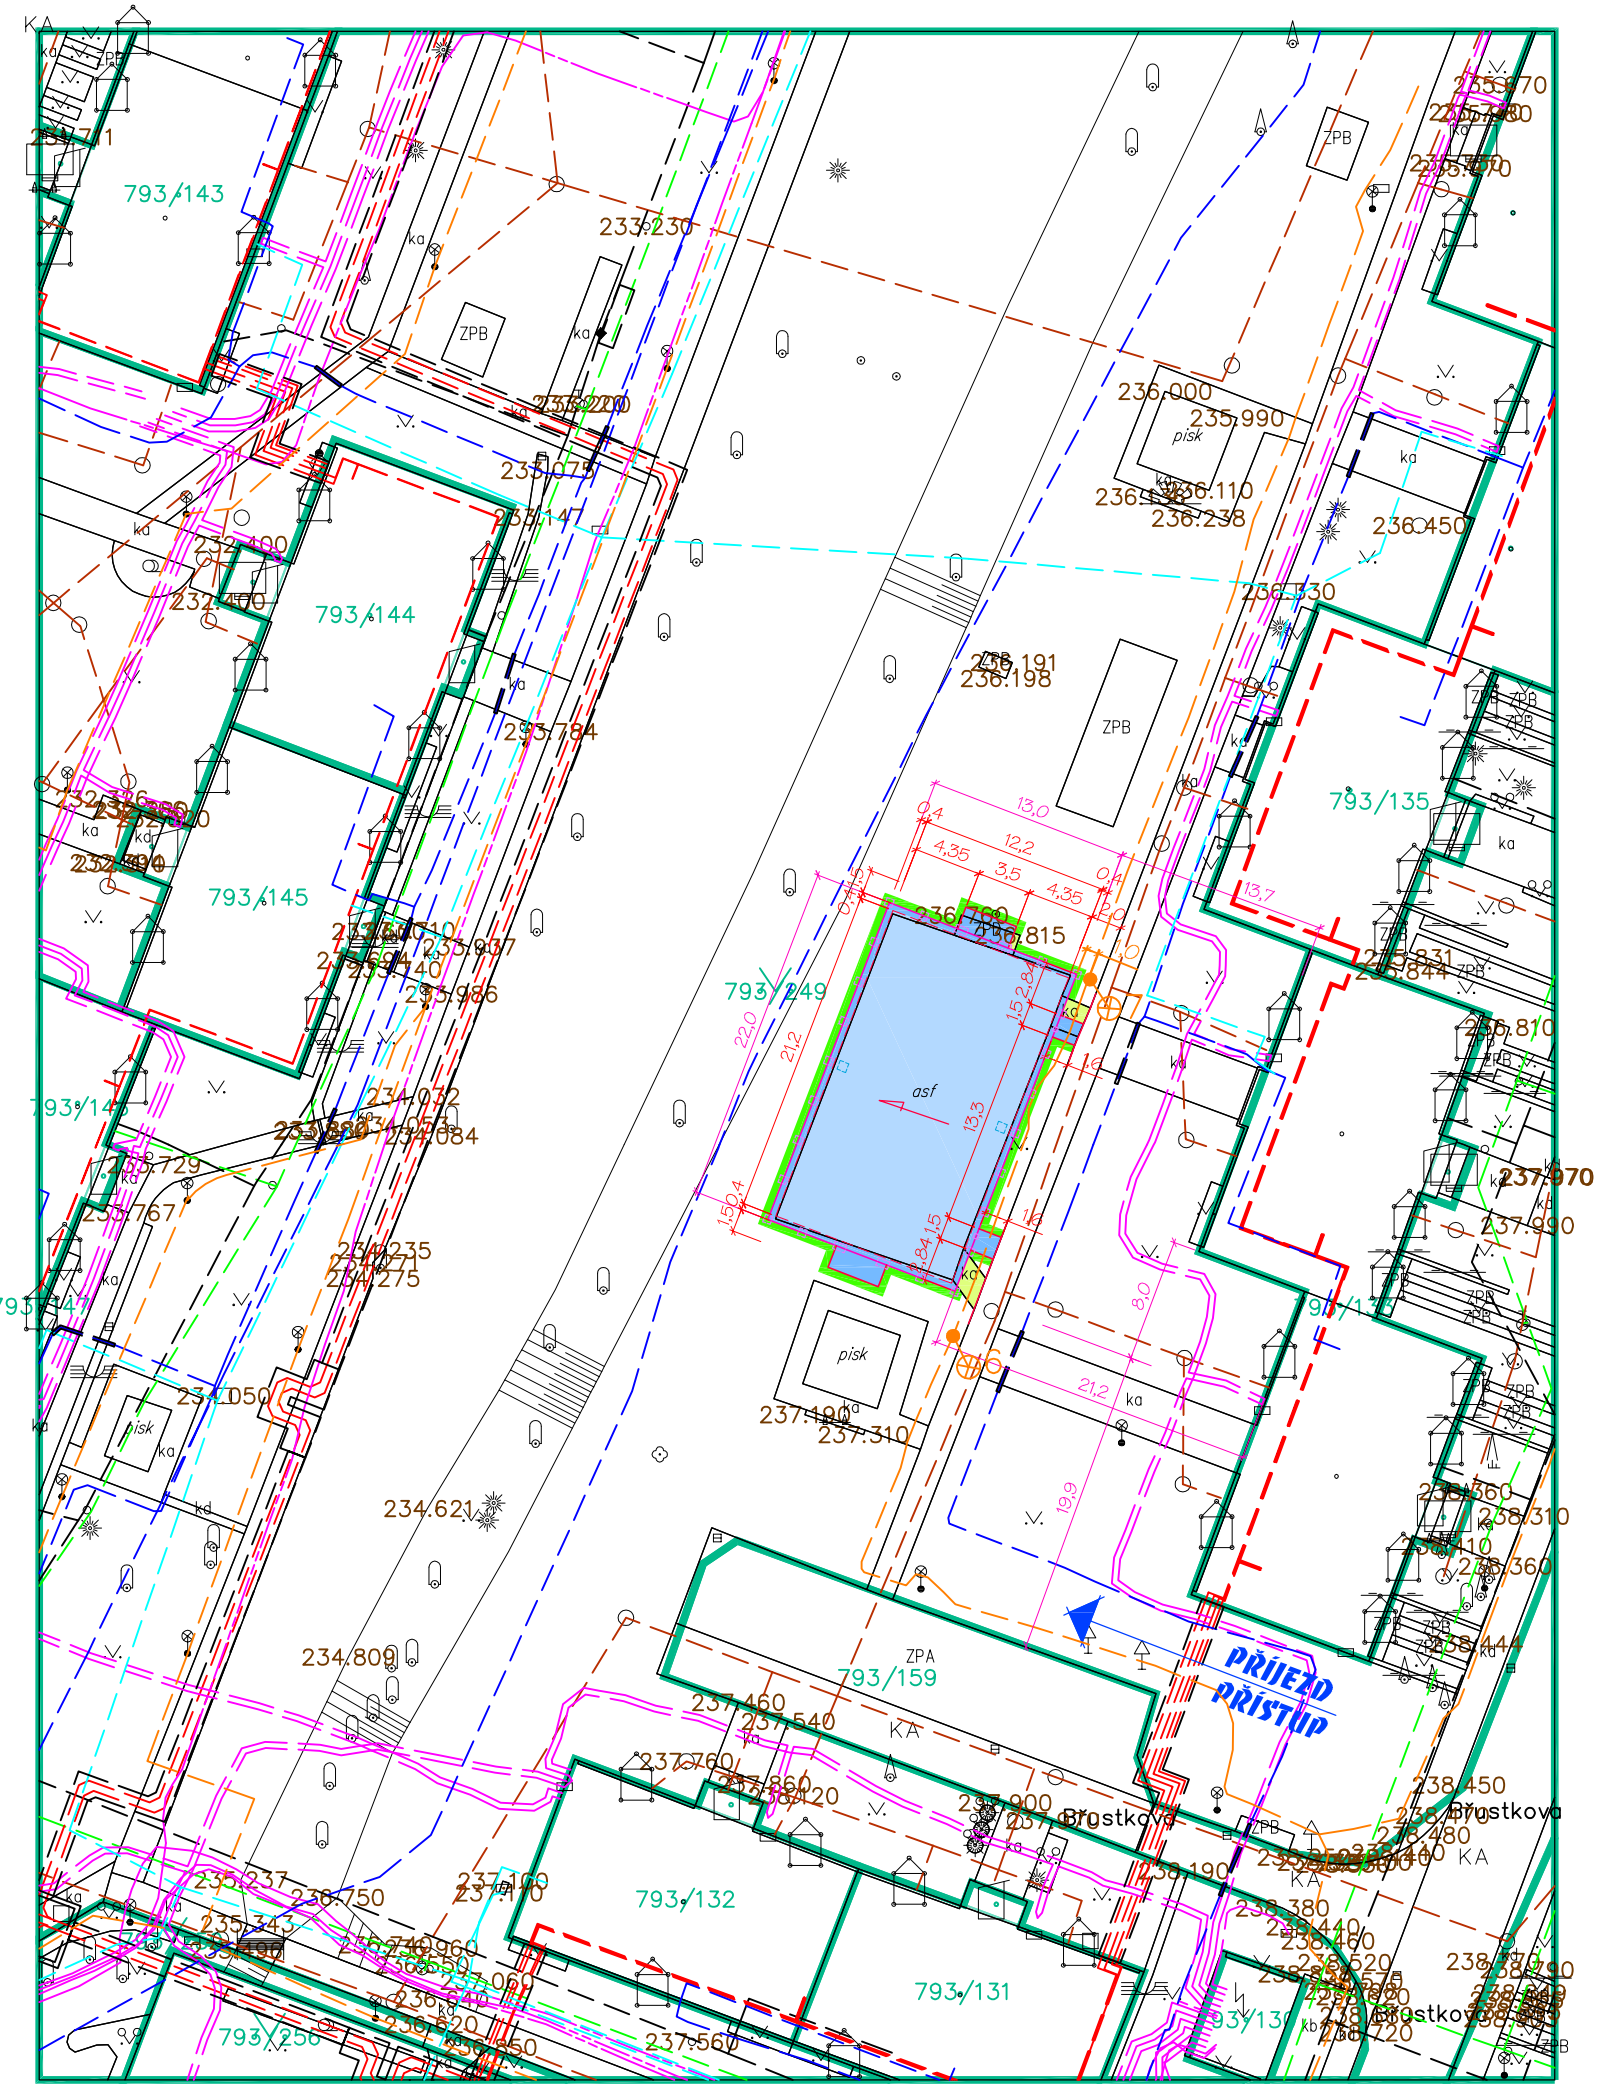

LEGENDA

- STÁVAJÍCÍ STAV
- KATASTR
- PODZEMNÍ VEDENÍ VO - OKO
- PODZEMNÍ VEDENÍ NN - SME
- PODZEMNÍ VEDENÍ VN - SME
- ROZVOD TEPLA - DČR
- PODZEMNÍ VEDENÍ SPOJOVÉ - ČTC
- PODZEMNÍ VEDENÍ - UPC
- KANALIZACE - OVK
- VODOVOD - OVK
- PLYNOVOD NTL - SMP

VÍCEÚČELOVÉ HŘIŠTĚ (hrací plocha)- 21,2x12,2M
POVRCH: EPDM GUMOVÝ GRANULÁT - celk. tl. 191 mm
PLOCHA 258,6 M2

BRANKOVIŠTĚ, CHODNÍKY, HŘIŠTĚ (pochůzí pás)
POVRCH: EPDM GUMOVÝ GRANULÁT - celk. tl. 345 mm

BRANKOVIŠTĚ	10,5 m2
HŘIŠTĚ (pochůzí pás)	27,4 m2
CHODNÍKY	4,7 M2
CELK. PLOCHA	42,6 M2

GRAFIKA A LAJNOVÁNÍ Z CELOPROBARVENÉHO EPDM MATERIÁLU VIZ POPIS V TZ

BETON. OBRUBNÍKY 50/200 MM DO BET. LOŽE S OPOROU

HŘIŠTĚ (pochůzí pás)	73,0 M
CHODNÍKY	18,0 M
CELK. DÉLKA	91,0 m

OPLOCENÍ NOVĚ VČ. ZÁKLADOVÝCH PATEK
22,0x13,0 M, CELK. DÉLKA 70,0 M

ZÁKLAD. PATKA PRO SLOUPKY OPLOCENÍ
ZÁKLAD. PATKA PRO HERNÍ PRVKY

NOVÁ ZELENÁ PLOCHA - DOPLNĚNÍ ZEMINY, OHUMUSOVÁNÍ, ZATRÁVNĚNÍ
TL. 200 MM - PLOCHA 0,5 M2 (vybouraná část brankoviště)
TL. 350 MM - PLOCHA 5,2 M2 (vybourané chodníky)

ÚPRAVA STÁVAJÍCÍ ZELENÉ PLOCHY
PLOCHA 36,9 M2

INVESTOR:
SMO MOb Ostrava - Jih
Horní 719/3, Ostrava - Hrabůvka

ZODPOVĚDNÝ PROJEKTANT:
Ing. Vlasta Vargová
Nádražní 30, Ostrava

PRIMA HŘIŠTĚ PRO MÍČOVÉ HRY

Místo stavby:
parc. č. 793/249, k.ú. Výškovice u Ostravy, ul. Břustkova mezi domy 15 a 17

Datum: květen 2019

Stupeň: ÚS

KOORDINAČNÍ SITUACE

V.Č. C.2

Měřítko: 1:500