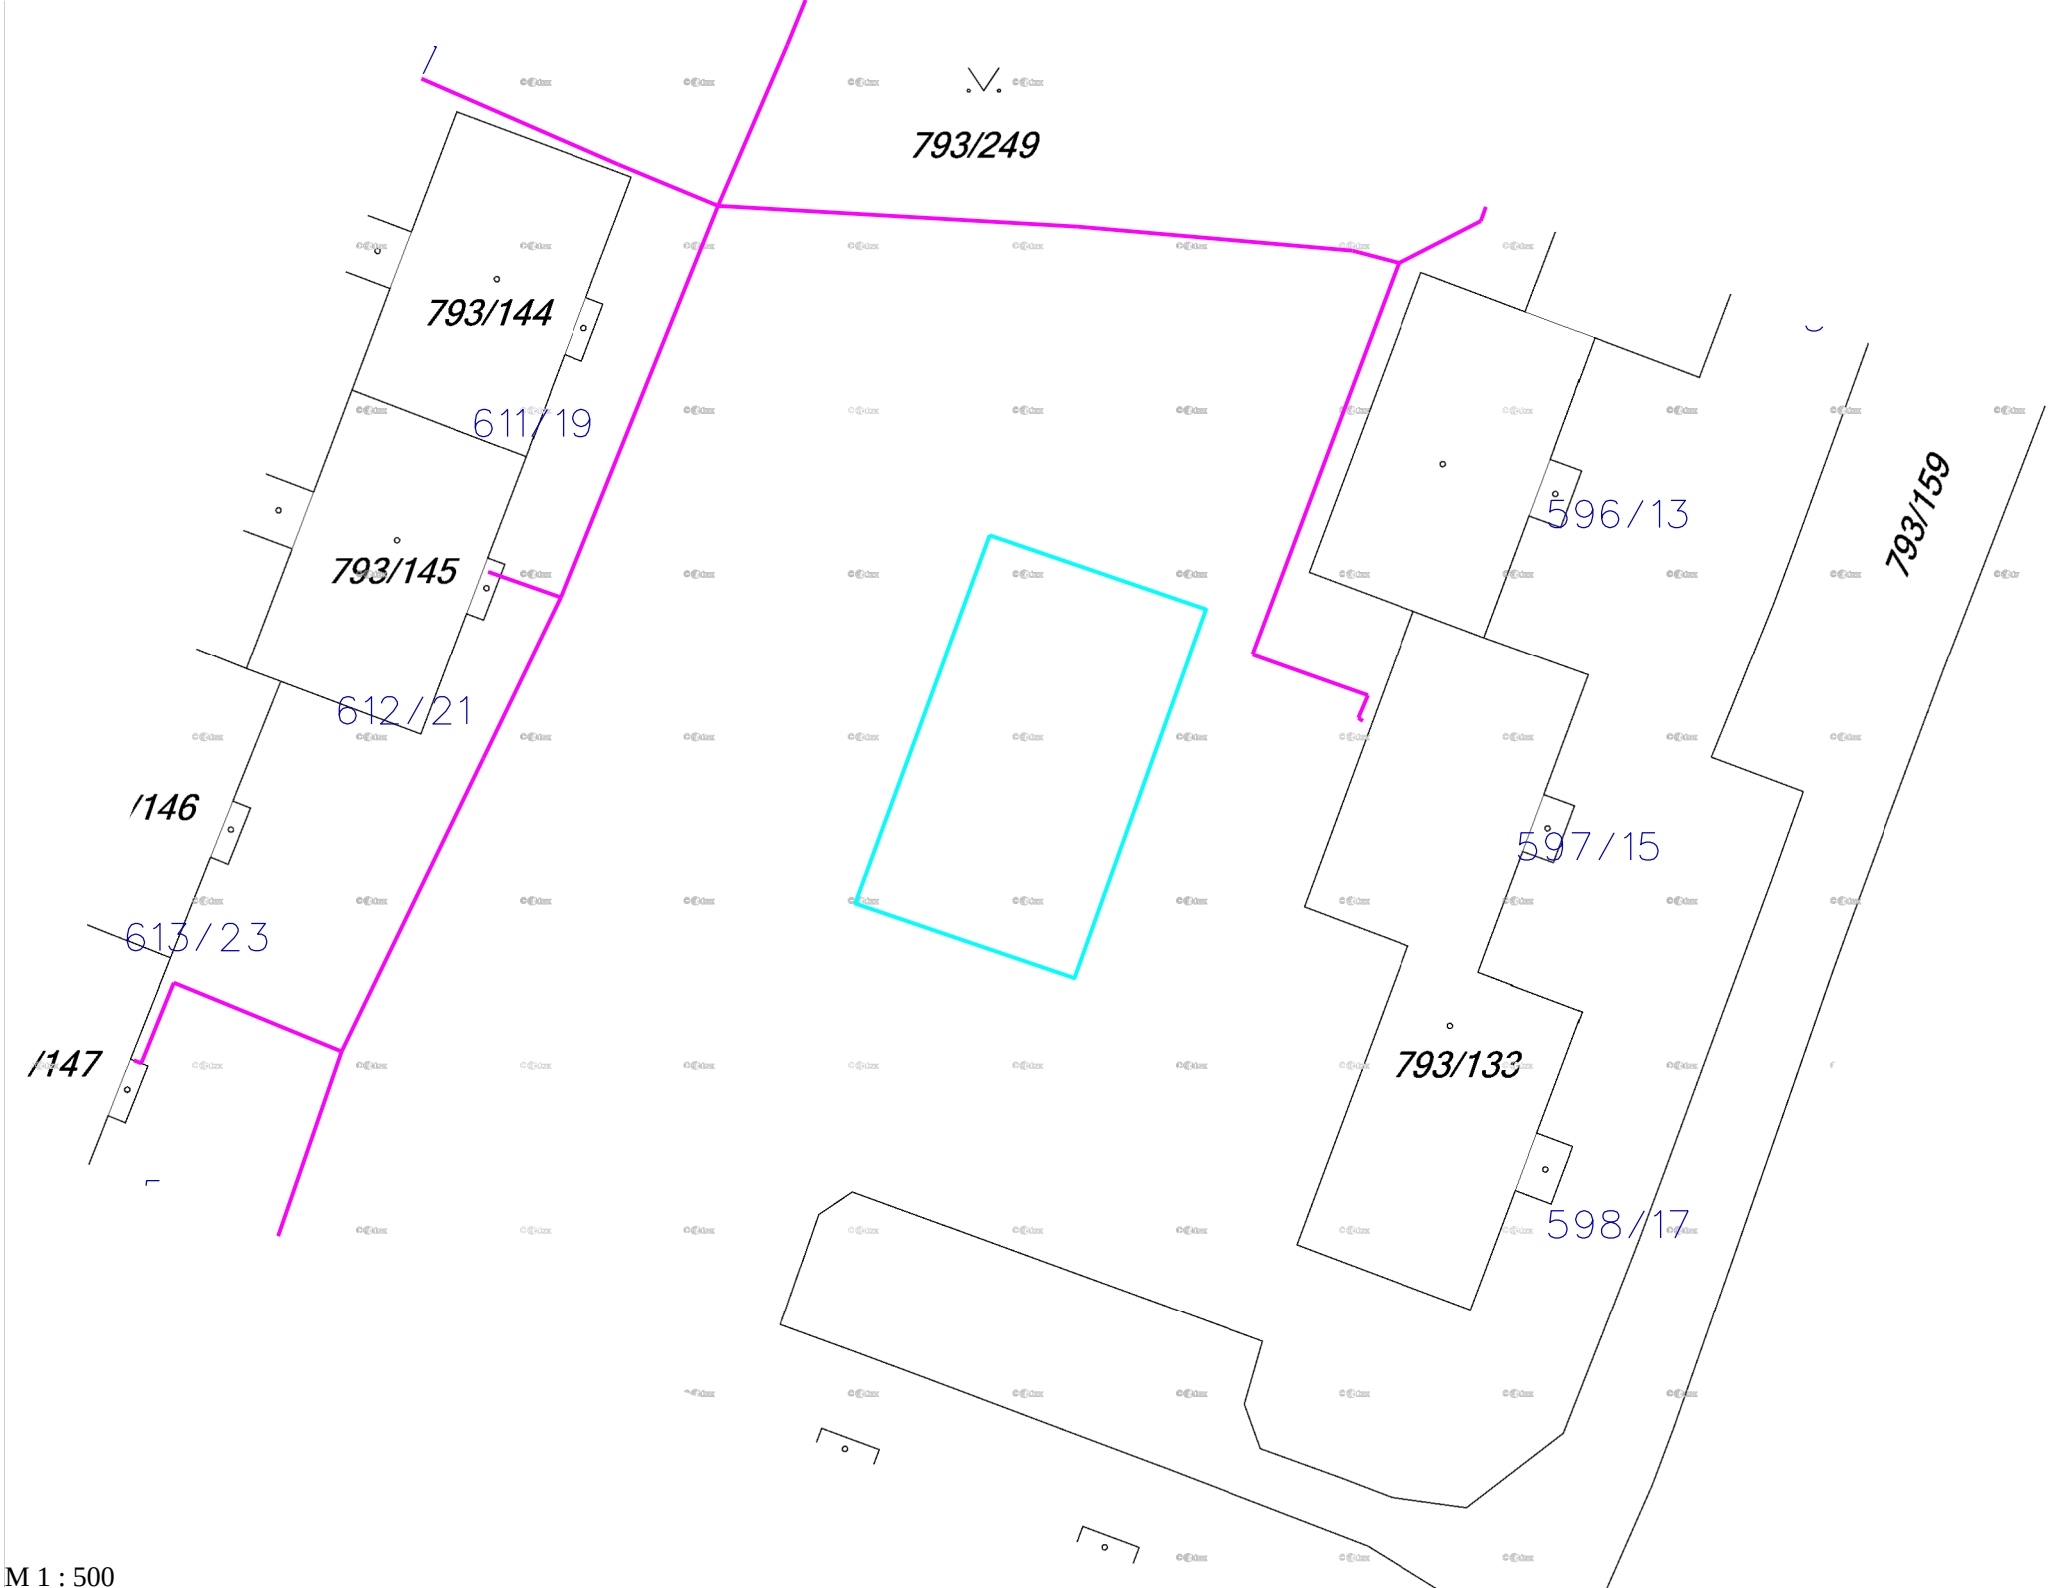
793/249
793/144
611/19
793/145
612/21
/146
613/23
/147
596/13
793/159
597/15
793/133
598/17

M 1 : 500