


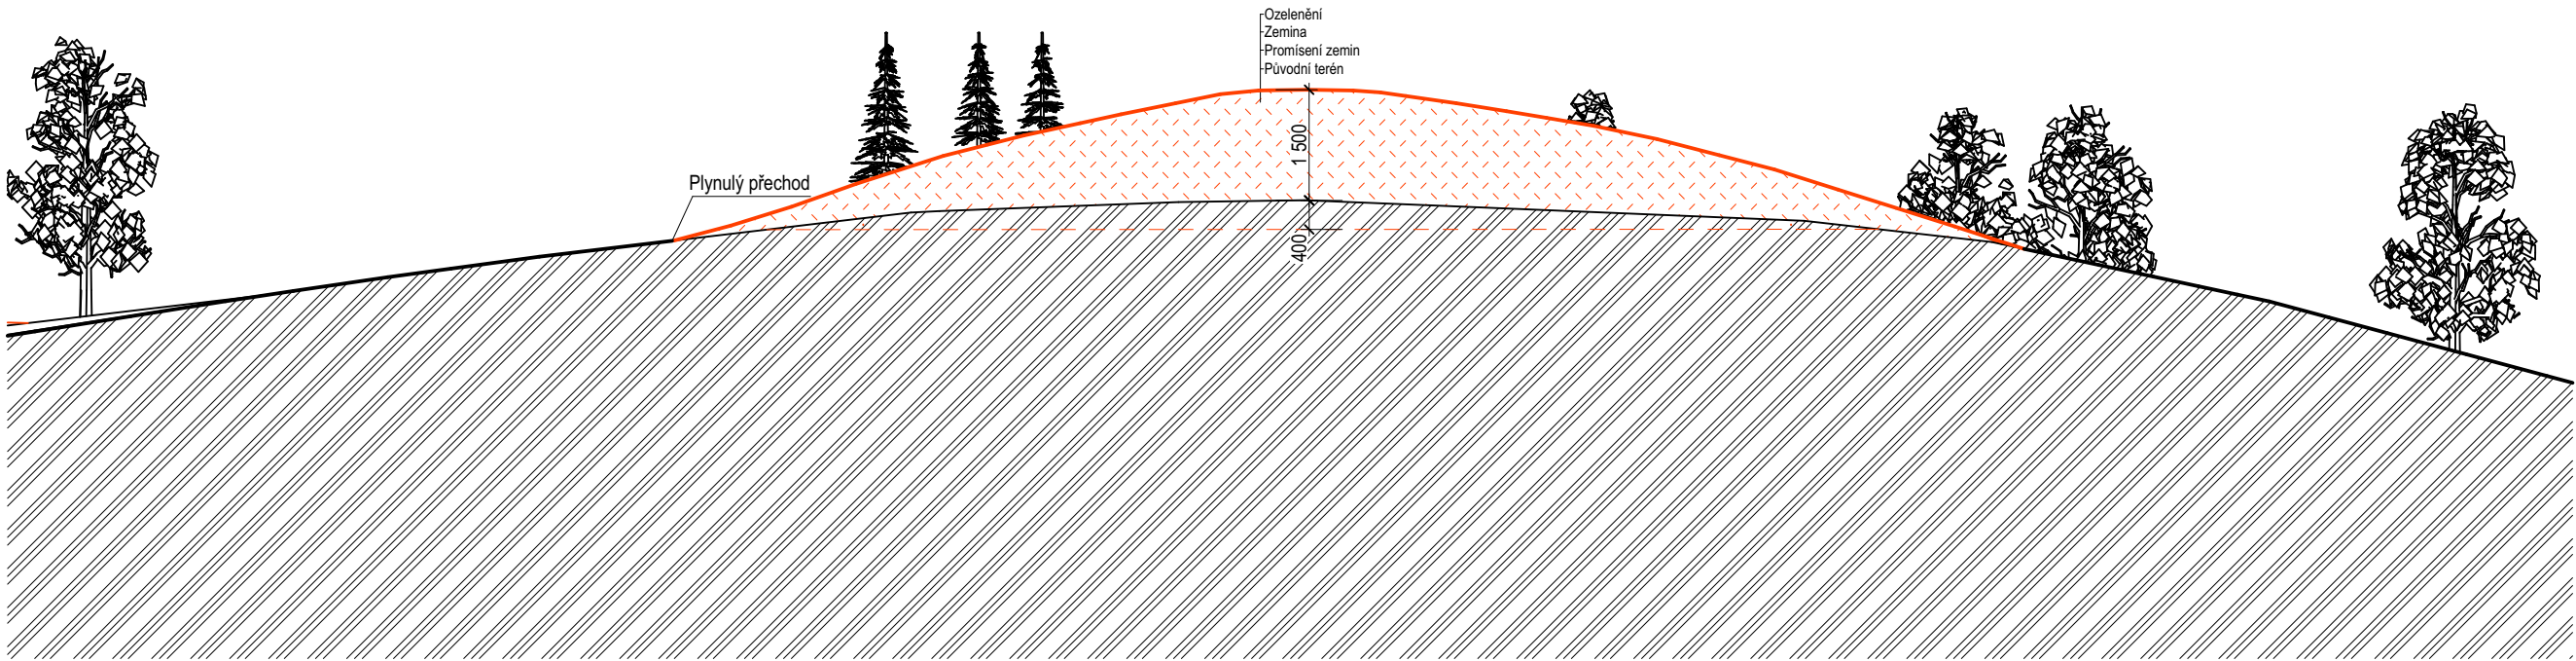

ŘEZ G - KOPEC NOVÝ STAV



LEGENDA MATERIÁLŮ:

-  STÁVAJÍCÍ PRVKY A KONSTRUKCE
-  NOVÉ PRVKY A KONSTRUKCE

NÁZEV STAVBY (DÍLO)

Kopec na parc.č. 1237/18,
k.ú. Zábřeh nad Odrou

GENERÁLNÍ PROJEKTANT

CHCI-DŮM s.r.o.

Poděbradova 1833/99, Moravská Ostrava a Přívoz, 702 00
tel: +420 776 412 812
e-mail: info@chci-dum.cz
IČO: 038 86 964



PROJEKTANT PROFESE

CHCI-DŮM s.r.o.

Poděbradova 1833/99, Moravská Ostrava a Přívoz, 702 00
tel: +420 776 412 812
e-mail: info@chci-dum.cz
IČO: 038 86 964



INVESTOR

Městský obvod Ostrava-Jih

Horní 791/3
Hrabůvka, 700 30 Ostrava

NÁZEV VÝKRESU

Řez_kopec

ČÁST DOKUMENTACE

Výkresová část

STUPEŇ

ZADÁVACÍ PROJEKTOVÁ DOKUMENTACE

ZODPOVĚDNÝ PROJEKTANT PROJEKTU	VYPRACOVAL
Ing. Martin Langer	Klára Kubinová
ZODPOVĚDNÝ PROJEKTANT PROFESE	KONTROLOVAL
Ing. Martin Langer	Ing. arch. Lubomír Miketa

PARÉ	AUTORIZAČNÍ RAZÍTKO

MĚŘÍTKO FORMÁT ORIENTACE

1:100

500/297

NADMOŘSKÁ VÝŠKA DATUM

05/2019

ČÍSLO PROJEKTU ČÍSLO VÝKRESU

CH159

D.1.1. - 104