




ŘEZ A-A' - BOURACÍ STAV

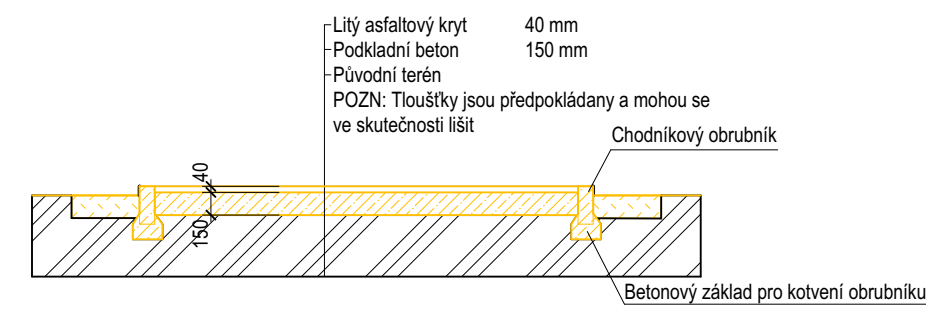


ŘEZ A-A' - NOVÝ STAV

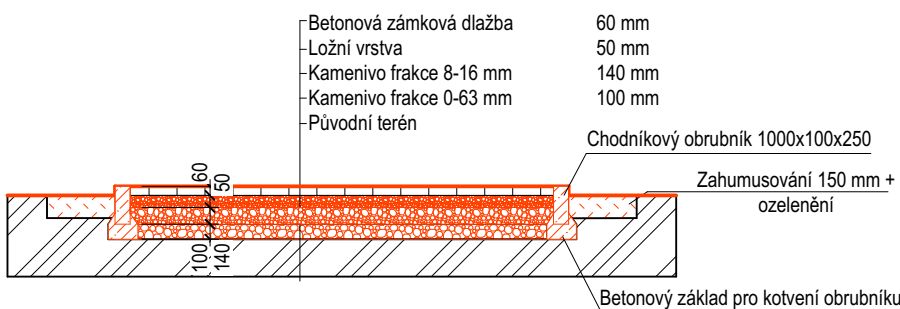


ŘEZ B-B' - BOURACÍ STAV

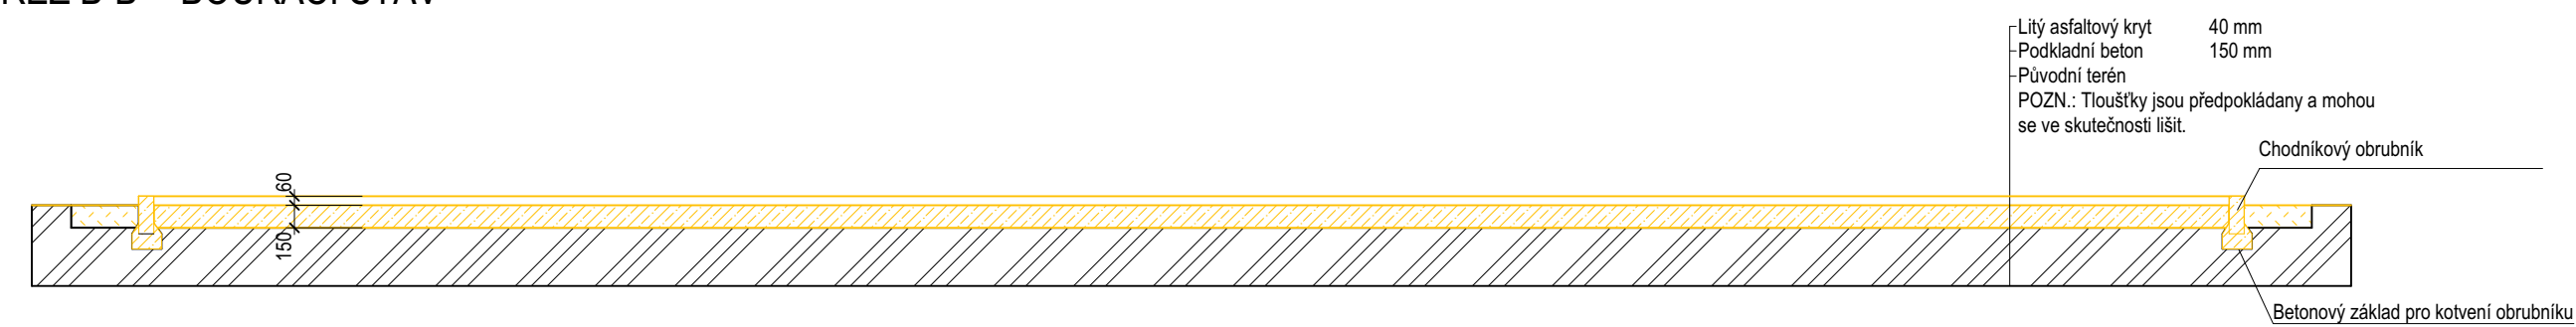


ŘEZ B-B' - NOVÝ STAV

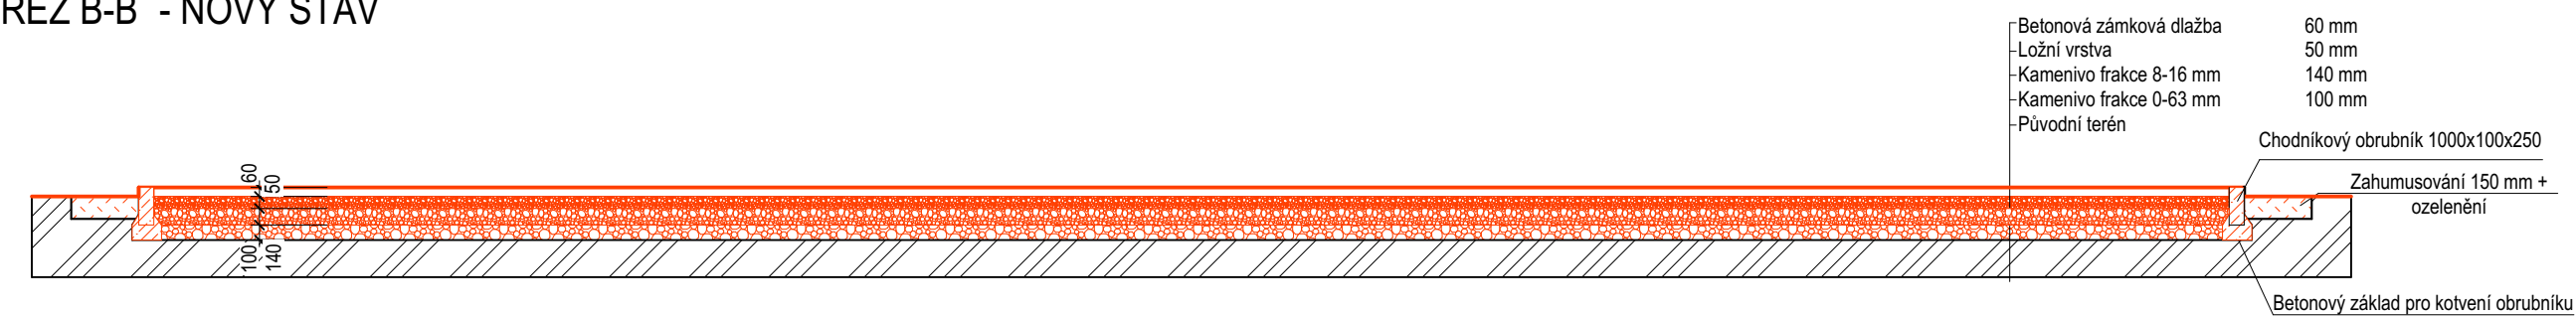

ŘEZ C-C' - PŘÍČNÝ ŘEZ ZÍDKOU (BOURACÍ STAV)

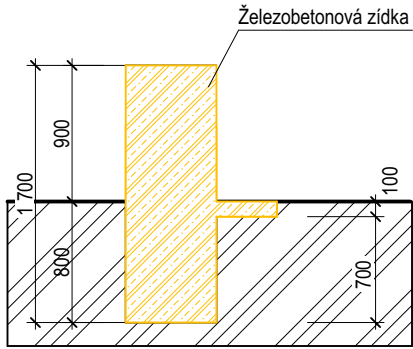

ŘEZ D-D' - PODÉLNÝ ŘEZ ZÍDKOU (BOURACÍ STAV)

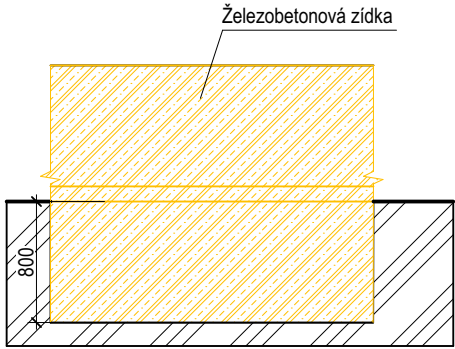

LEGENDA MATERIÁLŮ:

- STÁVAJÍCÍ PRVKY A KONSTRUKCE
- BOURANÉ PRVKY A KONSTRUKCE
- NOVÉ PRVKY A KONSTRUKCE

NÁZEV STAVBY (DÍLO)

Kopec na parc.č. 1237/18,
k.ú. Zábřeh nad Odrou

GENERÁLNÍ PROJEKTANT

CHCI-DŮM s.r.o.

Poděbradova 1833/99, Moravská Ostrava a Přívoz, 702 00
tel: +420 776 412 812
e-mail: info@chci-dum.cz
IČO: 038 86 964



PROJEKTANT PROFESE

CHCI-DŮM s.r.o.

Poděbradova 1833/99, Moravská Ostrava a Přívoz, 702 00
tel: +420 776 412 812
e-mail: info@chci-dum.cz
IČO: 038 86 964



INVESTOR

Městský obvod Ostrava-Jih

Horní 791/3
Hrabůvka, 700 30 Ostrava

NÁZEV VÝKRESU

Řez_chodník+zídka

ČÁST DOKUMENTACE

Výkresová část

STUPEŇ

ZADÁVACÍ PROJEKTOVÁ DOKUMENTACE

ZODPOVĚDNÝ PROJEKTANT PROJEKTU	VYPRACOVAL
Ing. Martin Langer	Klára Kubinová
ZODPOVĚDNÝ PROJEKTANT PROFESE	KONTROLOVAL
Ing. Martin Langer	Ing. arch. Lubomír Miketa

PARÉ	AUTORIZAČNÍ RAZÍTKO
------	---------------------

MĚŘÍTKO	FORMÁT	ORIENTACE
---------	--------	-----------

1:50 500/297

NADMOŘSKÁ VÝŠKA	DATUM
-----------------	-------

05/2019

ČÍSLO PROJEKTU	ČÍSLO VÝKRESU
----------------	---------------

CH159 D.1.1. - 102