


Výkres vytvořil program pp_vod,
ÚZEMÍ OBCE
POVRCH ÚZEMÍ
ČÍSLO PARCELNÍ
VZDÁL. OBJEKTŮ A SMĚROVÝCH LOMŮ
OZNAČENÍ VRCHOLOVÝCH BODŮ

(c)AutoPEN Liberec, tel:487953082, autopen@volny.cz
Zábřeh nad Odrou
trávník
1236/3
6.00

LEGENDA TYPŮ ČAR
PŮVODNÍ TERÉN
HRUBÉ TERÉNNÍ ÚPRAVY
UPRAVENÝ TERÉN

MĚŘÍTKA 1:100/100

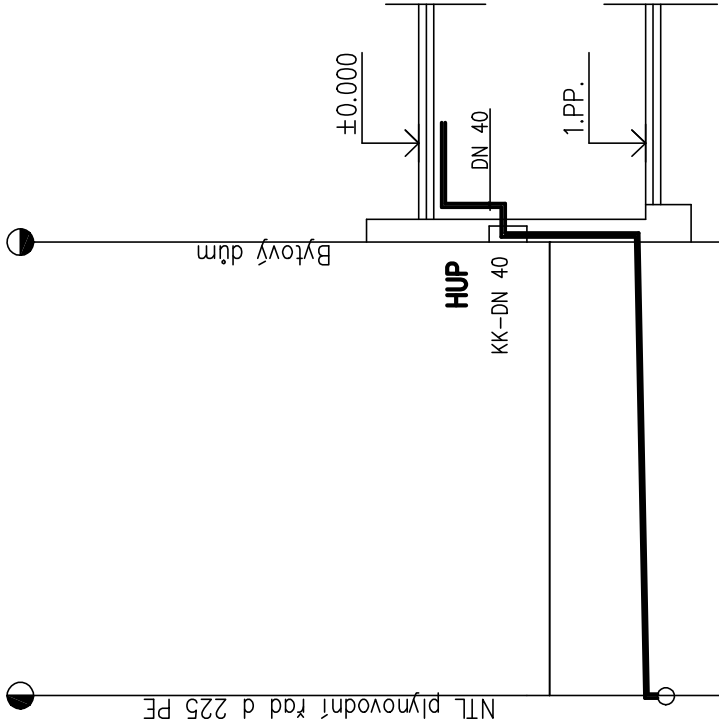

KÓTA UPRAVENÉHO TERÉNU

HLOUBKA VÝKOPU

KÓTA VÝKOPU

HLOUBKA DNA POTRUBÍ

KÓTA DNA POTRUBÍ

KÓTA PŮVODNÍHO TERÉNU

SROVNÁVACÍ ROVINA

STANIČENÍ [km/m]

DN(PN)[mm]–MATERIÁL–DÉLKA[m]
SKLON[promile]–DÉLKA[m]
ULOŽENÍ

ZODPOVĚDNÝ PROJEKTANT: LENKA JERAKASOVÁ- PROJEKCE TZB ul. MARIE MAJEROVÉ 1697/11 708 00 OSTRAVA - PORUBA TEL: 603 767 309 E-MAIL: jerakasova@volny.cz IČO: 633 07 111, ČKAIT 1103467			
VYPRACOVAL:	LENKA JERAKASOVÁ		
INVESTOR:	Statutární město Ostrava Městský obvod Ostrava –Jih Horní 791/3 700 30 Ostrava – Hrabůvka IČO: 00845451		
STAVBA: k.ú.Zábřeh nad Odrou, parc.č.st.3130,st.3131,st.3133,1236/3 VÝMĚNA UMAKARTOVÝCH BYTOVÝCH JADER V BYT.DOMECH, VOLGOGRADSKÁ 159,161,165, OSTRAVA-ZÁBŘEH		DATUM:	10/2018
		FORMÁT:	A3
		STUPEŇ:	DPS
OBJEKT: SO 02- PLYNOVODNÍ PŘÍPOJKA P1			ČÍSLO PARÉ:
ČÁST: D.2- DOKUMENTACE TECHNICÝCH A TECHNOLOGICKÝCH ZAŘÍZENÍ			
OBSAH VÝKRESU: PODÉLNÝ PROFIL P1			MĚŘÍTKO 1:100 ČÍSLO VÝKRESU: 203-P1