



PŮDORYS

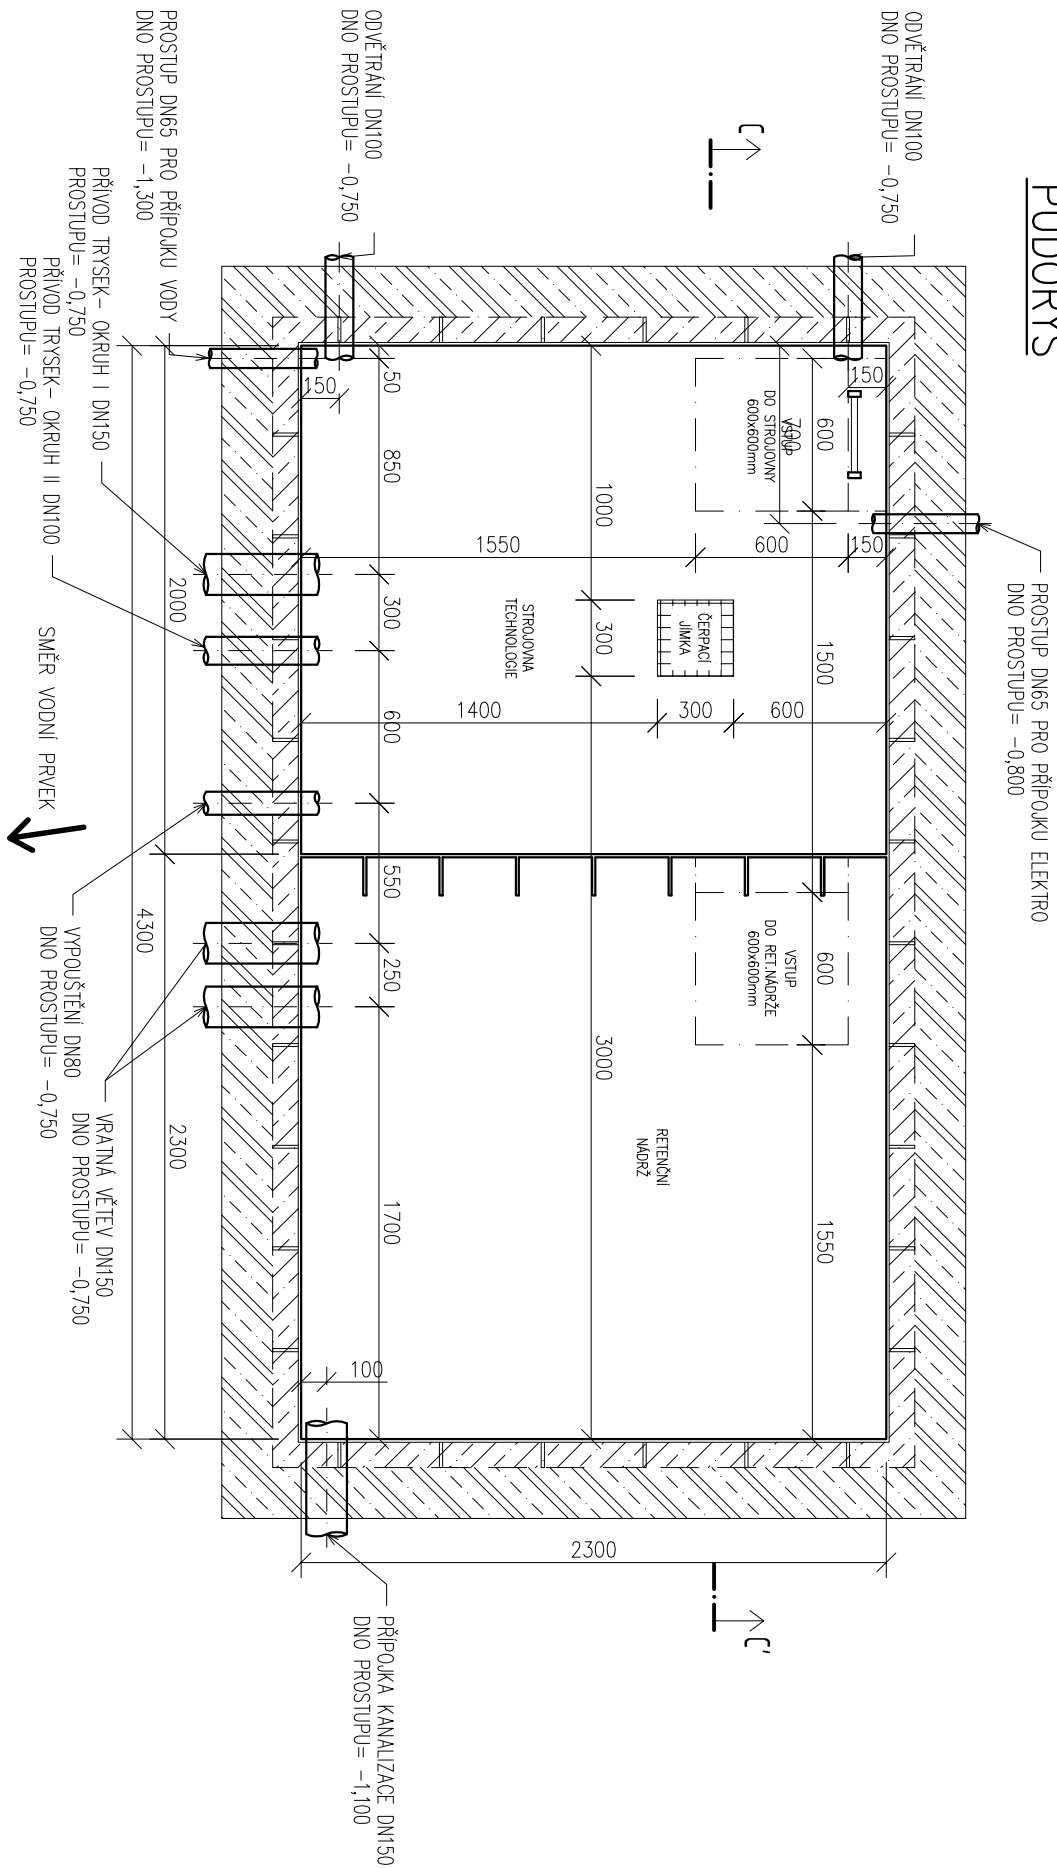


ŘEZ C-C'

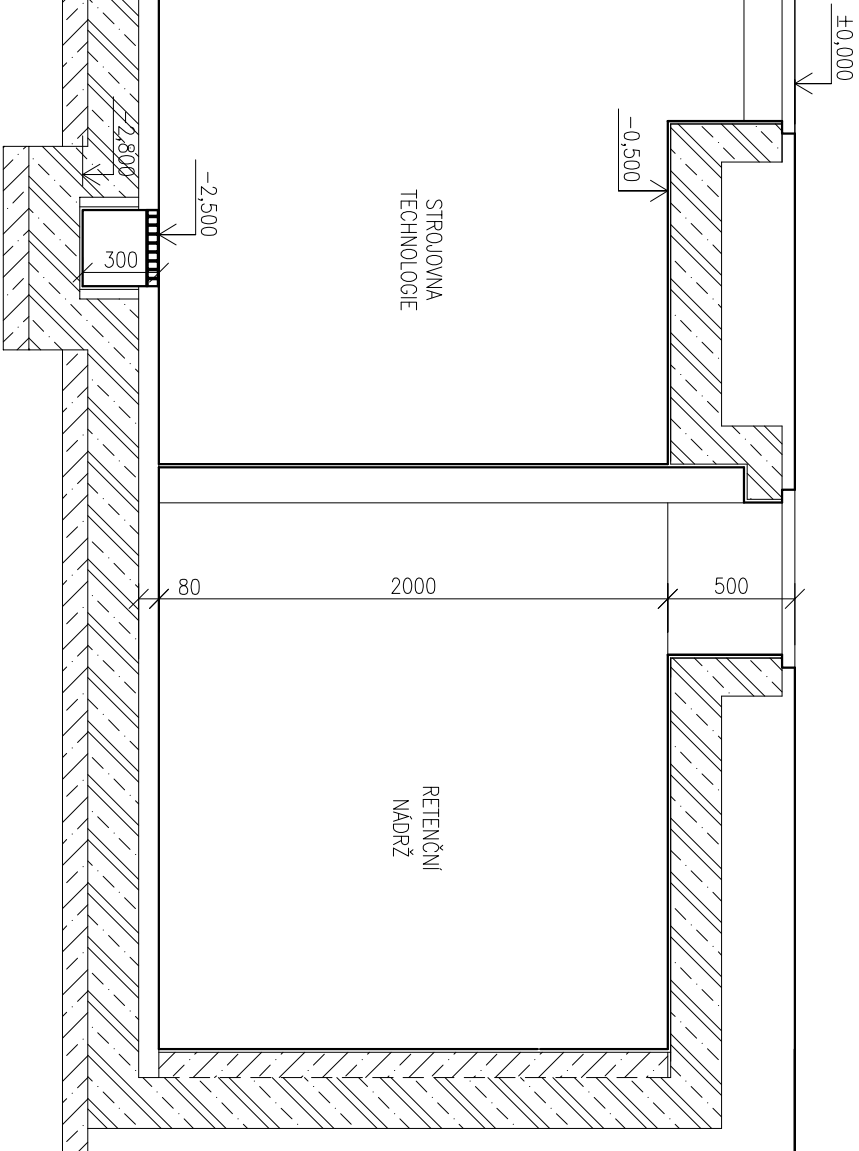

OZNAČENÍ REVIZE	PŘEDMĚT REVIZE	DATUM REVIZE	REVIZI PROVĚDL

[illegible]

STAVEBNÍK (OBJEDNATEL) SMO - Městský obvod Ostrava-Jih, Homí 791/3, 700 30 Ostrava-Hrabůvka		ZPRACOVATEL ČÁSTI PD 	
MÍSTO STAVBY ul. Dr. Martinka, 700 30 Ostrava - Hrabůvka, p.č. 311/33, k.ú. 714585 Hrabůvka		lentus aqilis, spol. s r.o., Školní 809, 101 00 Kojanč www.lentus.cz, lentus@lentus.cz, tel/fax: 519 431 417	
NÁZEV STAVBY (DÍLO) RENOVACE KAŠNY PŘED POLIKLINIKOU NA UL. DR. MARTINKA		DATUM 5.2019	
STAVEBNÍ OBJEKT (SO)		ZAKÁZKA č.	PS DK 19 07
		FORMÁT	2 x A4
ČÁST DOKUMENTACE		STUPEŇ PD	PŘÍR
D.1.4.2 - TECHNOLOGIE VODNÍHO PRVKU		MĚŘITKO 1:30	
DOKUMENT STROJOVNÁ TECHNOLOGIE		ČÍSLO DOKUMENTU D.1.4.2 - 104	