




DETAIL C

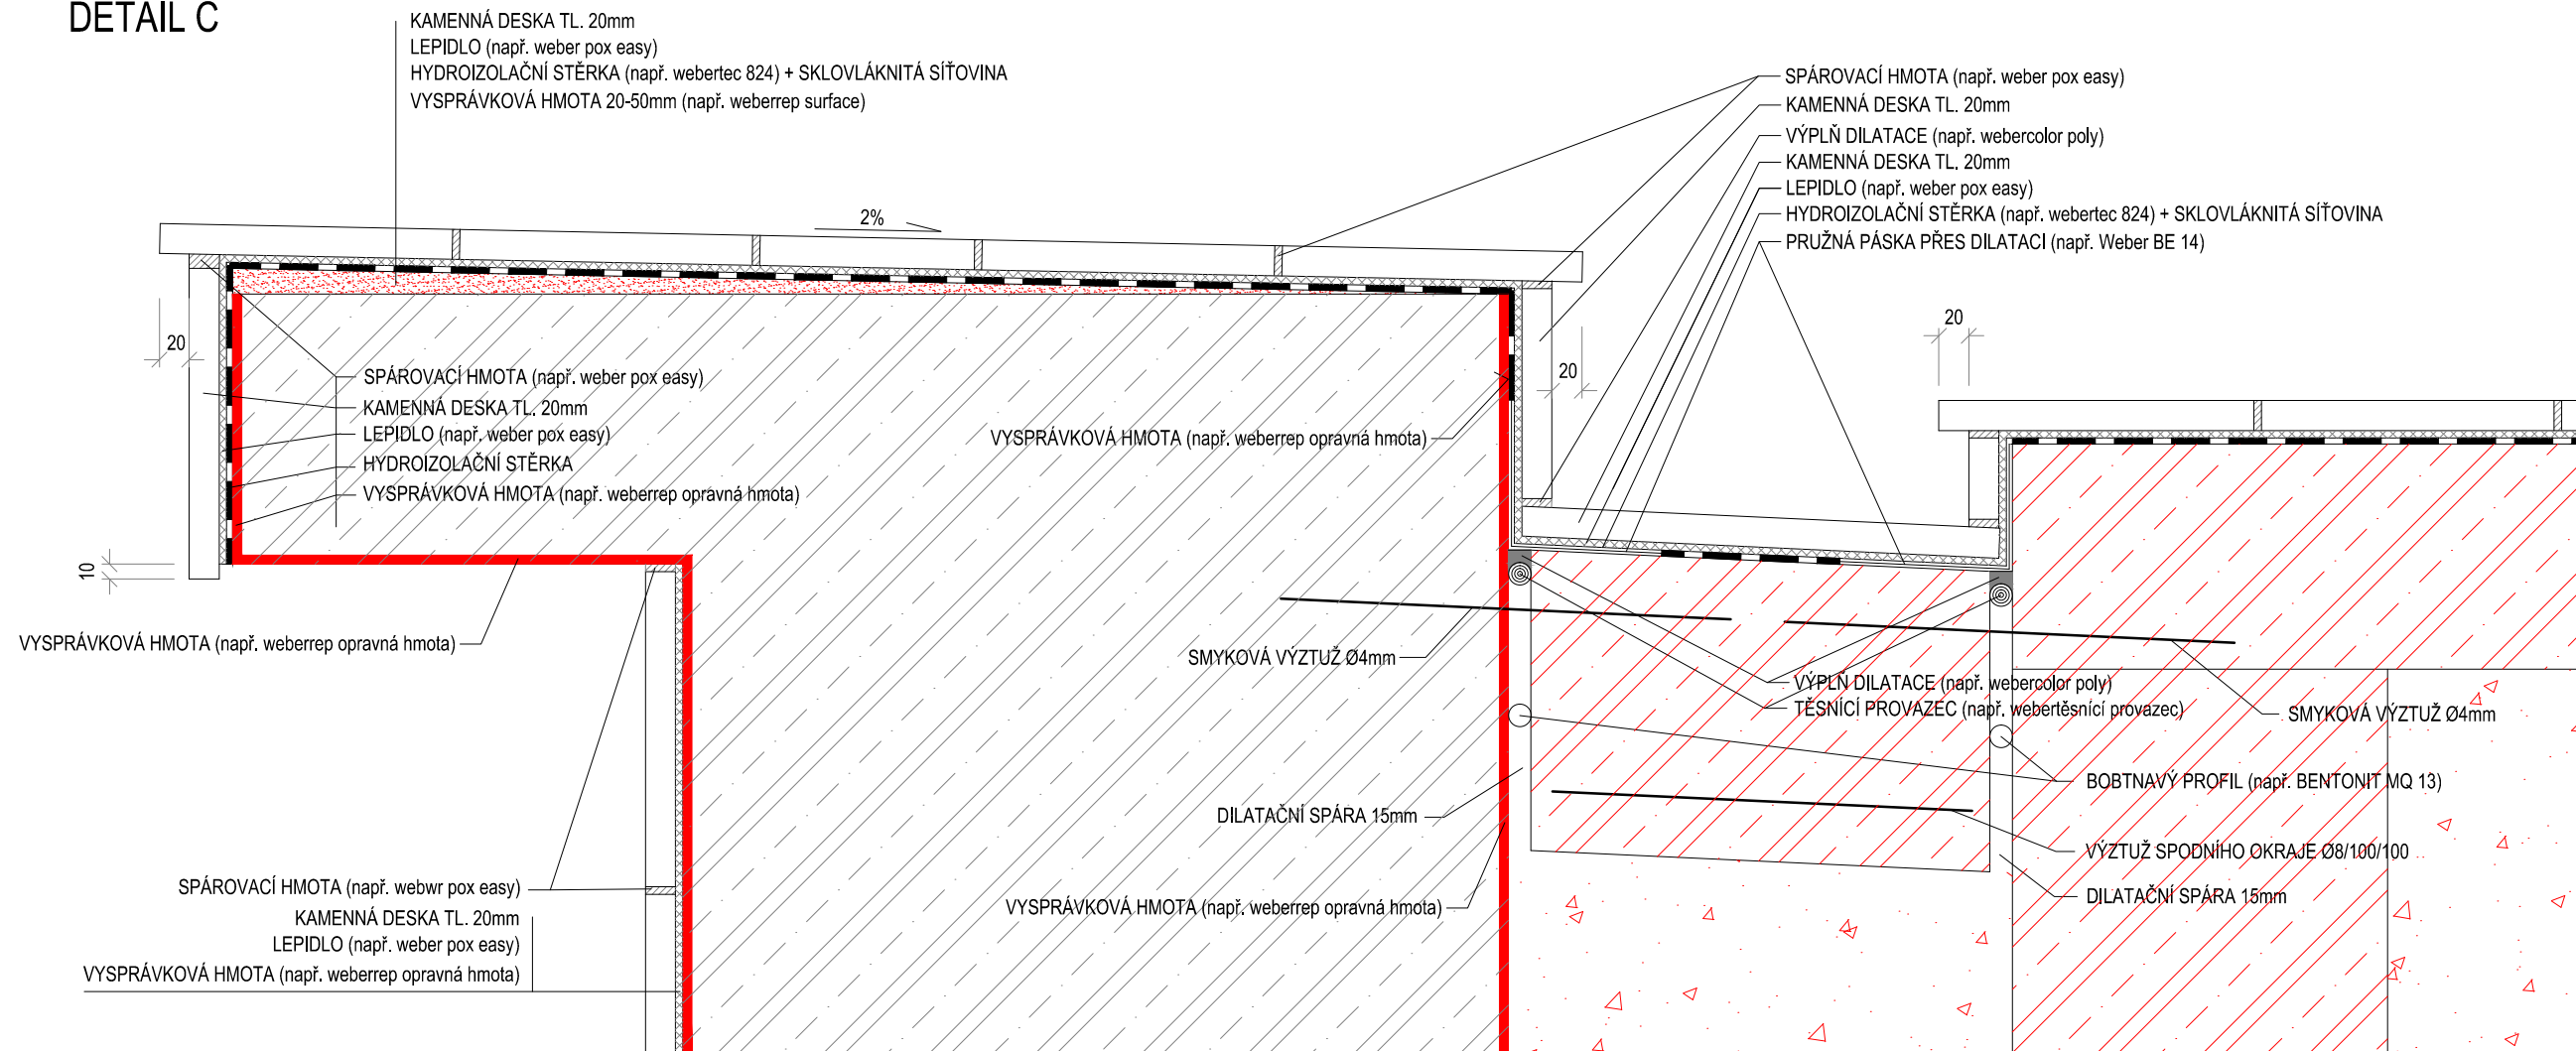


DETAIL B

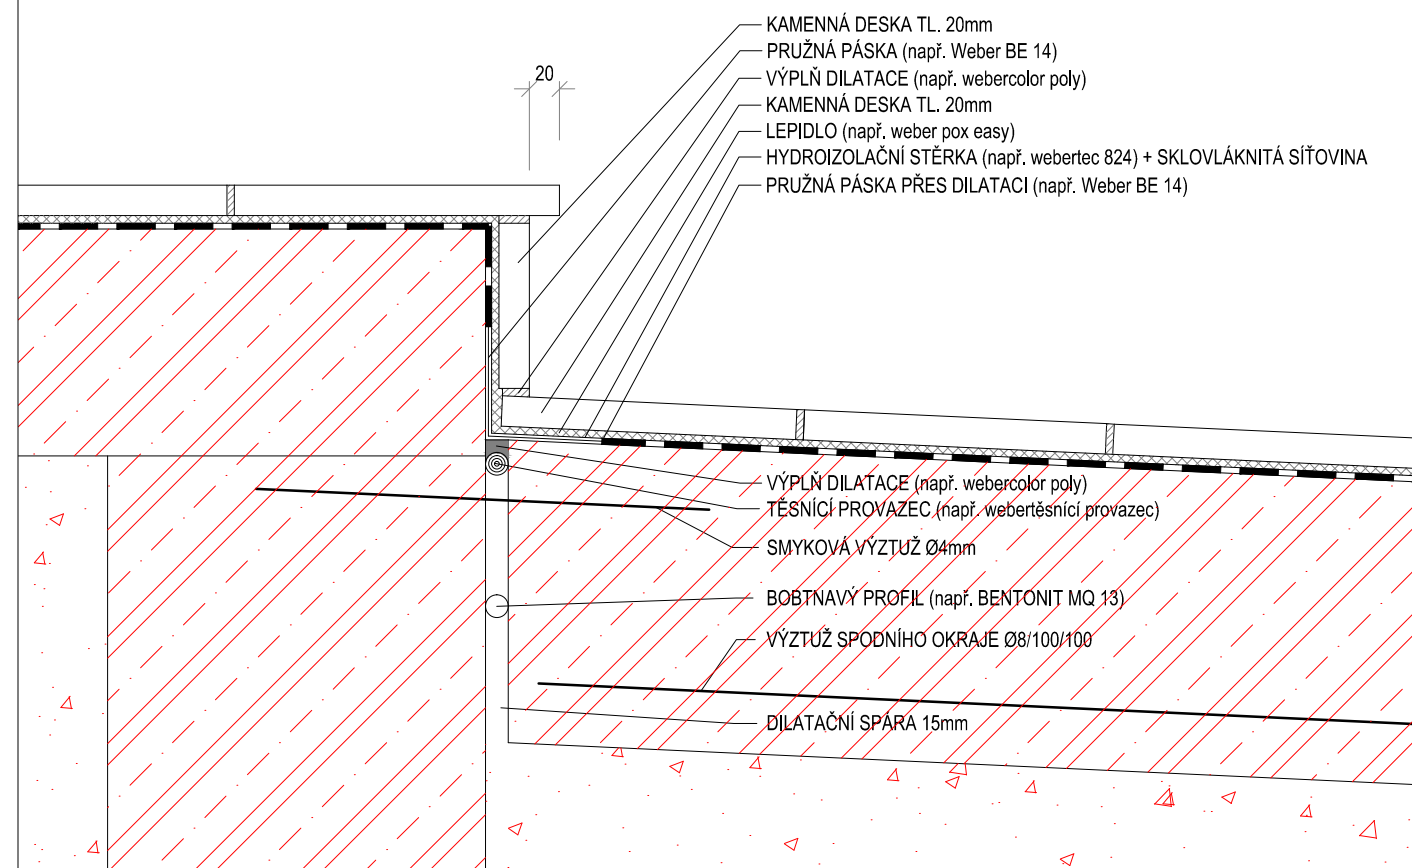

DETAIL A

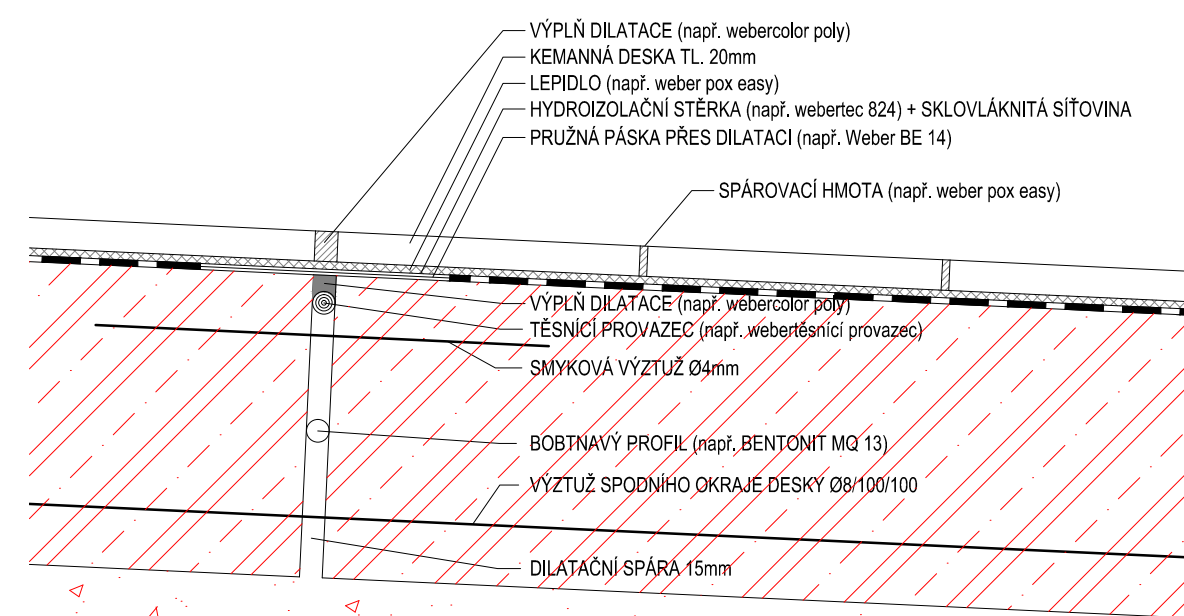

DETAIL D

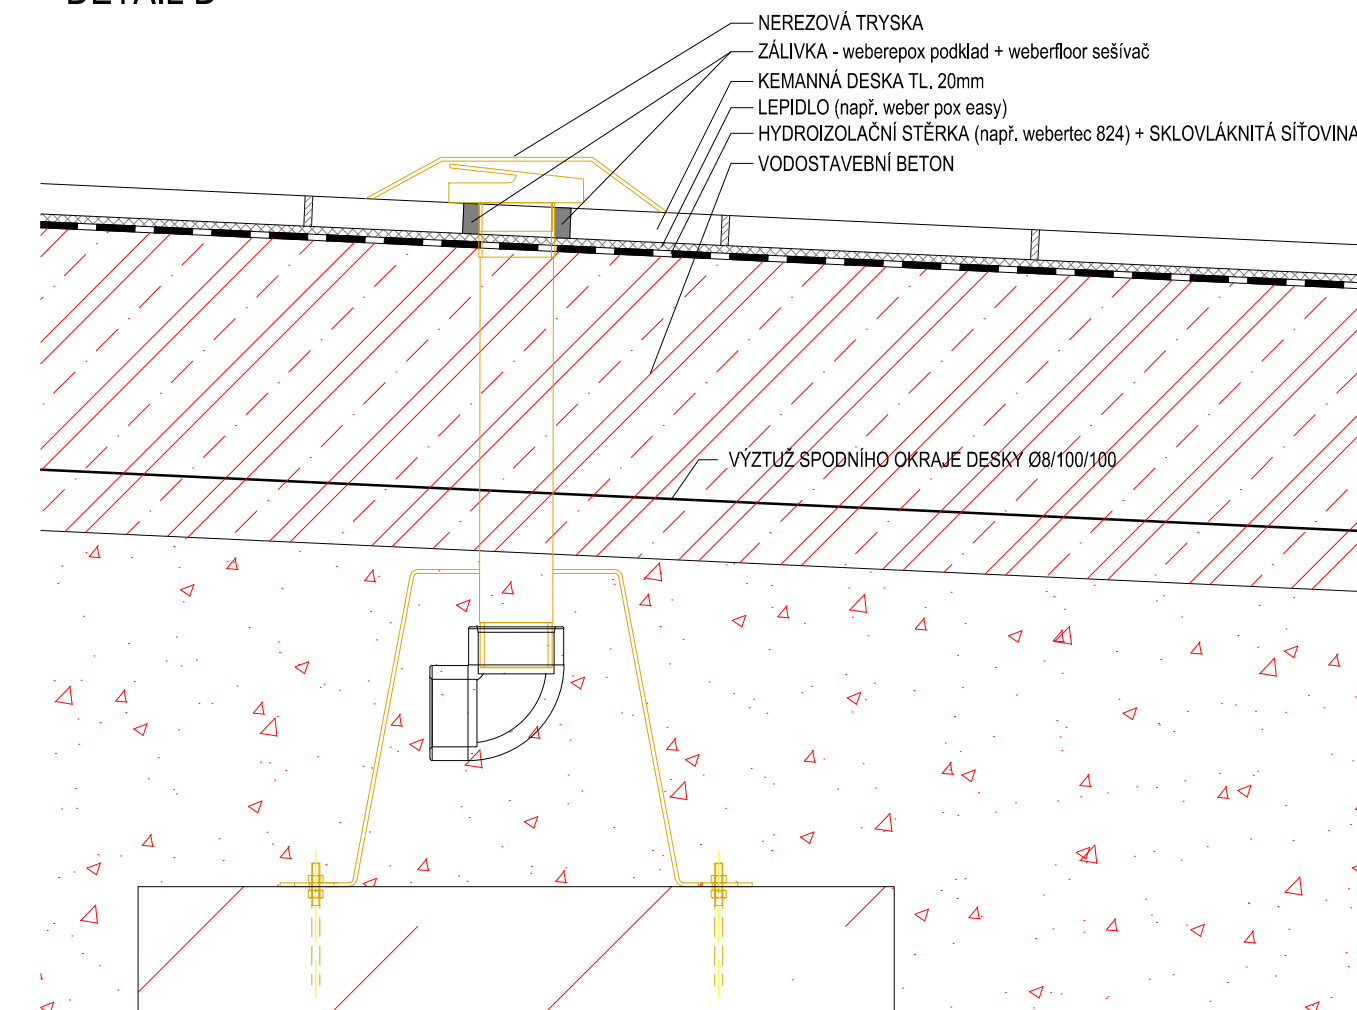

Souřadný systém : JTSK

Výškový systém : BpV

$$\pm 0,000 = 240,73 \text{ m.n.m.}$$

ING. ARCH. DAVID KOTEK - nositeľ všetkých majetkových autorských práv. Obsah tohoto dokumentu, vyzobrazení a návrhy řešení na nich zobrazených požívají jako autorské dílo ochrany die zákona č. 121/2000 Sb. (autorský zákon). Originál tohoto dokumentu, vyzobrazení a návrhy řešení na něm zobrazených (ďalej jen "autorské dílo") jsou majetkem: ING. ARCH. DAVID KOTEK. Předmetné autorské dílo již aniž bychom měli být tímtož rozhodnutím, výměnou a vzájemněm vyjádřením státního a hmotného práva, za kterou nepřijímá majetkové autorské právo. Ani výměnou a vzájemněm vyjádřením státního a hmotného práva, za kterou nepřijímá majetkové autorské právo.

ZODPOVĚDNÝ PROJEKTANT	MANAŽER PROJEKTU ING.ARCH. DAVID KOTEK	PROJEKTANT ING. JAN POKORNÝ
	HLAVNÍ INŽENÝR PROJEKTU ING. JAN POKORNÝ	VYPRACOVAL ING. JAN POKORNÝ
	ZODPOVĚDNÝ PROJEKTANT ING. PAVEL NITRA	Kontroloval ING. PAVEL NITRA

STAVEBNÍK (OBJEDNATEL)

SMO - Městský obvod Ostrava-Jih, Horní 791/3, 700 30 Ostrava-Hrabůvka

MÍSTO STAVBY

ul. Dr. Martíňka, 700 30 Ostrava - Hrabůvka; p.č. 311/33, 311,34, 311/46, 311/47, 485/26, 485/27,485/28 k.ú. 714585 Hrabůvka

NÁZEV STAVBY (DÍLO)	
---------------------	--

RENOVACE KAŠNY PŘED POLIKLINIKOU NA UL. Dr. MARTÍNKA

STAVEBNÍ OBJEKT (SO)

ČÁST DOKUMENTACE

D.1.1 - ARCHITEKTONICKO STAVEBNÍ ČÁST

DOKUMENT

DETAILY

GENERÁLNÍ PROJEKTANT (ZHOTOVITEL)

ING. ARCH. DAVID KOTEK
PUSTKOVECKÁ 97
708 00 OSTRAVA - PORUBA
IČ: 73267945

ZPRACOVATEL ČÁSTI PD

DATUM	5.2019
-------	--------

ZAKÁZKA č. PS DK 19 07

FORMÁT	3 x A4
--------	--------

STUDENTI	PROFESORI
STUDENTI	PROFESORI

STOFEN FD **DPS** FARE

DFS

MĚŘÍTKO	
---------	--

1 : 5

ČÍSLO DOKUMENTU	
-----------------	--

D 11 - 108