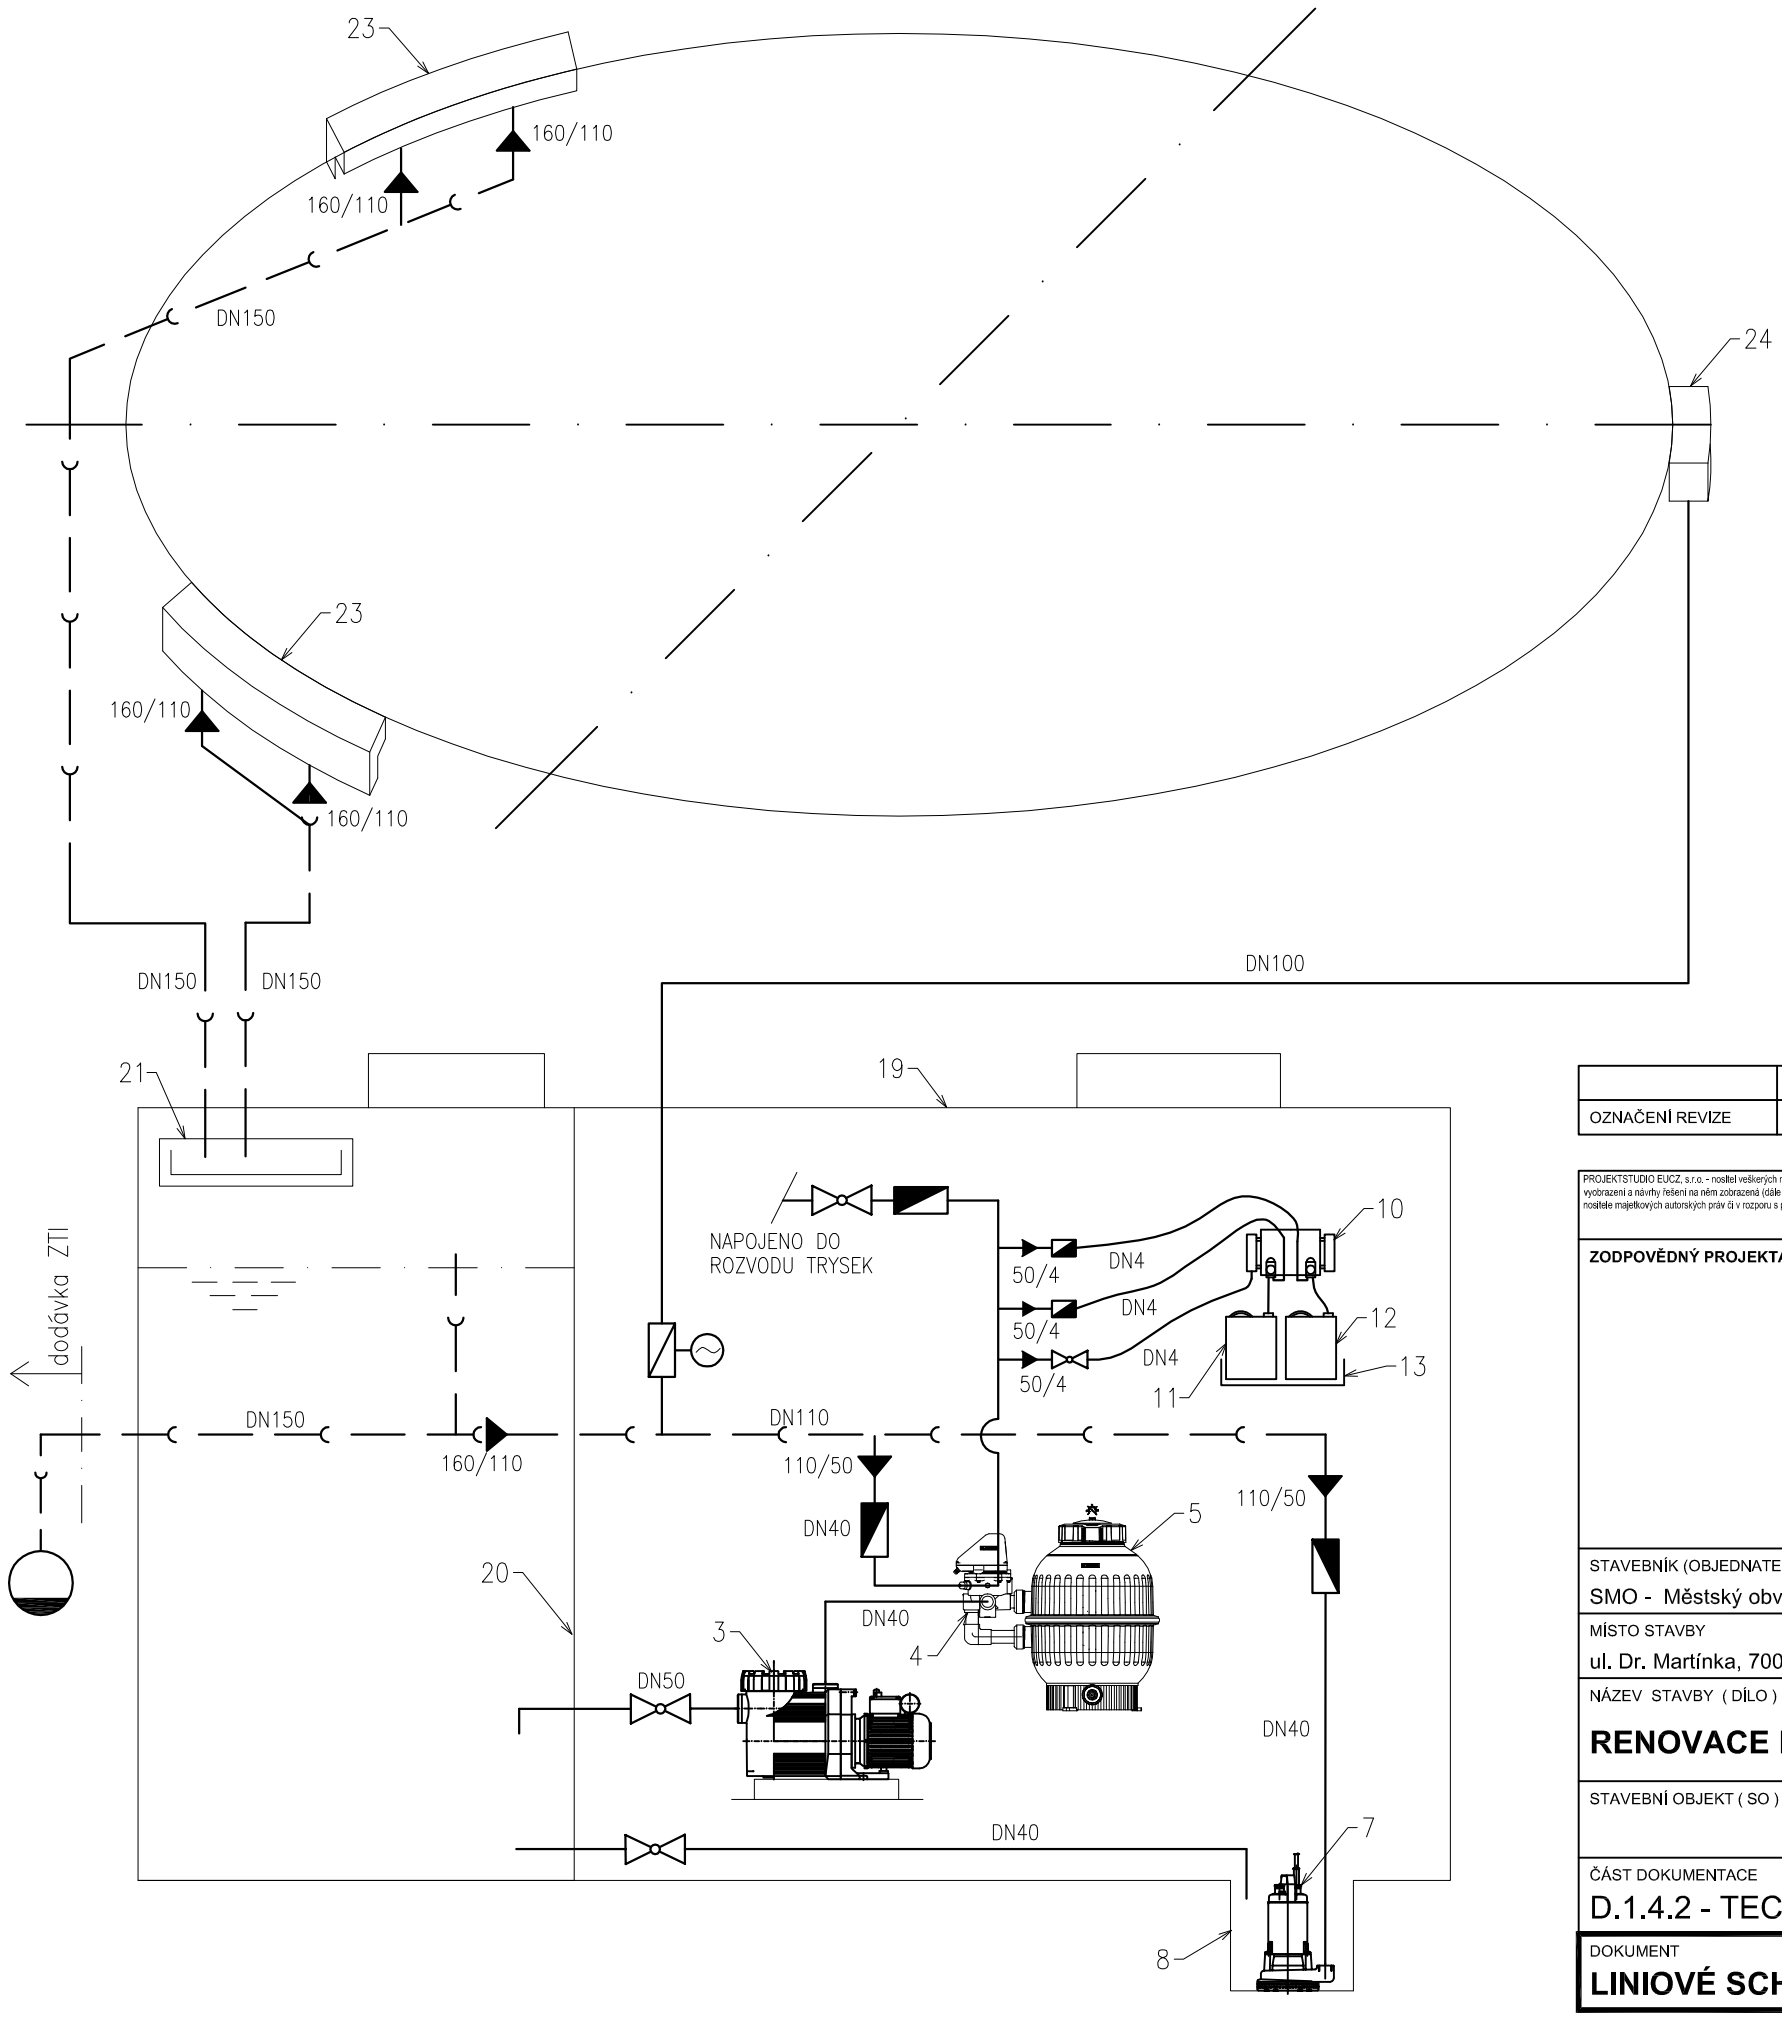

LEGENDA ZNAČENÍ:

potrubí tlakové PVC–U PN10

potrubí PVC KG SN4

Název značky	Grafická značka
Ventil	
Redukce centrická	
Zpětný ventil	
Automatická uzavíratelná klapka	
Hrdlový spoj	
Odpad do kanalizace	

LEGENDA:

3. Odstředivé plastové čerpadlo filtrace s integrovaným zachycovačem nečistot, připojení DN50/DN40, výkon 0,45 kW; Q=12m³/h při 8 mvs, 230V
4. Automatický ovládací 6–ti cestný ventil s bočním připojením na filtr, připojení 1½
5. Pískový plastový filtr s bočním připojením 1½", vnitřní průměr D600, průtok 14m³/h
7. Ponorné kalové čerpadlo, nerezové, výkon 0,25kW, Q=6m³/h při 3,7mvs, 230V
8. Čerpací jímka v podlaze strojovny technologie krytá mřížkou
10. Automatická dávkovací stanice– měření a udržování pH a koncentrace chloru
11. Kanystr s korektorem pH, 20l
12. Kanystr s chlornanem sodným, 20l
13. PP svařovaná záchytná vana chemikálií pro 3 kanystry
19. PP jednoplášťová strojovna technologie, vnitřní rozměry 4,3x2,3x2,0m, 2x vstupní otvor 600x600mm, vč. těsněných prostupů, žebříků a čerpací jímky, bez poklopu
20. PP integrovaná retenční nádrž se staticky zajištěnou příčkou pro výšku vodního sloupce 1,8m, rozměry 2,3x2,3x2,0mm, objem 10,58m³
23. Nerezová přepadová armatura 150x200x1500mm, rádius 4325mm, přepadová mřížka výšky 80mm, 2x gravitační odtok DN100, vč. kotvení
24. Nerezová vypouštěcí armatura 400x150x150mm, tlakový odtok G4', nerezový krycí mřížka, vč. kotvení

OZNAČENÍ REVIZE	PŘEDMĚT REVIZE	DATUM REVIZE	REVIZI PROVEDL

PROJEKTSTUDIO EUCZ, s.r.o. - nositel veškerých majetkových autorských práv. Obsah tohoto dokumentu, vyobrazení a návrhy řešení na nich zobrazená požívají jako autorské dílo ochrany dle zákona č. 121/2000 Sb. (autorský zákon). Originál tohoto dokumentu, vyobrazení a návrhy řešení na něm zobrazená (dále jen "autorské dílo") jsou majetkem: PROJEKTSTUDIO EUCZ, s.r.o. Předmětné autorské dílo ani jeho části nesmí být žádným způsobem v rozporu s ustanoveními autorského zákona a bez udělení licence ze strany nositele majetkových autorských práv či v rozporu s podmínkami takové licence užito ani poskytnuto třetí osobě.

GENERÁLNÍ PROJEKTANT (ZHOTOVITEL)

ING. ARCH. DAVID KOTEK
PUSTKOVECKÁ 97
708 00 OSTRAVA - PORUBA
IČ: 73267945

ZODPOVĚDNÝ PROJEKTANT	MANAŽER PROJEKTU	PROJEKTANT
	ING. ARCH. DAVID KOTEK	ING. LIBOR LOVEČEK
	HLAVNÍ INŽENÝR PROJEKTU	**VYPRACOVAL**
	ING. JAN POKORNÝ	ING. PETR JEŘÁBEK
	ZODPOVĚDNÝ PROJEKTANT	**KONTROLOVAL**
	ING. IVO POSPÍŠIL	ING. LIBOR LOVEČEK

STAVEBNÍK (OBJEDNATEL)
SMO - Městský obvod Ostrava-Jih, Horní 791/3, 700 30 Ostrava-Hrabůvka

MÍSTO STAVBY
ul. Dr. Martínka, 700 30 Ostrava - Hrabůvka; p.č. 311/33, k.ú. 714585 Hrabůvka

ZPRACOVATEL ČÁSTI PD
Lentus agilis, spol. s r.o., Školní 809, 691 10 Kobyli
www.lentus.cz; lentus@lentus.cz, tel./fax: 519 431 417

NÁZEV STAVBY (DÍLO)
RENOVACE KAŠNY PŘED POLIKLINIKOU NA UL. Dr. MARTÍNKA

DATUM 5.2019
ZAKÁZKA č. PS DK 19 07
FORMÁT 2 x A4

STAVEBNÍ OBJEKT (SO)

STUPEŇ PD **DPS**
PARÉ

ČÁST DOKUMENTACE
D.1.4.2 - TECHNOLOGIE VODNÍHO PRVKU

MĚŘÍTKO -

DOKUMENT
LINIOVÉ SCHÉMA- FILTRACE

ČÍSLO DOKUMENTU
D.1.4.2 - 107