




ŘEZ A-A'

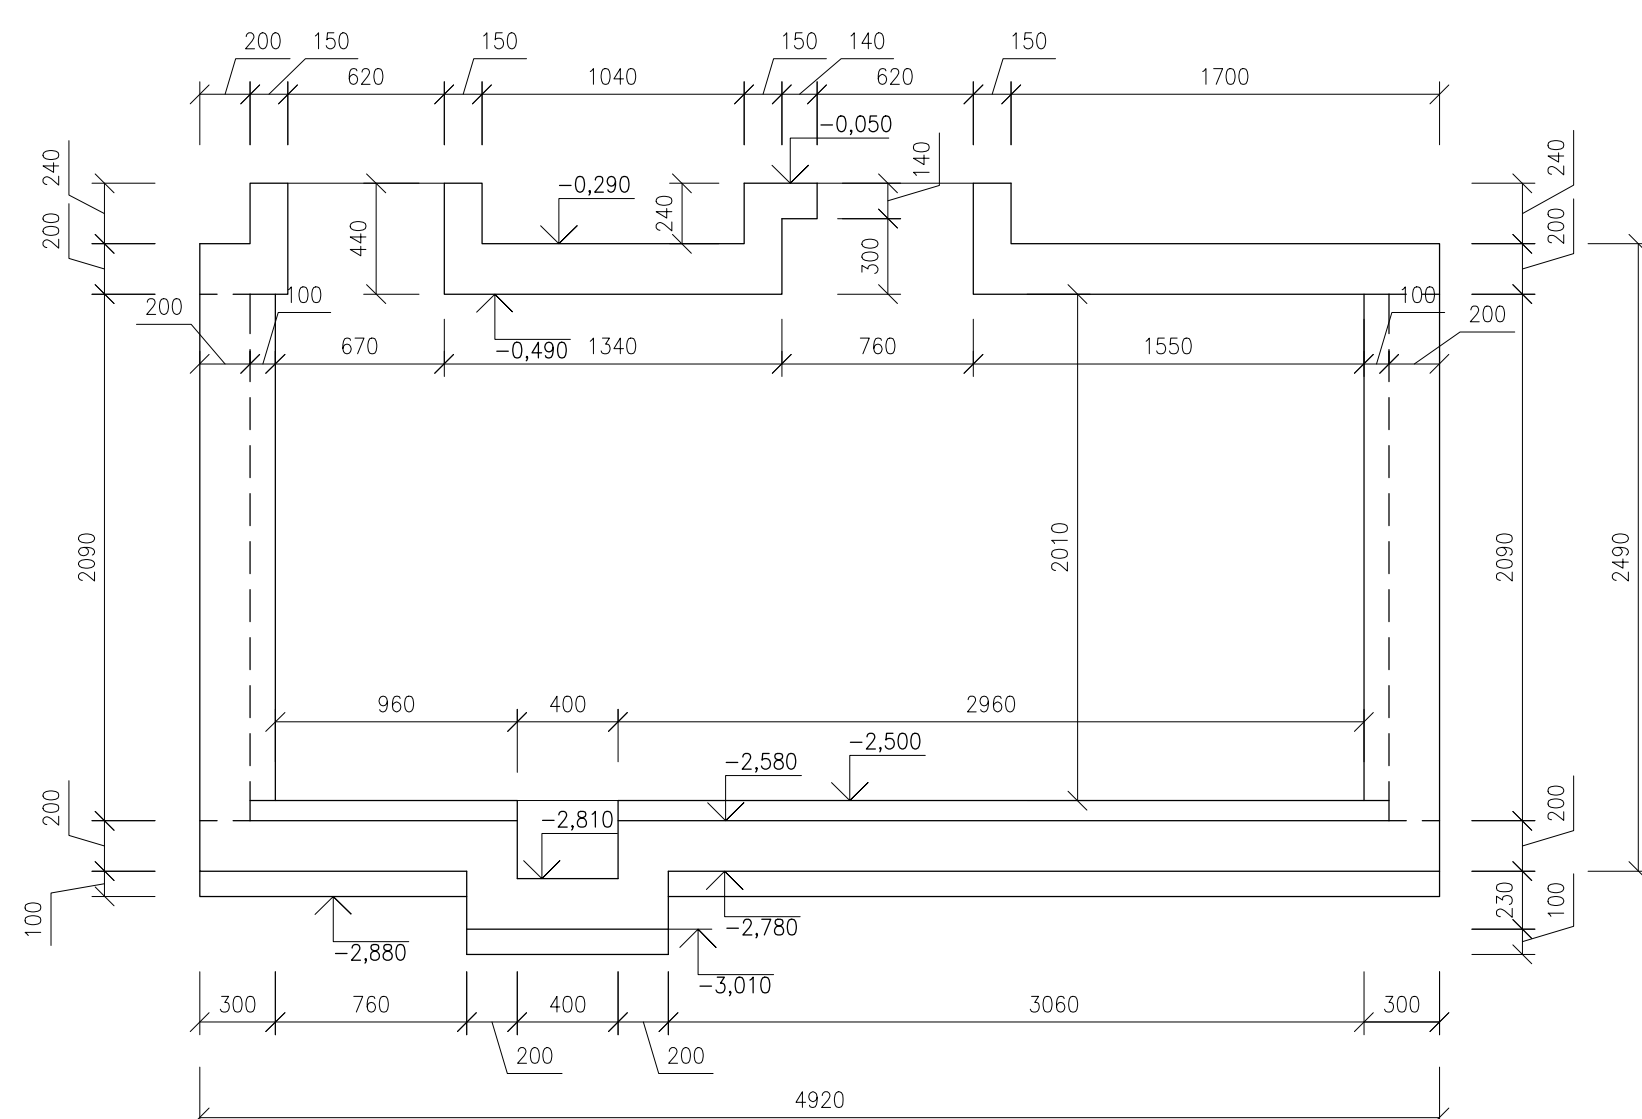


PŪDORYS STROPU

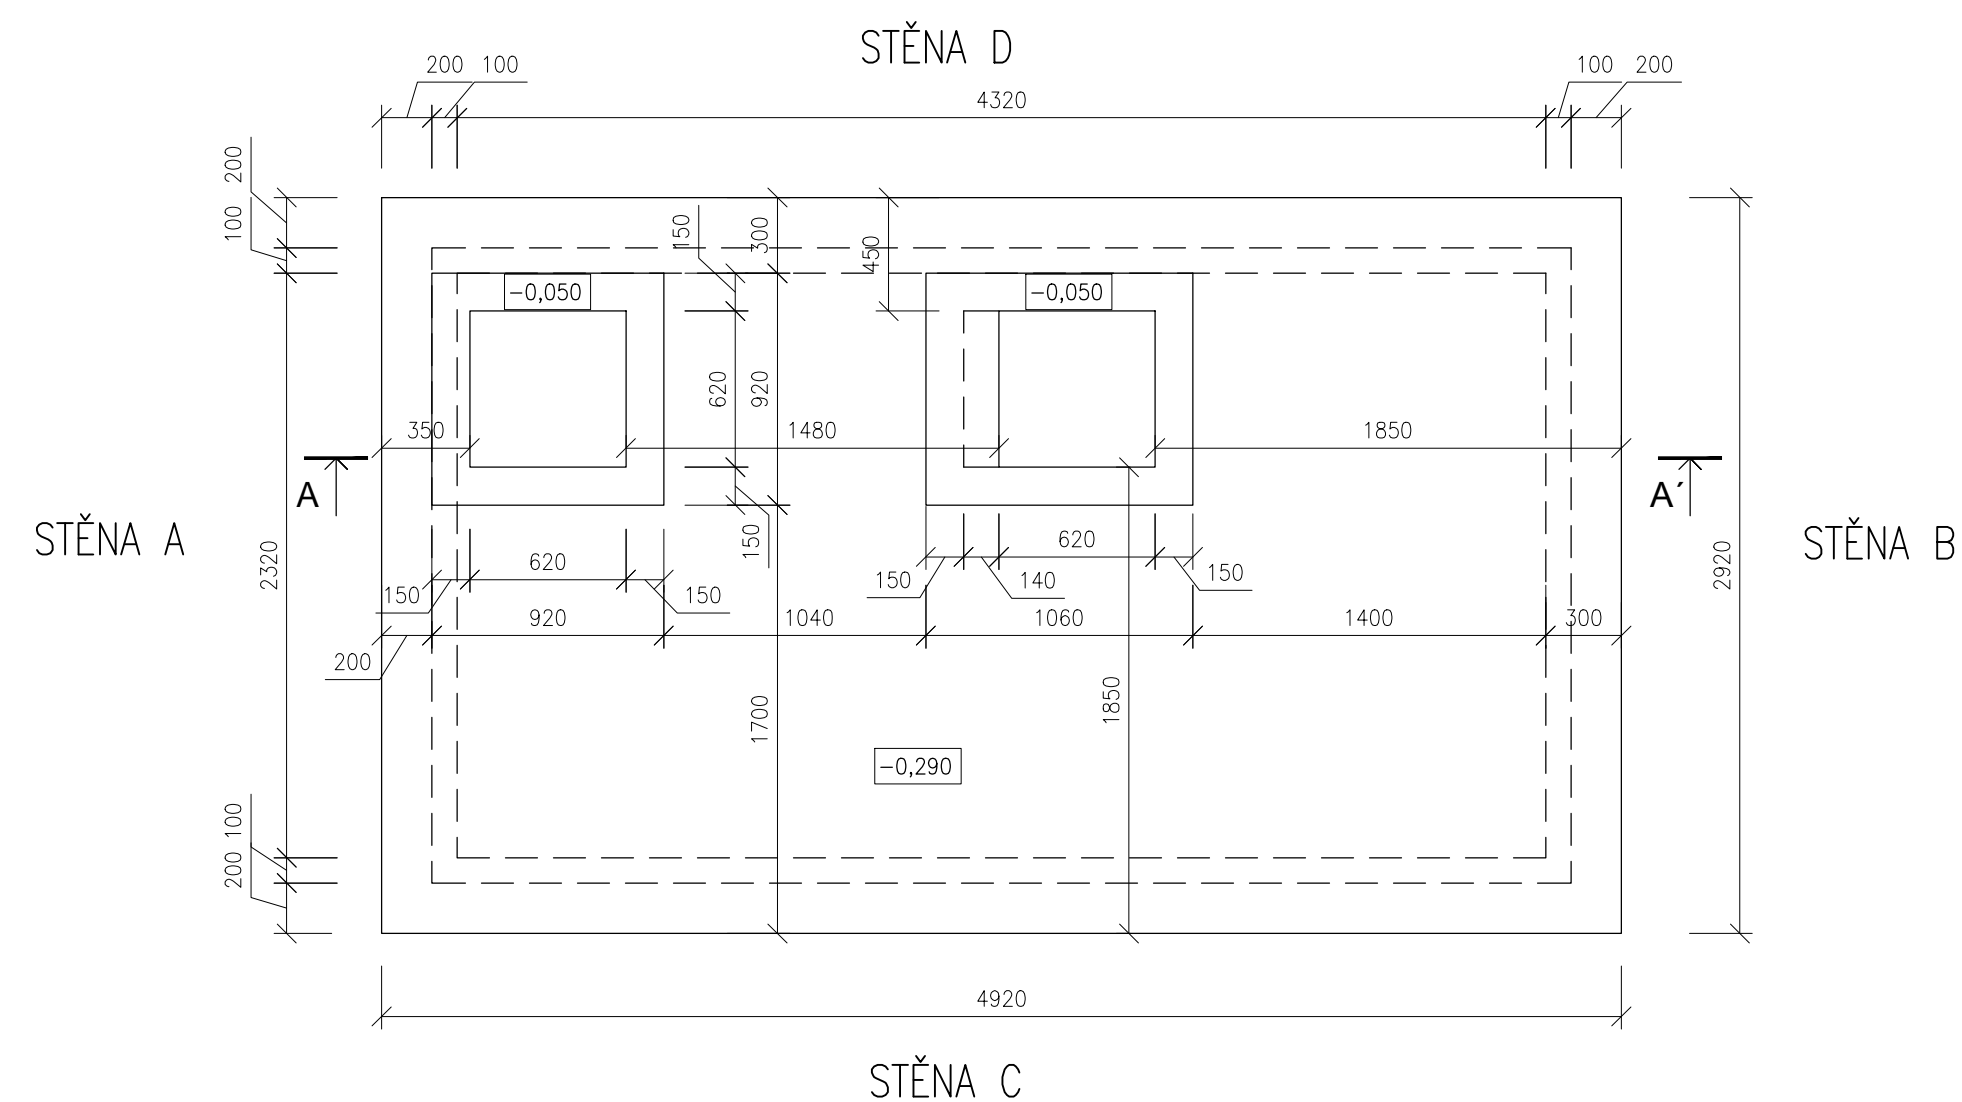


## POHLED STĚNA C/D

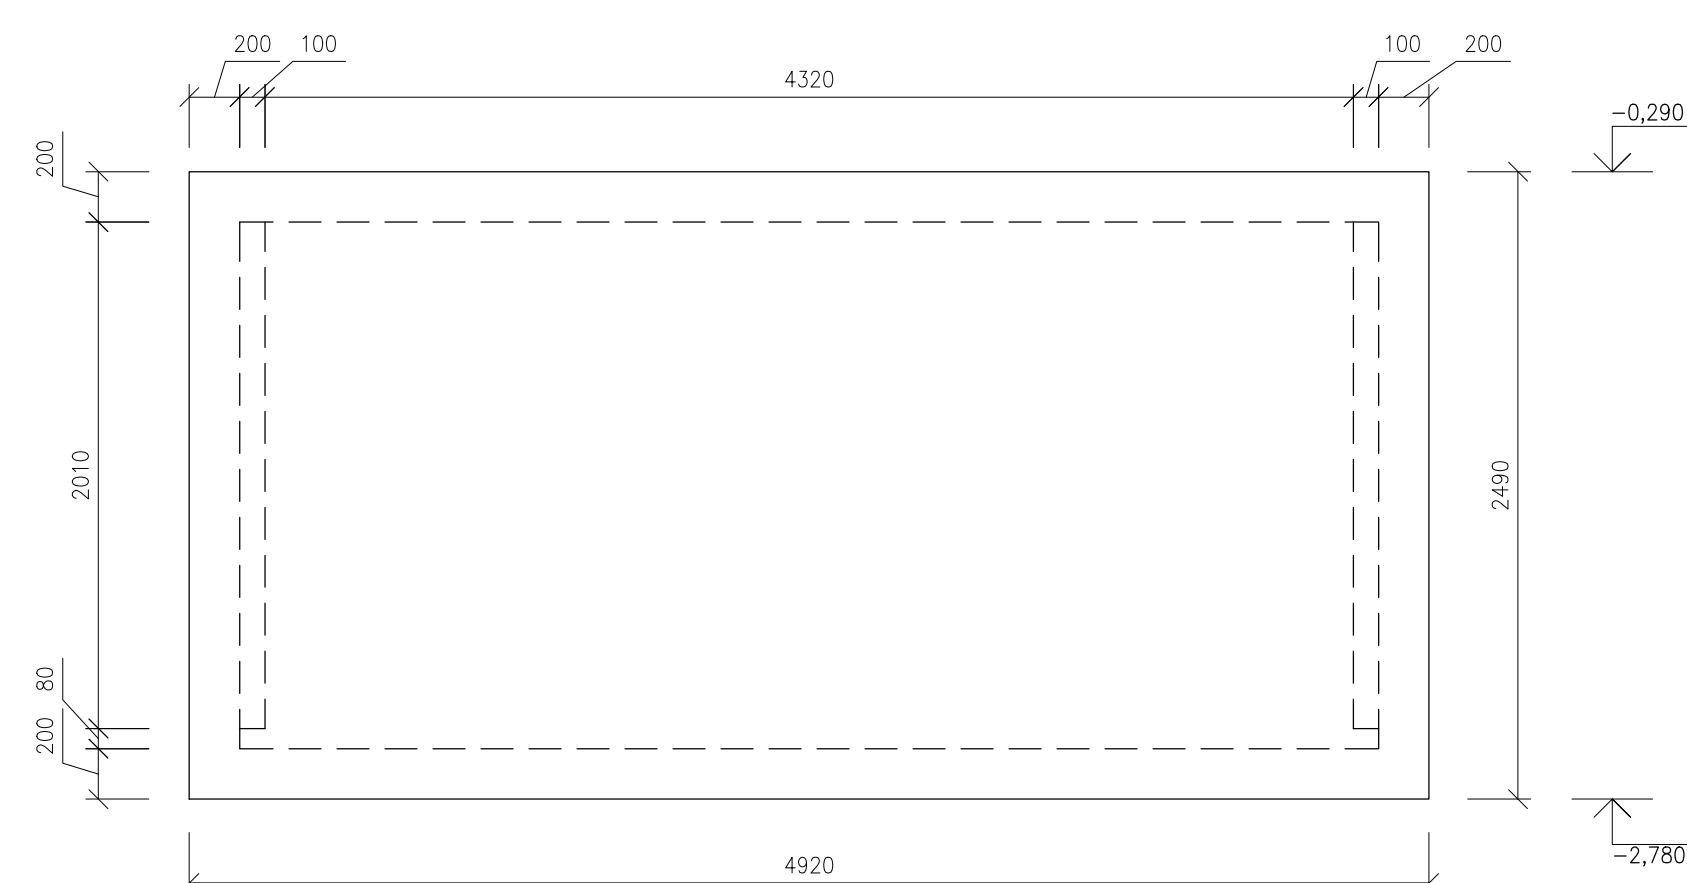

PŪDORYS DNA

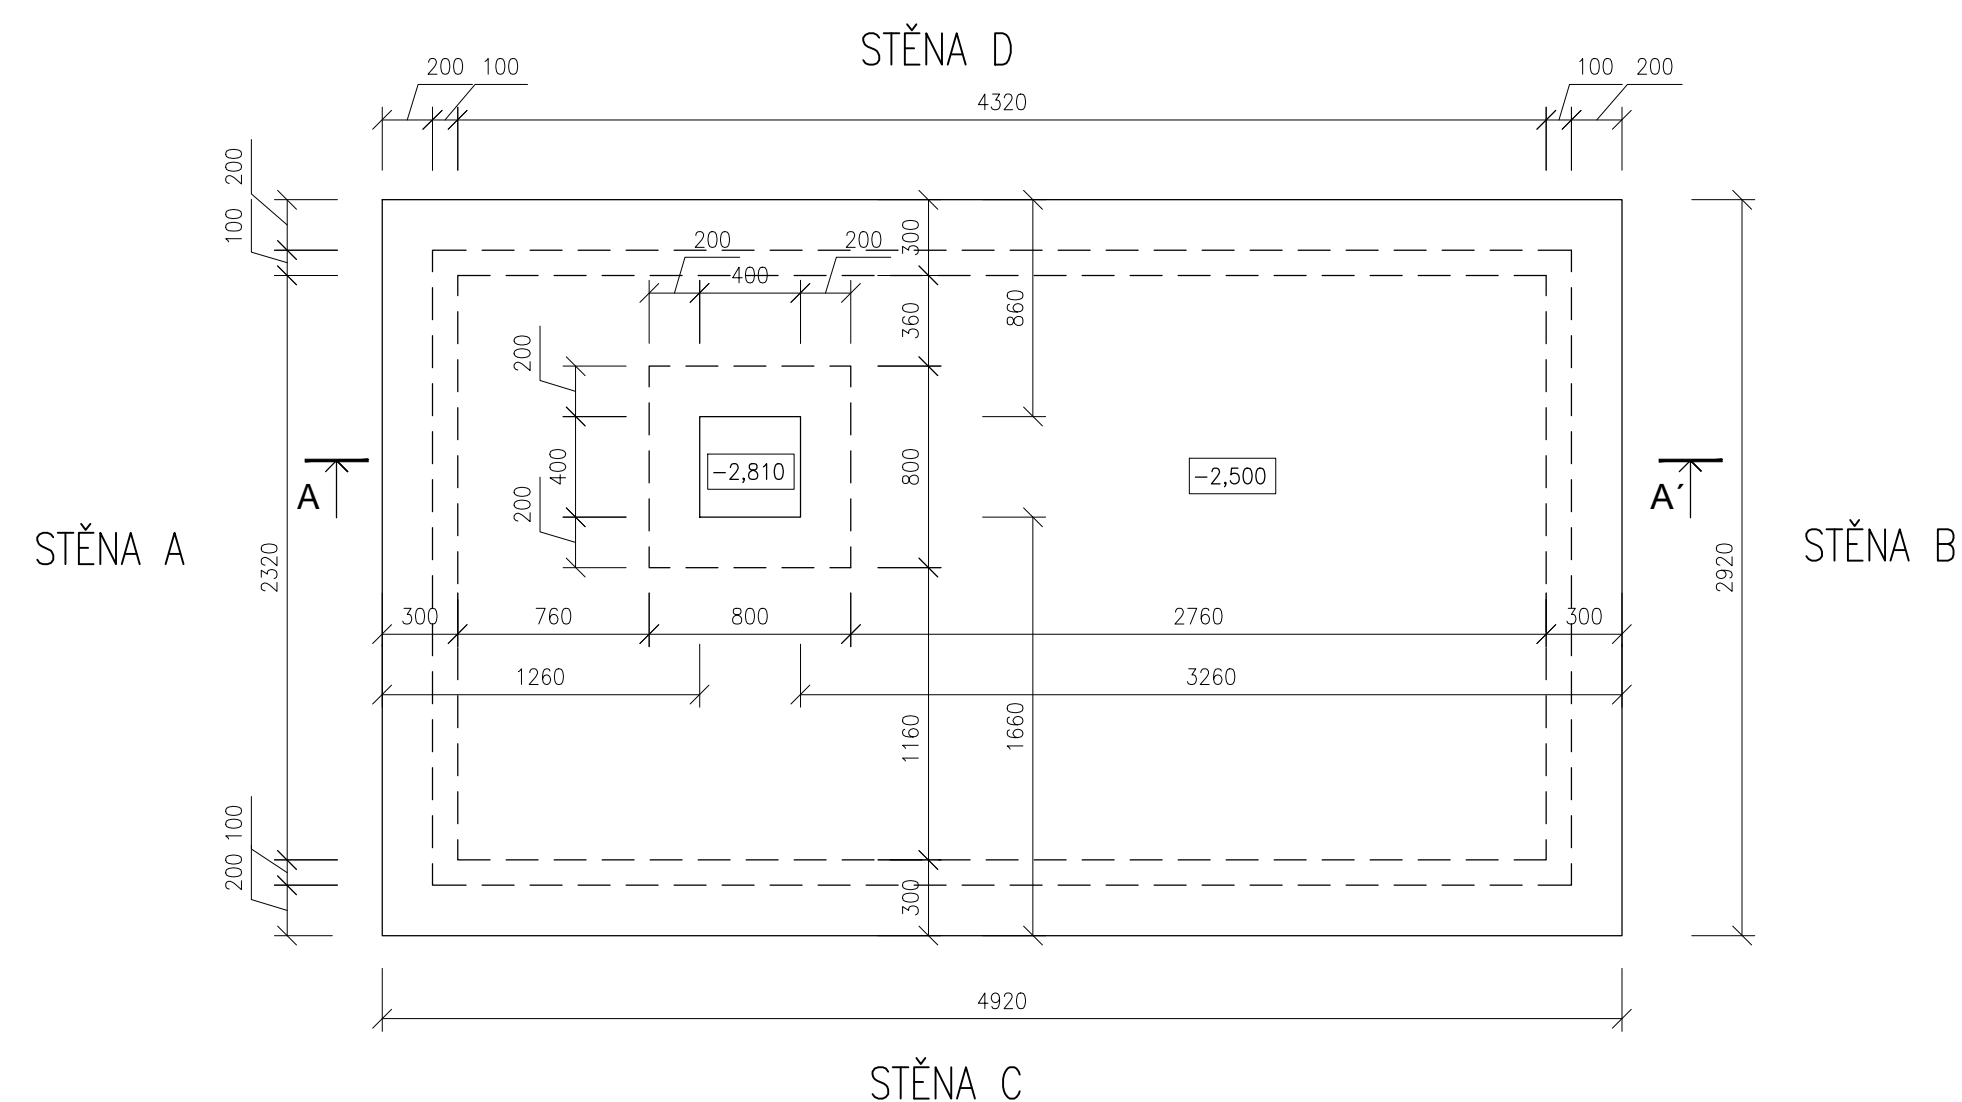

## POHLED STĚNA A/B

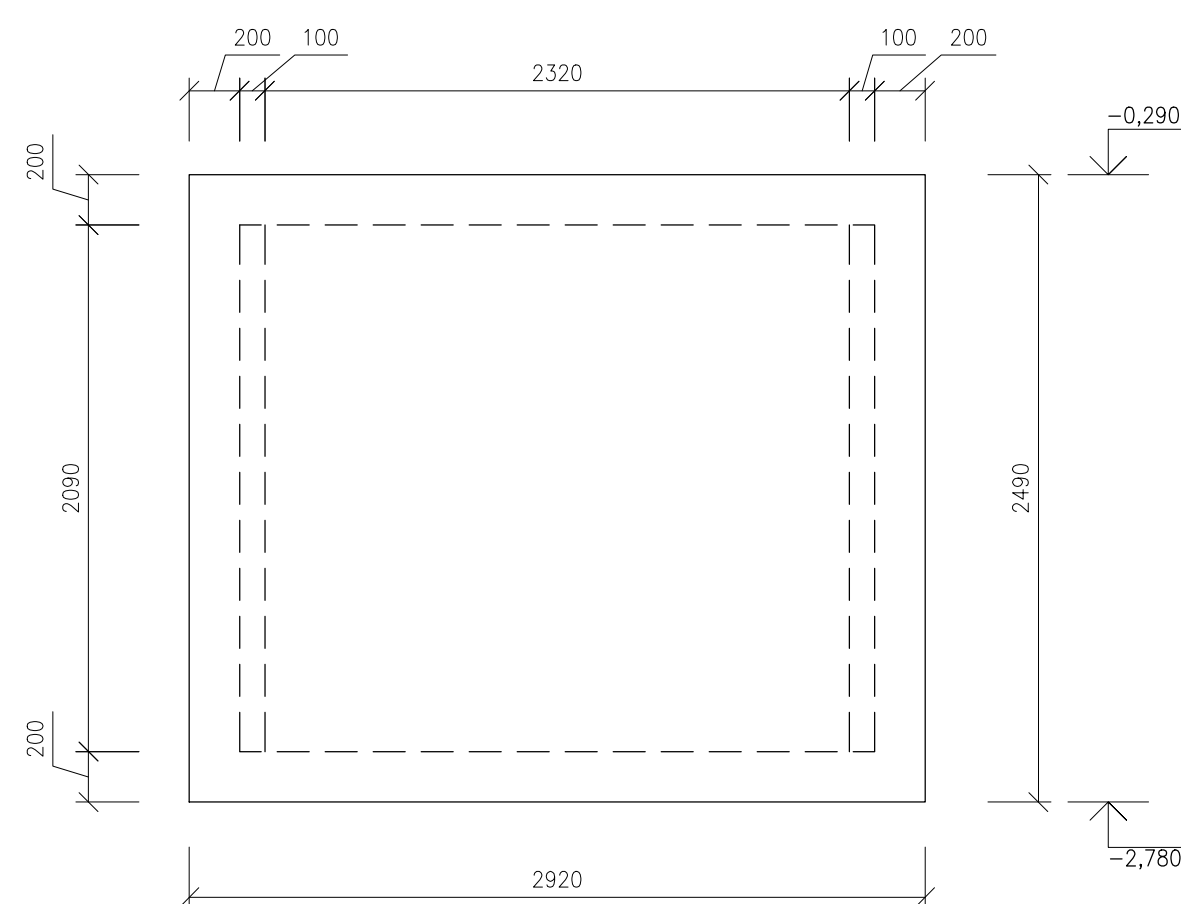

BETON C20/25, XC2  
ORIENTAČNÍ OBJEM BETONU (I S PODKLADNÍ DESKOU) 16,4 m<sup>3</sup>

OZNÁMENÍ REVIZE		PŘEDMĚT REVIZE	DATUM REVIZE	REVIDOVANÝ
Souladný systém : JTSK			<div><div></div><div></div></div>	
Výškový systém : BpV				
± 0,000 = 222,05 m.n.m.				
<p>PROJEKTANT BGE s.r.l., vinder autorizovaný poskytnutím autorizace pro "Projektování stavebních, technologických a křesťanských plánů ve všech odvětvích průmyslu jakož i návrhy na řešení". 127986 Dle požadavků klienta: "Opisovat všechny dokumenty, vypracované a editované během celého procesu projektování PROJEKTANT BGE s.r.l.". Přehledně zapsat vše, aby bylo možné dobře sledovat. Všechny požadavky klientovi předložit jako přílohu ke každému zprávy o stavbě. Zpráva o postupu práce musí být přehledná, čitelná a</p>			GENERÁLNÍ PROJEKTANT (ZODPOVÍTEL)	
ZODPOVĚDNÝ PROJEKTANT	PROJEKT MÍSTNOSTI	PROJEKTANT	ING. ARCH. DAVID KOTEK  PUSTKOVECKÁ 97 778 00 OSTRAVA - PORUBA IČ: 73267945	
	ING. ARCH. DAVID KOTEK	ING. PETER AGEL, Ph.D.		
	Hlavní inženýr projektu	VYPRACOVAV		
	ING. JAN KOPECKÝ	ING. PAVEL DOBŠEŠ		
ZODPOVĚDNÝ PROJEKTANT	KONTROLOVAL			
	ING. PETER AGEL, Ph.D.	ING. PETER AGEL, Ph.D.		
STAVEBNÍK (OBJEDNATEL) SMO - Městský obvod Ostava-Jih, Horní 791/3, 790 03 Ostrava-Hrabůvka			ZPRACOVATEL ČÁSTI PD	
MÍSTO STAVBY ul. Dr. Martinika, 790 03 Ostrava - Hrabůvka; p.p. 311/133, k.ú. 714585 Hrabůvka				
NAZEV STAVBY (CÍL ) <b>RENOVACE KAŠNY PŘED POLIKLINIKOU NA UL. DR. MARTINKA</b>				
STAVEBNÍ OBJEKT ( SO )			DATUM	5.20
			ŽAKAZKA č.	PS DOK 19
			FORMAT	8 x 11
ČÁST DOKUMENTACE <b>D.1.2 - STAVEBNÉ KONSTRUKČNÍ ŘEŠENÍ</b>			STUPEŇ PD	PÁŘE
			<b>DPS</b>	
DOKUMENT <b>VÝKRES TVARU ŽEB JMKY</b>			MÉRITKO	<b>1:30</b>
			ČÍSLO DOKUMENTU <b>D.1.2 - 01</b>	