



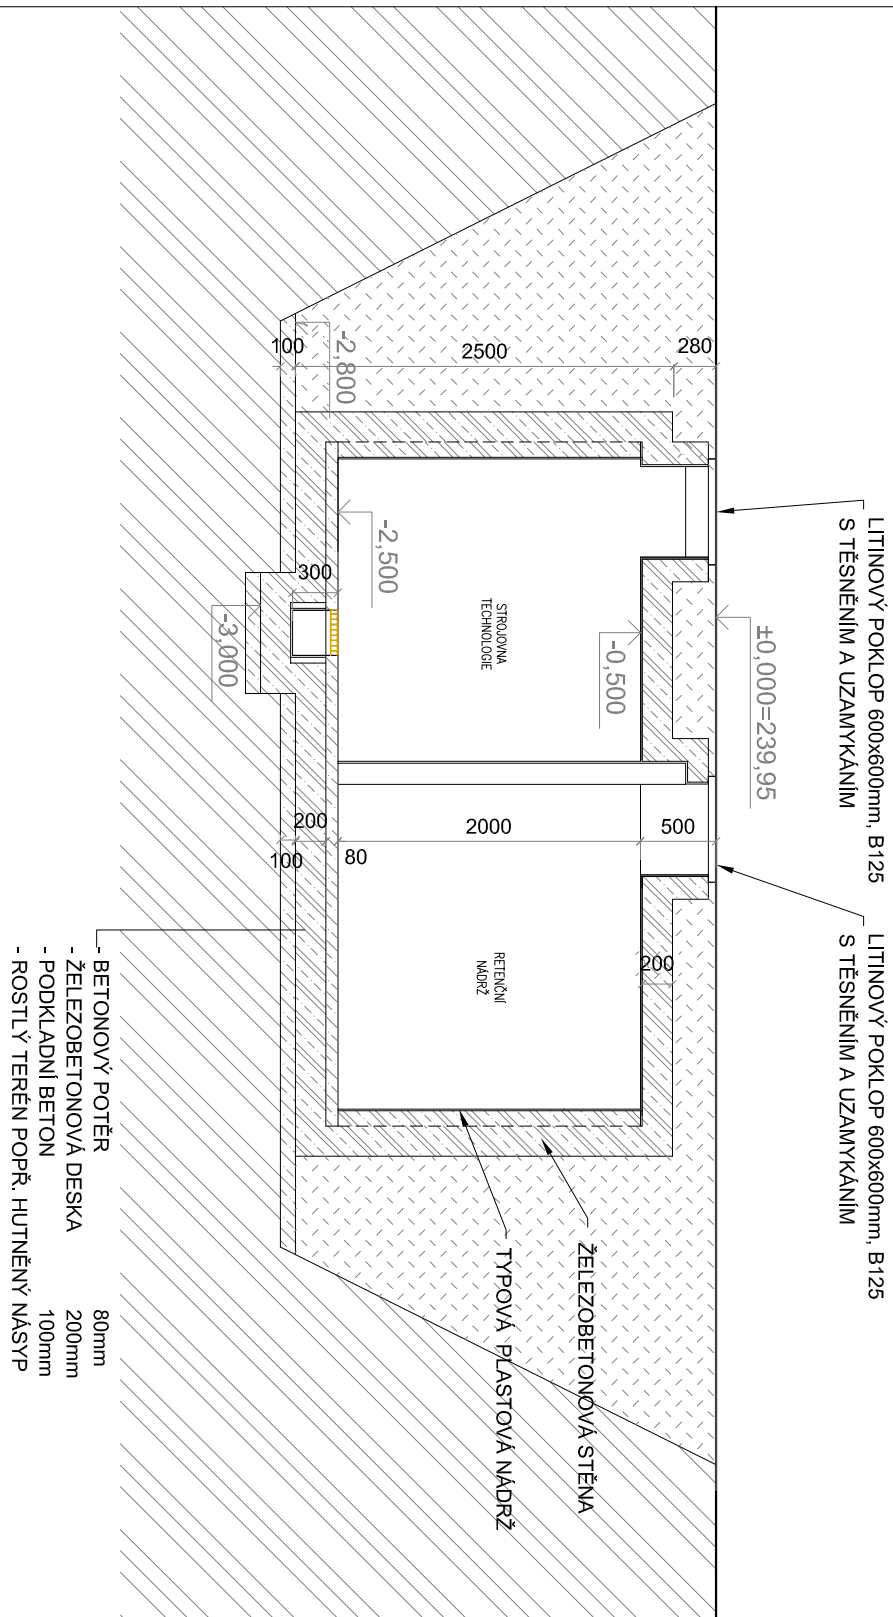

PODÉLNÝ ŘEZ JÍMKOU C-C'

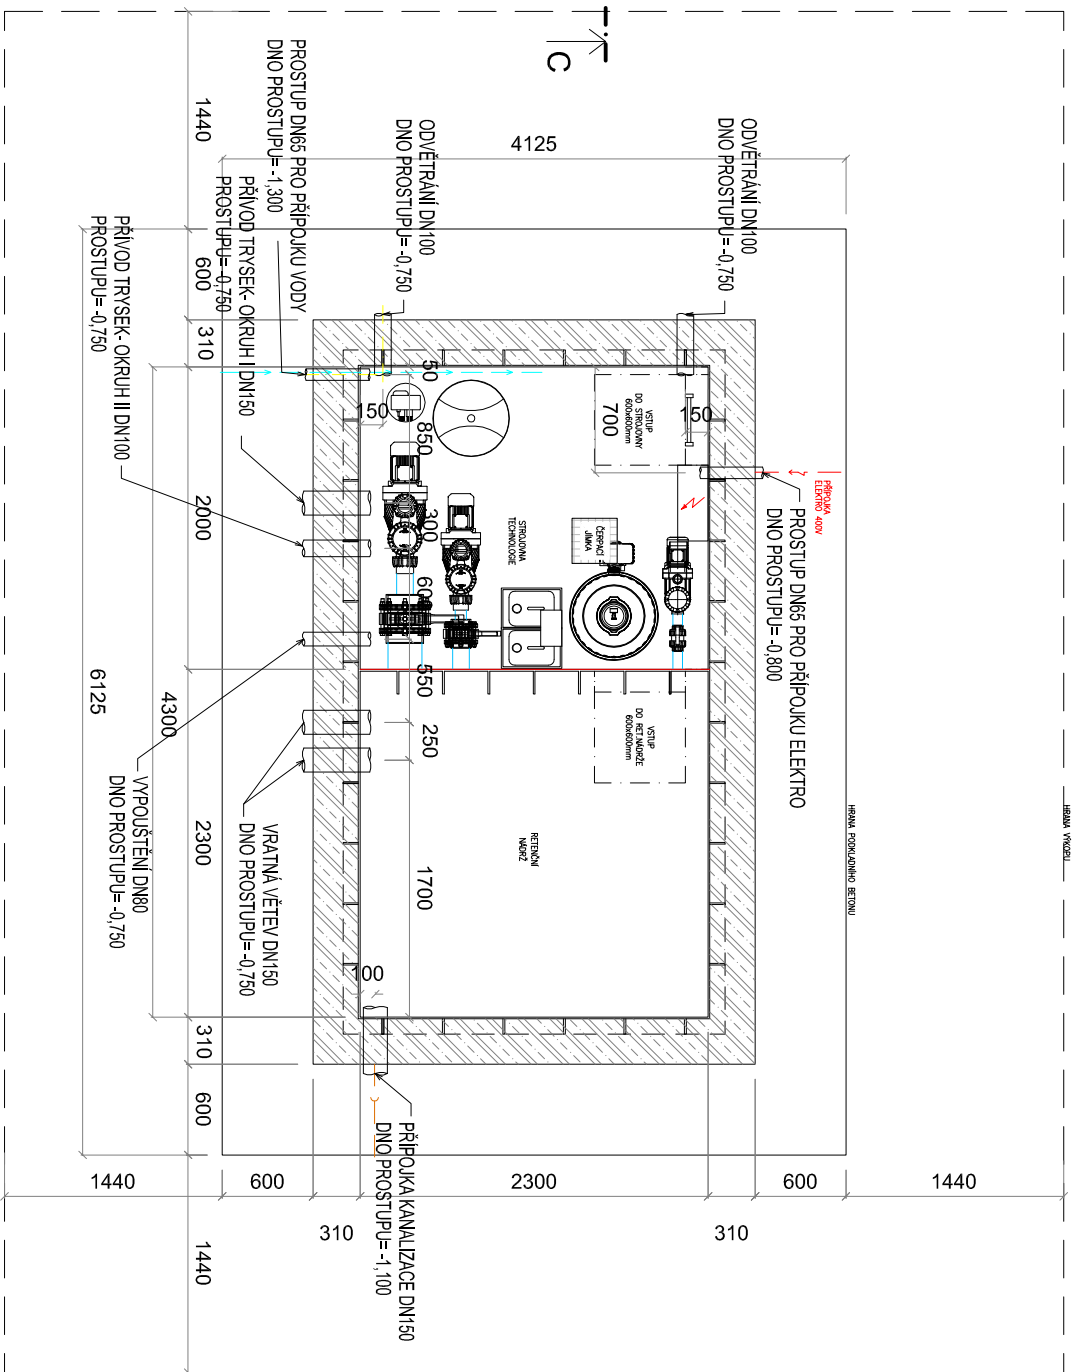

PŮDORYS JÍMKY



LEGENDA MATERIÁLŮ:

- | | |
|---------------------------------------------------------------------------------------|----------------------------------------------|
|  | ŽELEZOBETON C25/30 XC2, XA3, KRYTÍ min. 40mm |
|  | POKLADNÍ BETON - C 12/16 |

POZNÁMKA:

STROJOVNÚ TECHNOLOGIE TVORÍ JEDNOPLAŠŤOVÁ VODOTĚSNÁ PLASTOVÁ NÁDRŽ SVAŘOVANÁ Z POLYPROPYLENOVÝCH DESEK TL.12MM. NÁDRŽ JE DODÁVANA VČETNĚ TĚSNĚNÝCH PROSTUPŮ, ŽEBŘÍKŮ A ČERPAČÍ JIMKY A JE URČENA K OSAZENÍ NA BETONOVÝ PODKLAD A OBETONOVÁNÍ NÁDRŽ MUSÍ BÝT OSAZENÁ A VYBETONOVÁNA DLE TECHNICKÝCH PODMÍNEK DODAVATELE NÁDRŽE.

ING. ARCH. DAVID KOTEK - nositel vcelkových majetkových autosvých práv. Obsah tohoto dokumentu, vyobrazení a návrhy řešené na něm zobrazování podléhají jako autorské dílo ochraně dle zákona č. 121/2000 Sb. (autorský zákon). Originál tohoto dokumentu, vyobrazení a návrhy řešené na něm zobrazování (dále jen "autorské dílo") jsou majetkem ING. ARCH. DAVID KOTEK. Předmětne autorské dílo ani jeho části nesmí být žádným způsobem v rozporu s ustanoveními autorského zákona a bez udělení licence ze strany nositele majetkových autosvých práv dle v rozporu s podmínkami licenové licence udělo ani poskytnuto třetí osobě.		GENERALNÍ PROJEKTANT (ZHOVOTVITEL)	
ZODPOVĚDNÝ PROJEKTANT		STUPEŇ PD	
MANAŽER PROJEKTU		ING. ARCH. DAVID KOTEK	
PROJEKTANT		ING. JAN POKORNÝ	
HLAVNÍ INŽENÝR PROJEKTU		VYPRACOVAL	
ING. JAN POKORNÝ		ING. JAN POKORNÝ	
ZODPOVĚDNÝ PROJEKTANT		KONTOLOVAL	
ING. PAVEL NITRA		ING. PAVEL NITRA	
STAVEBNÍK (OBJEDNATEL)		ZPRACOVATEL ČÁSTI PD	
SMO - Městský obvod Ostrava-Jih, Horní 791/3, 700 30 Ostrava-Hrabůvka		ZPRACOVATEL ČÁSTI PD	
MÍSTO STAVBY		DATUM	
ul. Dr. Martínka, 700 30 Ostrava - Hrabůvka; p.č. 311/33, 311, 34, 311/46, 311/47, 485/26, 485/27, 485/28 k.ú. 714585 Hrabůvka		5.2019	
NÁZEV STAVBY (DÍLO)		ZAKÁZKA č.	
RENOVACE KAŠNY PŘED POLIKLINIKOU NA UL. DR. MARTÍNKA		PS DK 19 07	
STAVEBNÍ OBJEKT (SO)		FORMÁT	
STUPEŇ PD		2 x A4	
DPS		PÁŘE	
ČÁST DOKUMENTACE		MĚŘÍTKO	
D.1.1 - ARCHITEKTONICKO STAVEBNÍ ČÁST		1 : 50	
DOKUMENT		ČÍSLO DOKUMENTU	
TECHNOLOGICKÁ JÍMKA - PŮDORYS, ŘEZ		D.1.1 - 104	