



ŘEZ A-A'

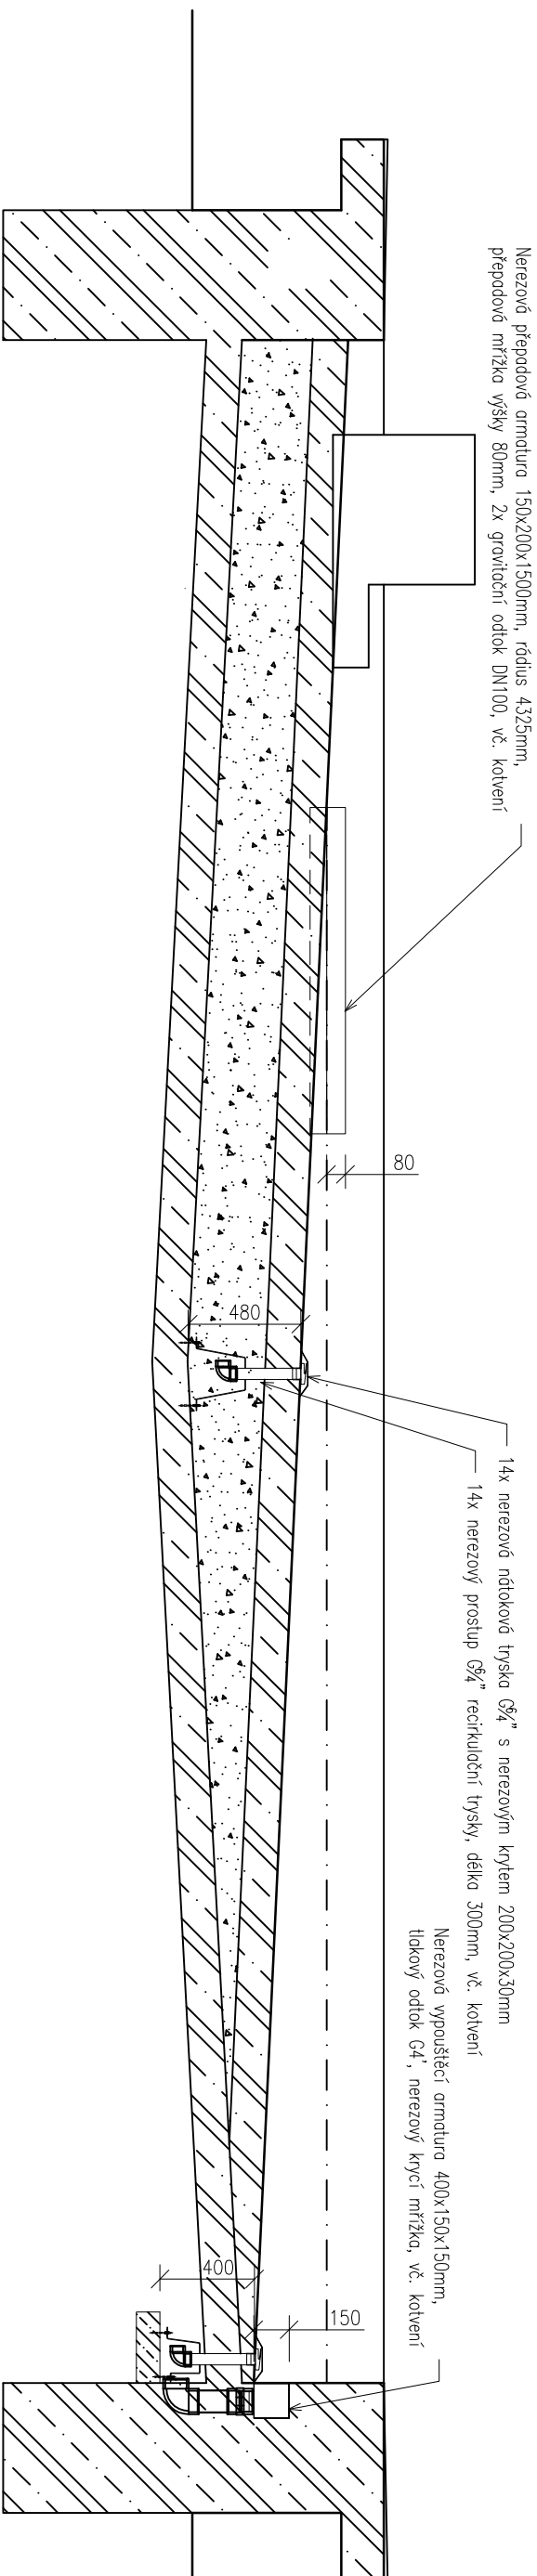

ŘEZ B-B'

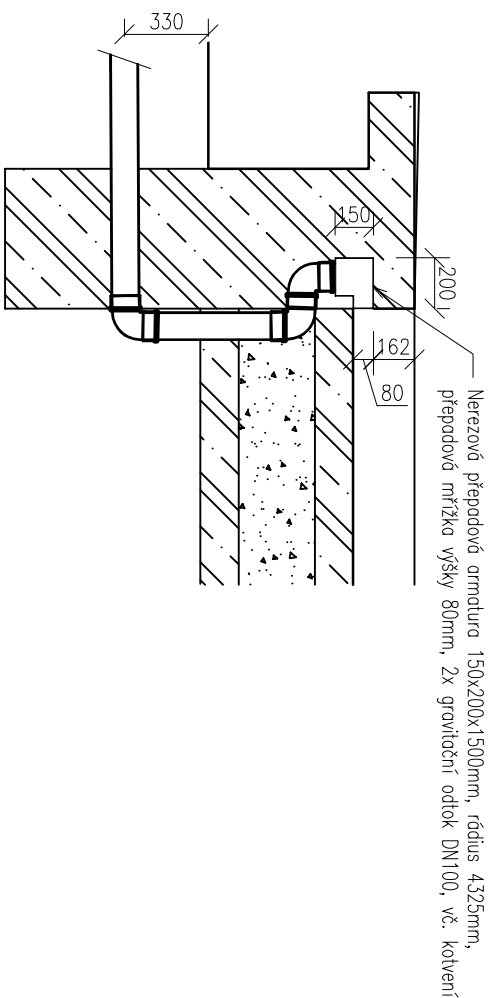


OZNAČENÍ REVIZE	PŘEDMĚT REVIZE	DATUM REVIZE	REVIZI PROVEDL

Souřadný systém : JTSK

Výškový systém : Bpv

 $\pm 0,000 = 222,05 \text{ m.n.m.}$ [illegible]

STAVEBNÍK (OBJEDNATEL) SMO - Městský obvod Ostrava-Jih, Horní 791/3, 700 30 Ostrava-Hrabůvka		ZPRACOVATEL ČÁSTI PD  Lentus ogilis, spol. s r.o., Školní 809, 691 10 Kojanův www.lentus.cz, lentus@lentus.cz, tel/fax: 519 431 417	
MÍSTO STAVBY ul. Dr. Martinka, 700 30 Ostrava - Hrabůvka, p.č. 311/133, k.ú. 714585 Hrabůvka		DATUM 5.2019	
NÁZEV STAVBY (DÍLO) <b>RENOVACE KAŠNY PŘED POLIKLINIKOU NA UL. DR. MARTINKA</b>		ZNAČKA ž. PS DK 19 07	
STAVEBNÍ OBJEKT (SO)		FORMÁT 2 x A4	
ČÁST DOKUMENTACE	MĚŘÍTKO <b>1:30</b>	PÁŘE	
D.1.4.2 - TECHNOLOGIE VODNÍHO PRVKU			
DOKUMENT <b>ŘEZEY VODNÍM PRVKEM</b>		ČÍSLO DOKUMENTU <b>D.1.4.2 - 103</b>	