


KONEC ÚPRAVY
KANALIZACE

RŠ1

STÁVAJÍCÍ KANALIZAČNÍ ŠACHTA

PROPojIT SE STAV.
KANALIZACÍ

PROPojIT SE STAV.
PŘÍVODEM VODY

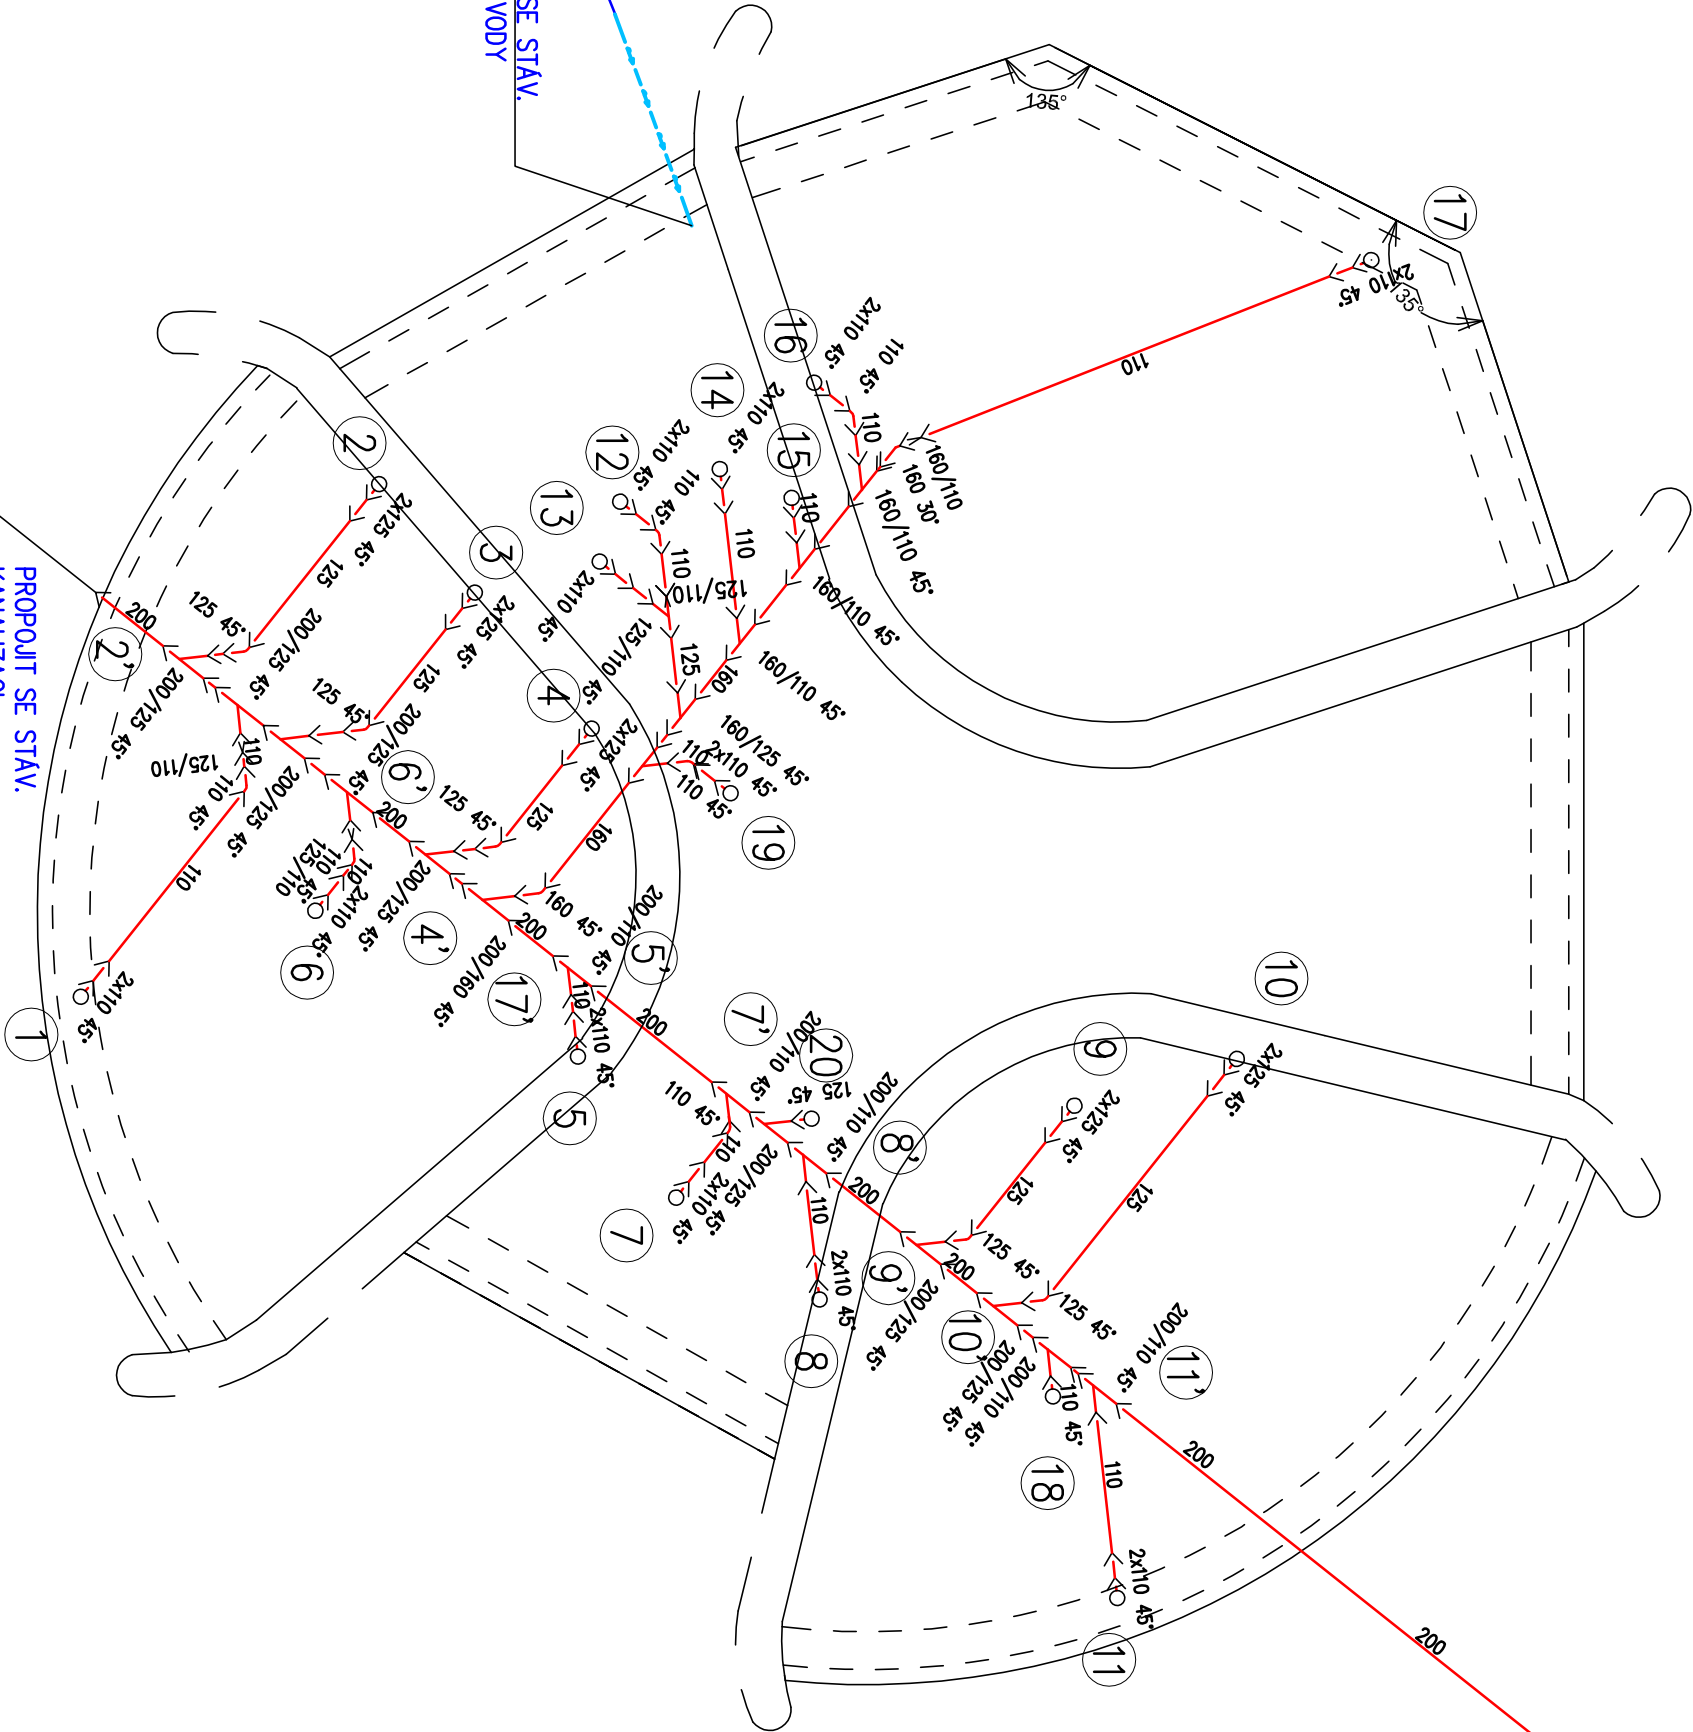

POZNÁMKA :

POLOHA STÁVAJÍCÍ KANALIZACE JE ZAKRESLENA POUZE ORIENTAČNĚ.
POLOHU NUTNO PŘED ZAHÁJENÍM PRÁCI OVĚŘIT RÚČNĚ KOPANOU SONDOU.
SKUTEČNÉ POLOZE NUTNO PŘÍZPŮSOBIT LEŽATOU KANALIZACÍ.
NUTNO DODRŽET MINIMÁLNÍ SPÁD LEŽATÉ KANALIZACE – 2,0 ‰

LEGENDA :

— POTRUBÍ SPLAŠKOVÉ KANALIZACE – PVC SM4 + KG TVAROVKY

D.1.4.2 ZDRAVOTECHNIKA

ZODP. PROJEKTANT	VYPRACOVAL	KRESLIL	TECH. KONTROLA	poel spol. s r.o.
Ing. Jar. Pokorný	Ing. Petr Kudlík		Ing. Jar. Pokorný	
	Ing. Petr Kudlík			
Rekonstrukce objektu na ul. Svornosti				FORMÁT 2xA4
p.č.st. 3202, Ostrava-Zábřeh				DATUM 11/2017
Půdorys základů				ÚČEL DPS
				ARCH. Č. 618-03/17
				MĚŘÍTKO ČÍSLO VÝKR. 1:50 401