



SCHEMA VODOVODU

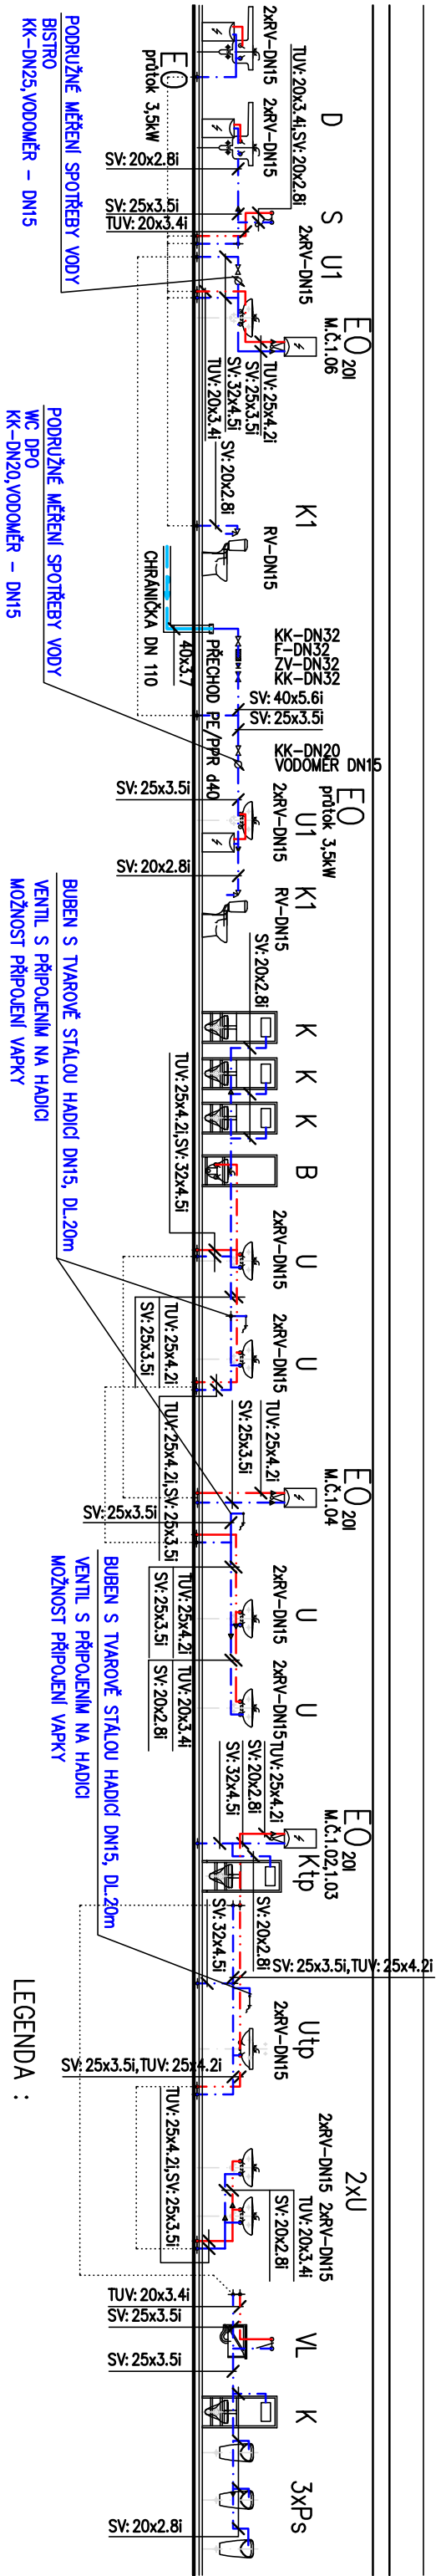

SCHEMA KANALIZACE

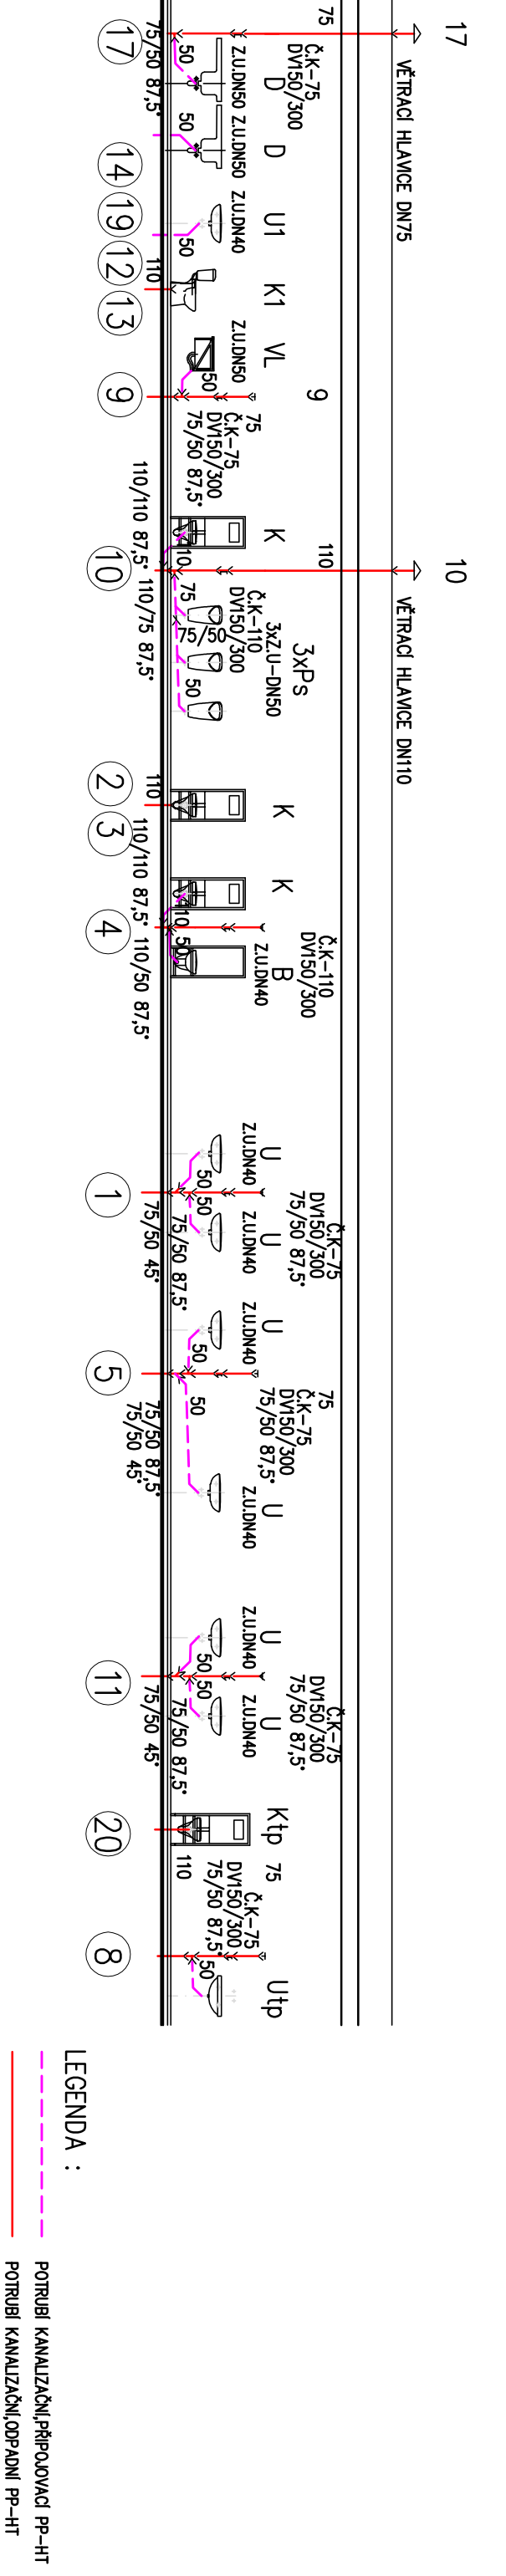

D.1.4.2 ZDRAVOTECHNIKA

ZOBP-PROJEKTANT	VYPRACOVAL	KRESLIL	TECH-KONTROLA
Ing. Jar. Pokorný	Ing. Petr Kudlík		Ing. Jar. Pokorný

poel spol. s r.o.

Rekonstrukce objektu na ul. Svornosti			
p.č.st. 3202, Ostrava-Zábřeh			
Schéma vodovodu a kanalizace			
FORMÁT	2xA4	ČÍSLO VÝKR.	403
DATUM	11/2017		
ÚČEL	DPS		
ARCH. Č.	618-03/17		