



Půdorys

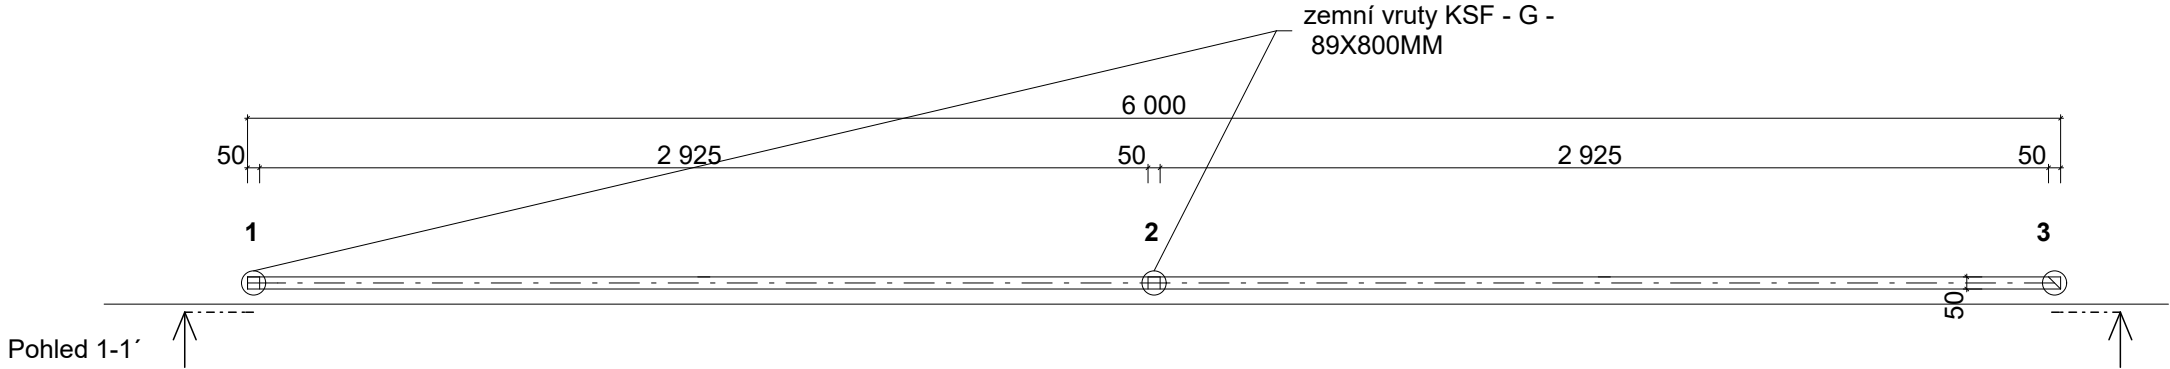

Pohled 1-1'

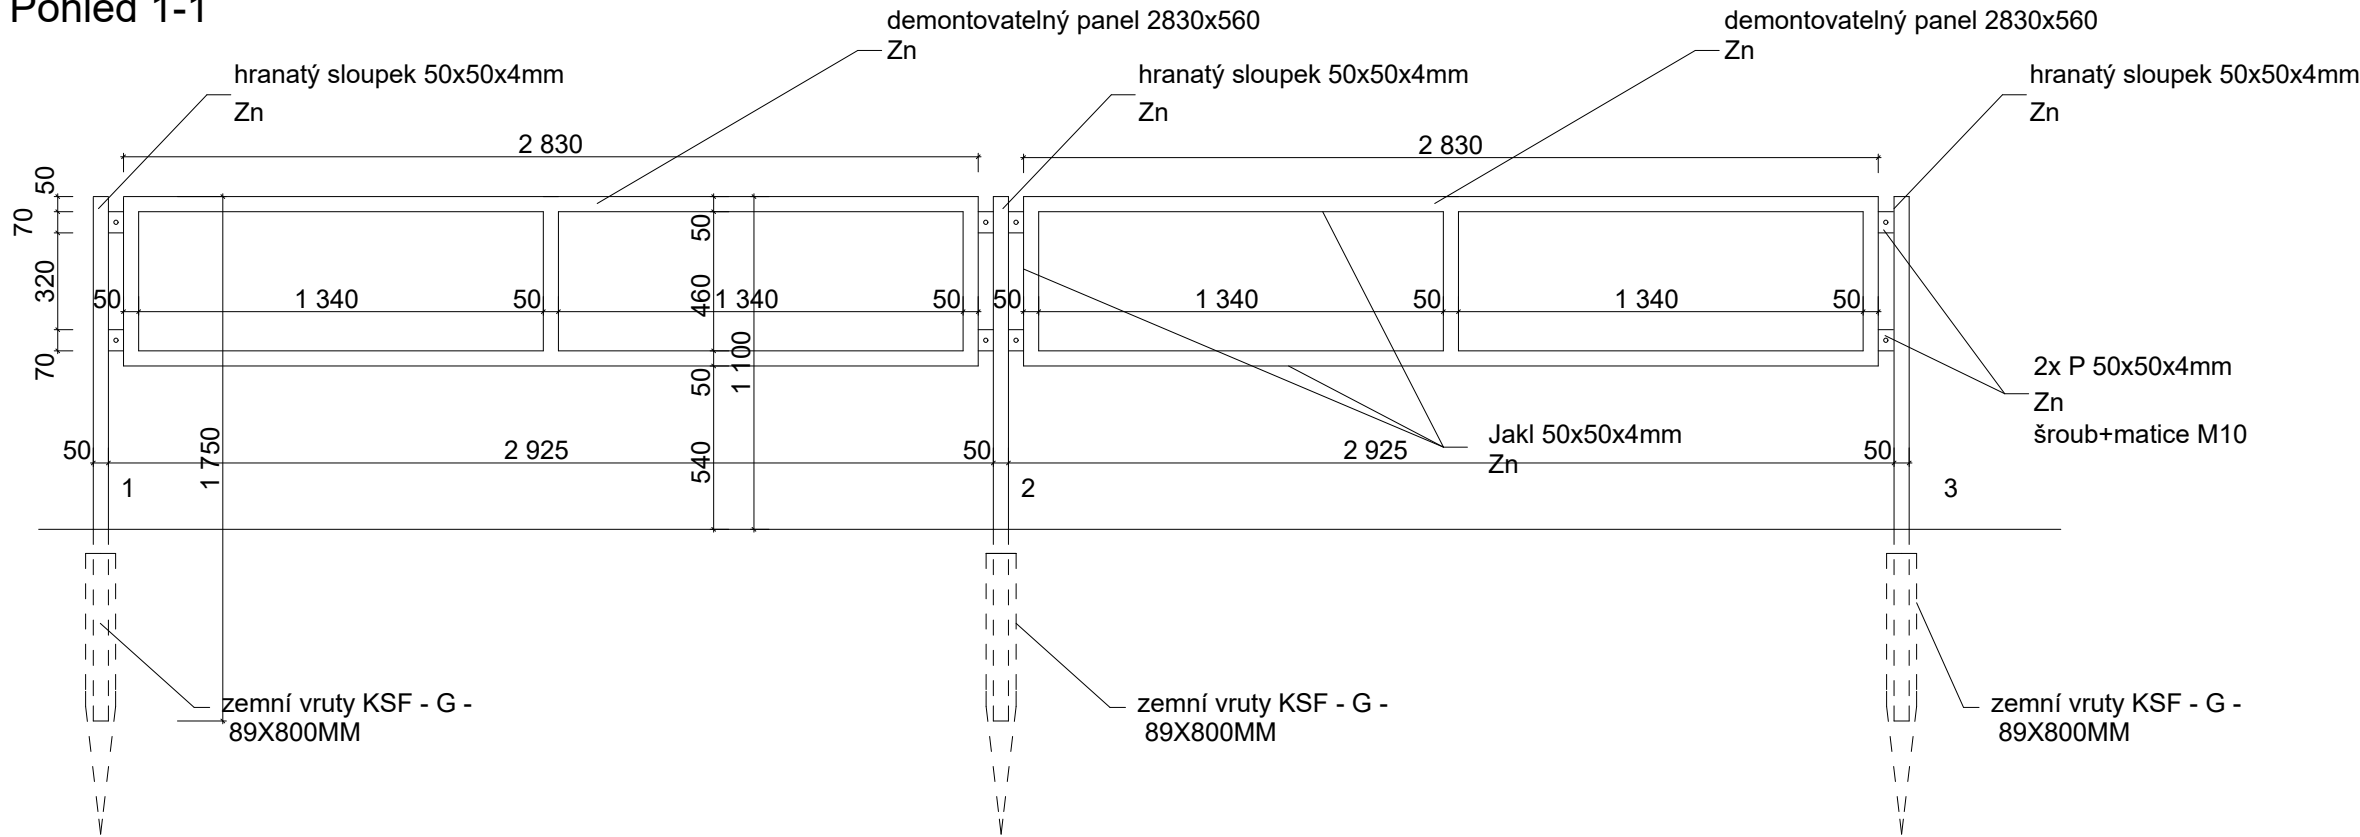

Výpis materiálů zábradlí Z1

Ozn.	Materiál	Délka [mm]	ks	Délka celk. [m]	Hmotnost [m/kg]	Hmotnost celk. [m/kg]
1	Jákl 50/50/4mm	20980	1	20,98	5,45	114,34
5	Ø 50/4mm	50	16	0,80	1,25	1,00
Zemní vruty KSF G 89*800 - 4x12mm					ks	3
hmotnost celkem - 1ks					kg	115,34

Poznámka:

ZOPP. PROJEKTANT	VYPRACOVAL	KRESLIL	TECH. KONTROLA
Ing. Jar. Pokorný	David Feltl		Ing. Jar. Pokorný
Rekonstrukce objektu na ul. Svornosti			
p.č.st. 3202, Ostrava-Zábřeh			
Detail venkovního zábradlí Z1			
FORMÁT		A3	
DATUM		03/2017	
ÚČEL		RDS	
ARCH. Č.		618-03/17	
MĚŘÍTKO		ČÍSLO VÝKR.	
1:25		18	