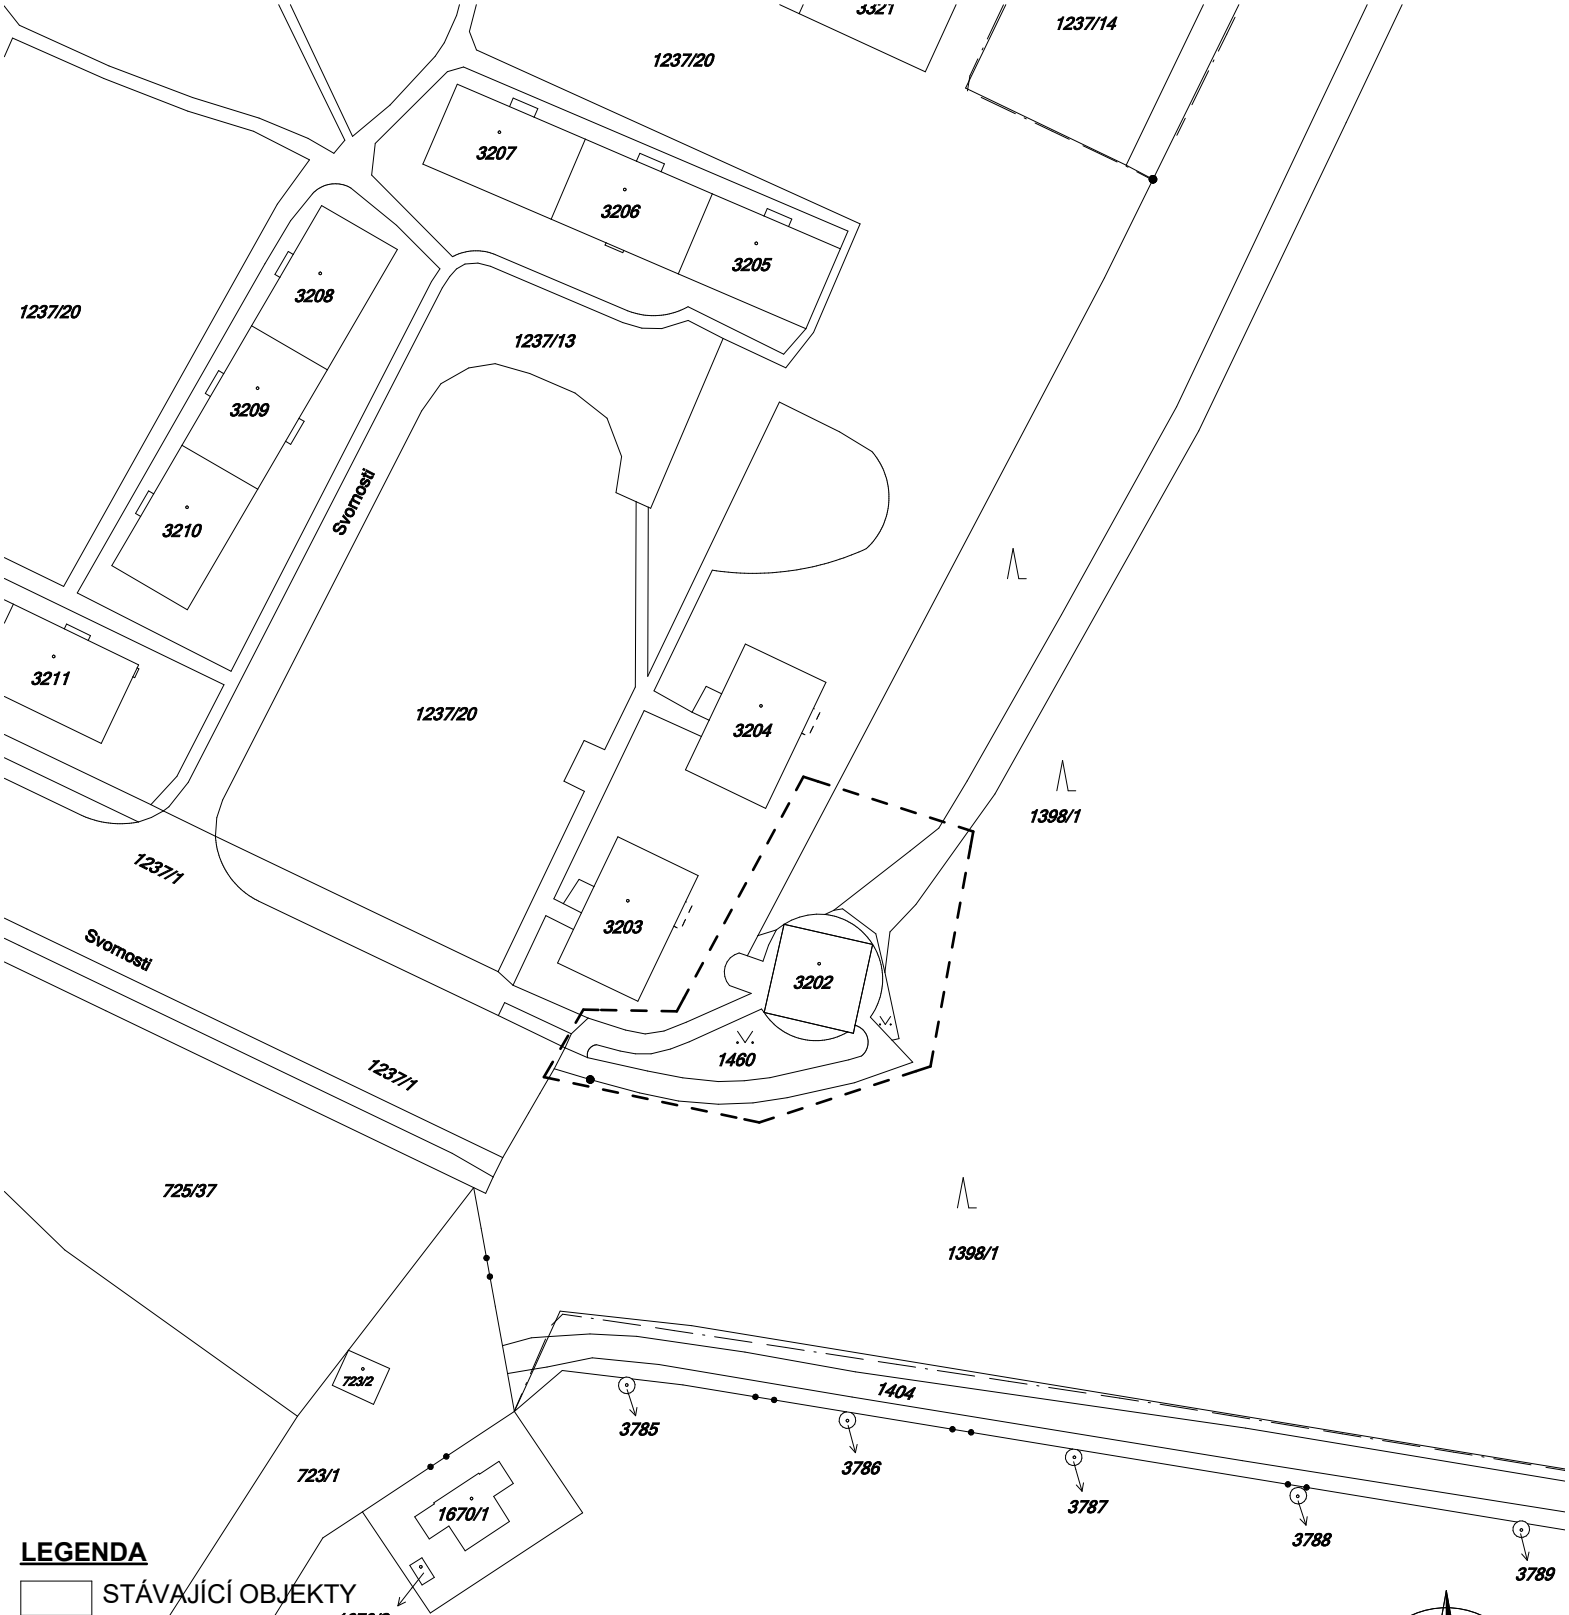

LEGENDA

- STÁVAJÍCÍ OBJEKTY
- REKONSTRUOVANÁ OBJEKT
- PLOCHA ZPEVNĚNÝCH PLOCH
- HRANICE DOTČENÉHO ÚZEMÍ / STAVENIŠTĚ

± 0,000 = 248,56 m.n.m.

k.ú.: 714305 Zábřeh nad Odrou

ZODP. PROJEKTANT	VYPRACOVAL	KRESLIL	TECH. KONTROLA
ING. JAR. POKORNÝ	DAVID FELTL		ING. JAR. POKORNÝ

POEL spol. s r.o.
Nad Porubkou 1195/34B
72100 Ostrava - Svinov
tel: 596 611 811, 731 105 508

INVESTOR: Městský obvod Ostrava - Jih, Horní 791/3, 700 30 Ostrava-Hrabůvka

NÁZEV STAVBY:

Rekonstrukce objektu na ul. Svornosti p.č.st. 3202, Ostrava-Zábřeh

FORMÁT	A4
DATUM	3/2017
ÚČEL	RDS
ARCH. Č.	618-03/17

OBSAH VÝKRESU:

Situační výkres širších stavů

MĚŘÍTKO	ČÍSLO VÝKR
1:1000	C1