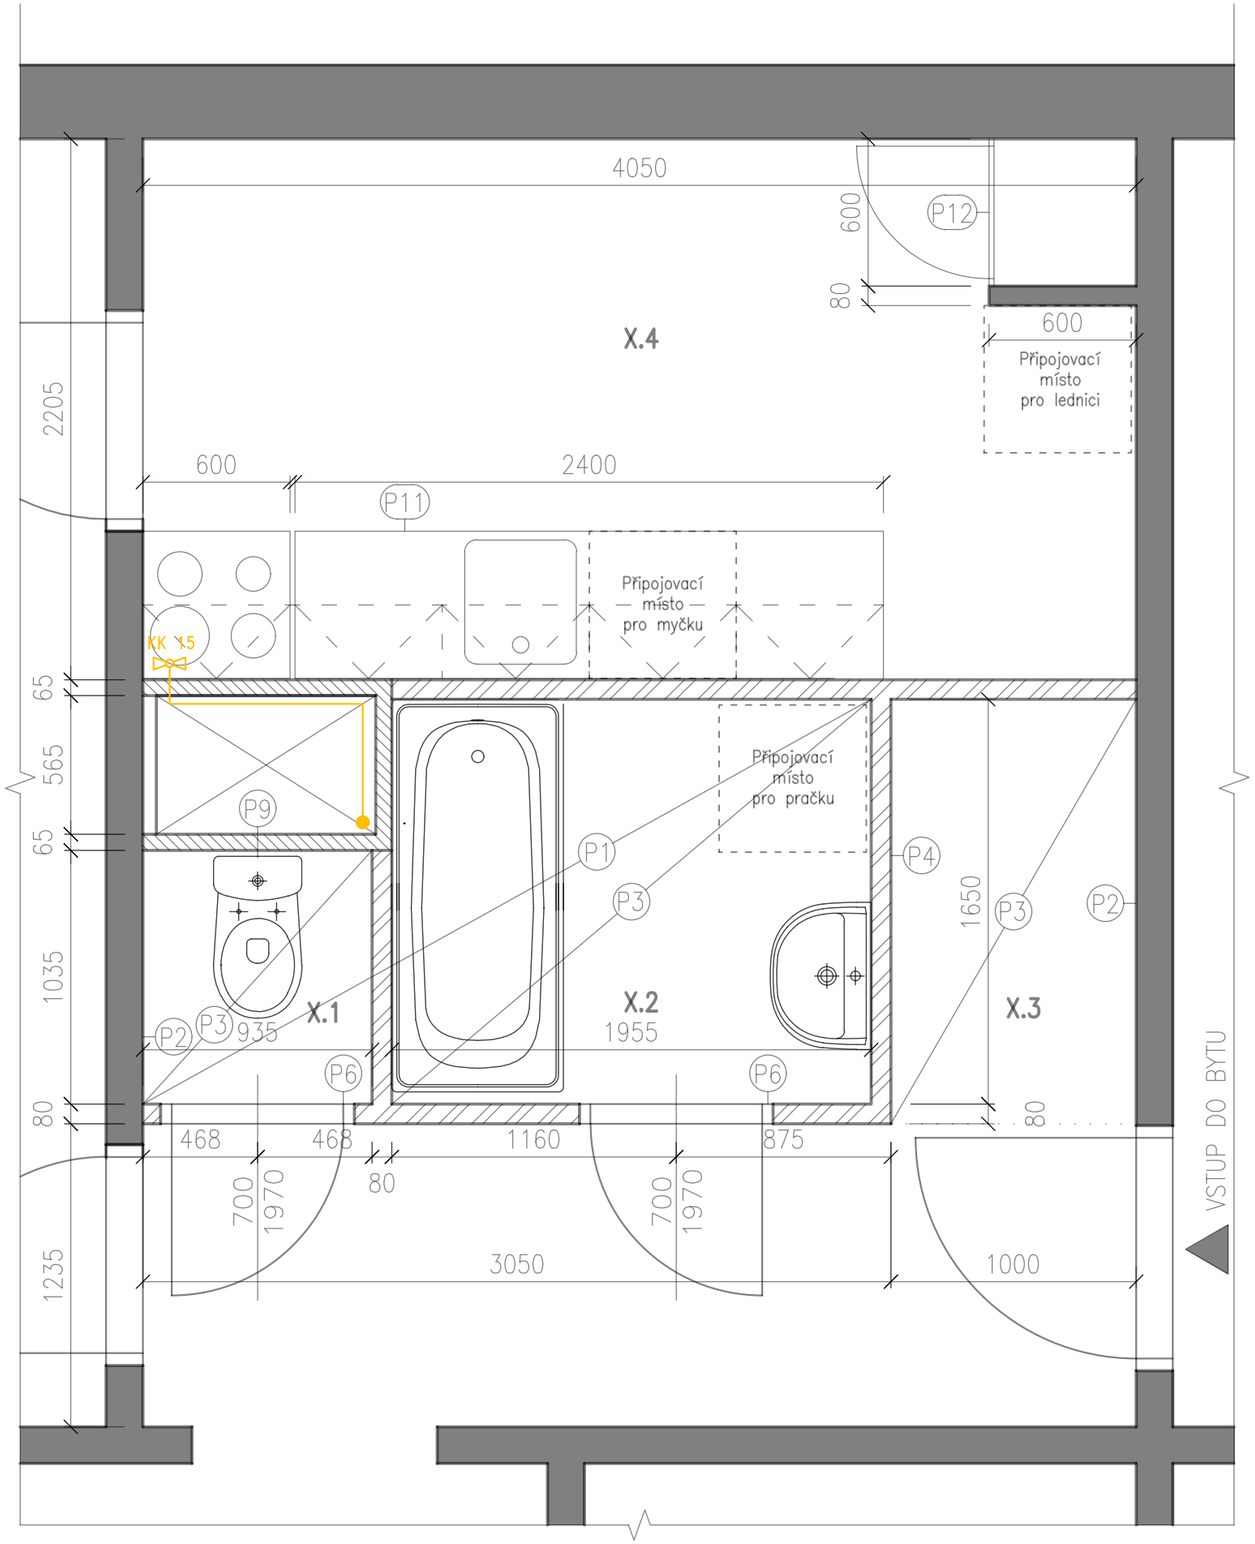

LEGENDA MÍSTNOSTÍ

ČÍSLO	NÁZEV MÍSTNOSTI	PLOCHA [m^2]	ÚPRAVA STĚN A STROPŮ	ÚPRAVA PODLAHY
X.1	WC	0.97	ker. obklad/nátěr	keramická dlažba
X.2	Koupelna	3.35	ker. obklad/nátěr	keramická dlažba
X.3	Komora	1.73	nátěr	PVC
X.4	Kuchyně	8.95	nátěr/ ker. obklad	PVC

LEGENDA

Plynovod DN 15

PLYNOVOD
Potrubí z oceli je označeno vnějším průměrem.

KK 15 KK plyn DN 15 (1/2") kulový kohout rohový

VEŠKERÉ ROZMĚRY BUDOU OVĚŘENY A UPŘESNĚNY PŘÍMO NA STAVBĚ!!!

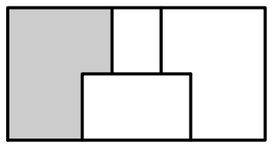

ZODP.PROJEKTANT	VYPRACOVAL		
ING. V. SLONKA	ING. K. LIŠKOVÁ		
INVESTOR	STAT.MĚSTO OSTRAVA, MĚSTSKÝ OBVOD OVA–JIH		
MÍSTO STAVBY	V. JIŘÍKOVSKÉHO 167/27, 700 30, OSTRAVA–JIH	FORMÁT	A3
AKCE VÝMĚNA UMAKARTOVÝCH BYTOVÝCH JADER V BYTOVÝCH DOMECH V MAJETKU SMO SVĚŘENÝCH MĚSTSKÉMU OBVODU OSTRAVA–JIH Václava Jiříkovského 167/27		DATUM	IX/2019
		STUPEŇ	DPS
		MĚŘÍTKO	1:25
OBSAH BYTOVÁ JEDNOTKA 1 – Plyn		VÝKRES Č. D.1.4C–1	ZAK.Č. 1911/4