



VODOVODNÍ PŘÍPOJKA KLADEČSKÝ PLÁN

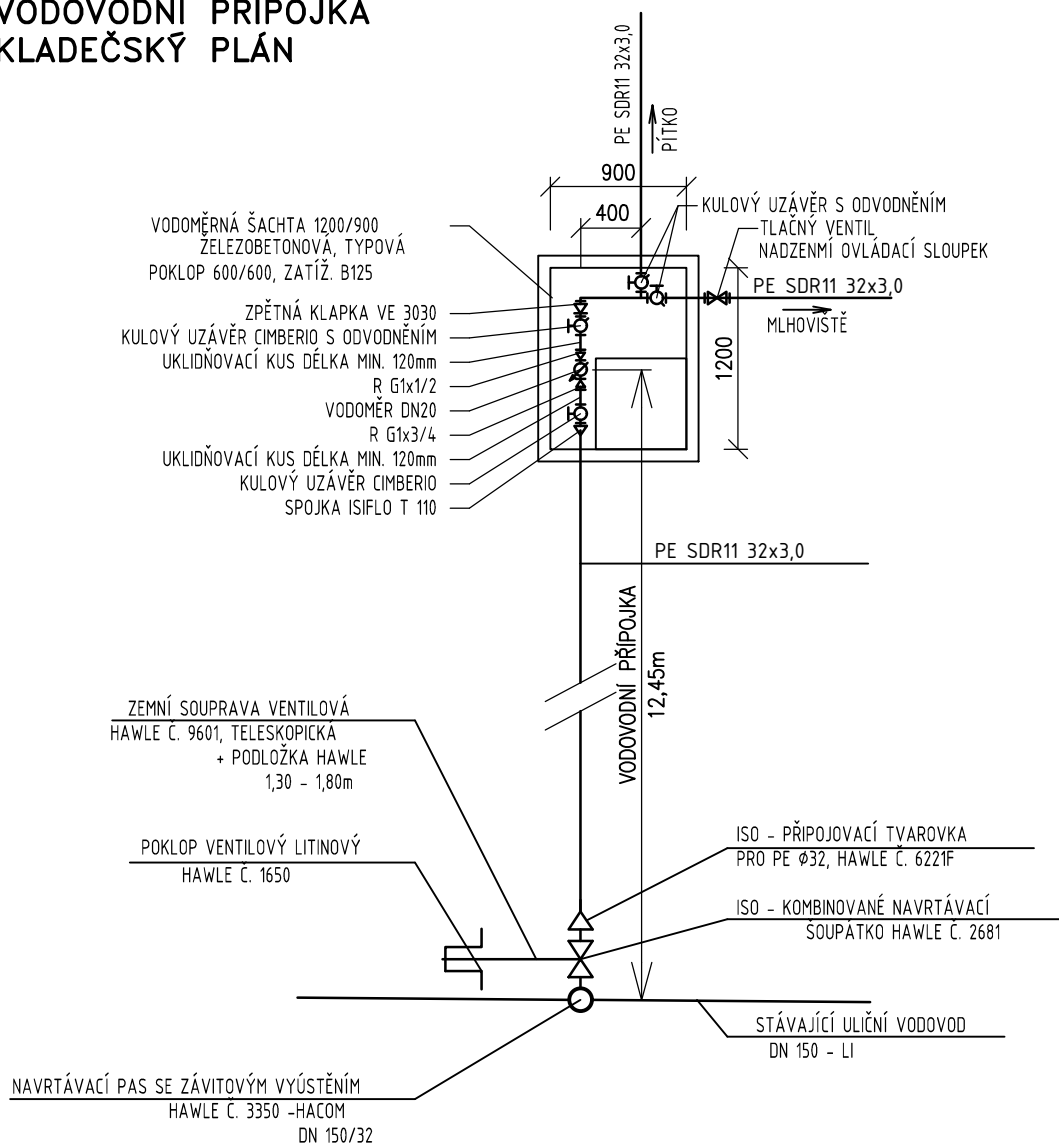

	Zpracovatel: Atregia s.r.o. Šebrov 215, 679 22 Šebrov-Kateřina email: info@atregia.cz	Investor: Statutární město Ostrava, MO Ostrava-Jih Horní 791/3, 700 30 Ostrava-Hrabůvka email: veronika.stankova@ovajih.cz tel.: 599 430 364
HIP: Ing. Barbora Májková	Zpracoval: Miroslav Sluka	Zpracovatel části PD: Miroslav Sluka

VODOVOD - KLADEČSKÉ SCHEMA

Název akce: Zeleň Savarin (Dr. Martíňka)	Datum: 11/2016 Stupeň: DSP Měřítko: 1:50 Číslo zakázky: 149/2016	Autorizační razítko:
Název objektu: D.2 Pítko a mlhoviště	Formát: 1x A4 Číslo výkresu: D.2.6 Číslo paré:	