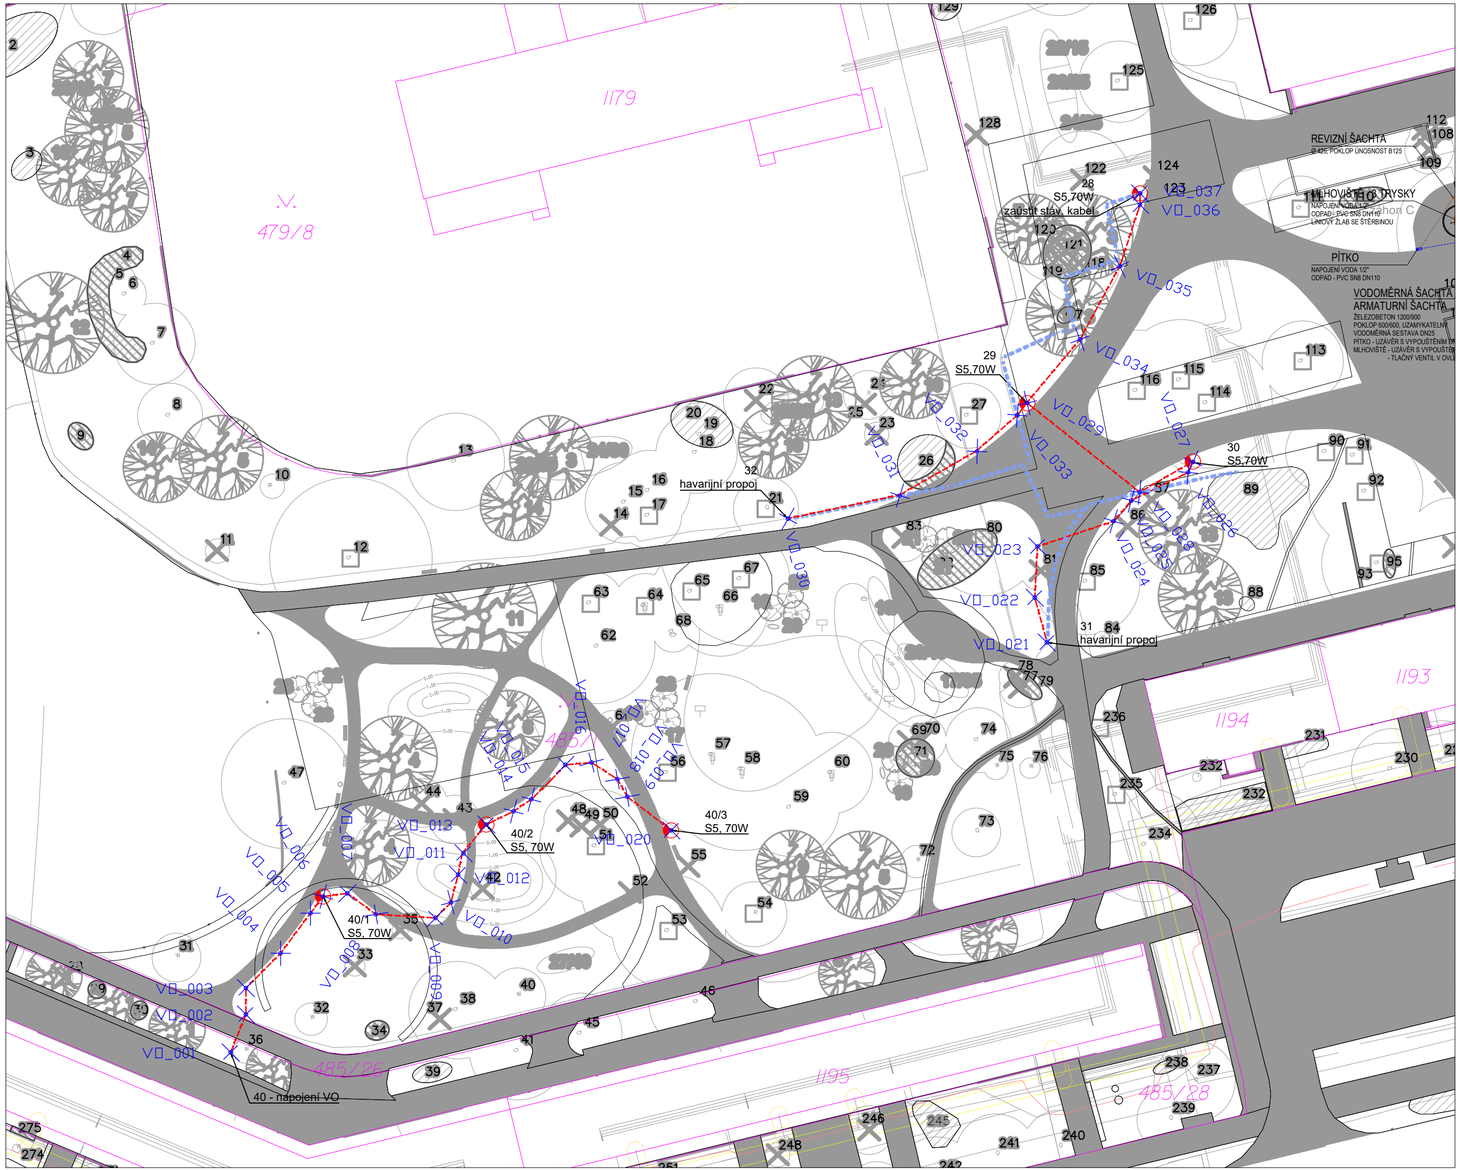

LEGENDA

VO_001 — vytyčení

nový kabel NN – VO

VYTYČENÍ S-JTSK		
INDEX	Y coordinate	X coordinate
VO_001	472456,02	1106891,90
VO_002	472454,13	1106887,23
VO_003	472454,13	1106883,99
VO_004	472449,87	1106879,71
VO_005	472446,19	1106874,76
VO_006	472444,62	1106872,72
VO_007	472441,66	1106872,32
VO_008	472438,14	1106874,91
VO_009	472430,81	1106875,36
VO_010	472428,91	1106873,43
VO_011	472427,35	1106867,40
VO_012	472428,03	1106870,03
VO_013	472424,54	1106863,86
VO_014	472421,20	1106862,23
VO_015	472419,03	1106860,76
VO_016	472414,83	1106856,52
VO_017	472411,61	1106856,23
VO_018	472408,42	1106858,28
VO_019	472407,21	1106860,44
VO_020	472401,80	1106864,58
VO_021	472355,59	1106841,46
VO_022	472357,08	1106835,94
VO_023	472356,75	1106829,65
VO_024	472347,37	1106826,53
VO_025	472345,19	1106823,98
VO_026	472338,21	1106820,54
VO_027	472337,61	1106819,19
VO_028	472344,17	1106822,96
VO_029	472358,02	1106811,99
VO_030	472387,43	1106826,20
VO_031	472373,67	1106823,39
VO_032	472364,23	1106817,89
VO_033	472359,22	1106813,48
VO_034	472351,51	1106804,17
VO_035	472346,63	1106795,15
VO_036	472344,12	1106787,60
VO_037	472344,11	1106786,21

S

Poznámka:
Před započetím prací je nutno vytyčit všechny IS příslušnými správci sítí, včetně přípojek přímo na staveništi a provést jejich ochranu. Při veškerých zemních pracích, zejména výkopových je nutno chránit je takovým způsobem, aby nedošlo k jejich poškození. Při pracích v blízkosti podzemního vedení je nutno provádět výkopy ručně podle požadavků správců inženýrských sítí!

Souřadný systém: JTSK Výškový systém: Bpv

Atregia	**Zpracovatel:** Atregia s.r.o. Šebrov 215, 679 22 Šebrov-Kateřina email: info@atregia.cz	**Investor:** Statutární město Ostrava, MO Ostrava–Jih Horní 791/3, 700 30 Ostrava–Hrabůvka email: veronika.stankova@ovajih.cz tel.: 599 430 364
HIP: Ing. Barbora Májková	**Zpracoval:** Ing. Barbora Májková	Zpracovatel části PD: Ing. Richard Najman, Ph.D.

Název akce: Zeleň Savarin (Dr. Martínka)	Datum:	02/2017	Autorizační razítko:
	Stupeň:	DPS	
	Měřítko:	1:500	
Část PD: SO 04 - Veřejné osvětlení	Číslo zakázky:	149/2016	
	Formát:	8xA4	
Název výkresu: Situace	Číslo výkresu: 02	Číslo paré:	