

VYJÁDRĚNÍ K SDĚLOVACÍM SÍTÍM

VÍTKOVICE IT SOLUTIONS a.s.

Váš dopis zn.: Email z 30.9.2018, Ing. Kvapilová

Ze dne: 30.9.2018

Naše značka: VITSOL/300/2018

Vyřizuje: Ladislav Mokřý

Tel.: 595 953 100

Fax: 595 952 111

GSM: 602 492 424

E-mail: ladislav.mokry@vitkovice.com

Datum: 2.10.2018

BYVAST pro s.r.o.

Ing. Vendula Kvapilová

Věc: Vyjádření k sdělovacím sítím - pro BYVAST pro s.r.o. - oblast „Velfíkova 385/14, Ostrava Hrabůvka – stavební úpravy objektu“

Přeposlat na:

Na základě Vašeho emailu z 30.9.2018 Vám sdělujeme, že na vyznačeném území v přiložené situaci „**Velfíkova 385/14, Ostrava Hrabůvka – stavební úpravy objektu**“ se nachází telefonní sdělovací kabely, které jsou v majetku VÍTKOVICE IT SOLUTIONS a.s. – vyznačeny zeleně. (přikládám mapu). Je nutné požádat o vytýčení. Ochranné pásmo telekom. vedení dle Zák.č. 127/2005 Sb. je 1,5m po stranách krajního vedení, kde je zakázána stavební činnost, výsadba stromů a keřů, zřizování deponií zeminy, skládek atd.

S pozdravem



VÍTKOVICE
VÍTKOVICE IT SOLUTIONS a.s.
Cihelní 1575/14
Moravská Ostrava
702 00 Ostrava
IČ: 28607582
DIČ: CZ28607582

Ladislav Mokřý

VÍTKOVICE IT SOLUTIONS a.s.

Výstavní 2695/97B

706 02 Ostrava - Vítkovice

-22-

Přílohy: 1ks emailová žádost BYVAST pro s.r.o. 1ks mapa se zakreslením sdělovacích kabelů (zeleně)

Všeobecné podmínky:

Žadatel nebo stavebník zajistí ochranu zařízení telekomunikační sítě VÍTKOVICE IT SOLUTIONS a. s. v rozsahu Zákona 127/2005 Sb., příslušnými ČSN a podmínkami uvedenými v tomto vyjádření tak, aby v průběhu stavební činnosti a po jejím ukončení nedošlo k jeho poškození. V této souvislosti odpovídá za škody vzniklé na zařízení telekomunikační sítě, tak i za škody vzniklé na zdraví a majetku třetích osob. Stavebník nebo provádějící organizace je povinna učinit veškerá opatření k ochraně zařízení uvedených v tomto vyjádření během stavby a po jejím dokončení zejména tím že:

1. Uvědomí VÍTKOVICE IT SOLUTIONS a.s., o zahájení stavebních prací nejméně 15 dnů předem. Dozor pro telekomunikační síť zajišťuje společnost VÍTKOVICE IT SOLUTIONS a.s. p. Ladislav Mokřý, tel. 602492424.
2. Bude dodržovat ochranné pásmo u telekomunikačních kabelů – 1,5 m na každou stranu od krajního kabelu. Dále na trasu kabelu nebude uskláňovat materiál, zeminu a nebude provádět žádnou činnost, která by znesnadňovala přístup ke kabelu a ohrožovala bezpečnost jeho provozu.
3. Před zahájením zemních prací požádá o vytýčení kabelů telekomunikační sítě přímo na staveništi. Vytýčení provádí společnost VÍTKOVICE IT SOLUTIONS a.s., Ladislav Mokřý 602492424 na základě vystavené objednávky. V případě nutnosti zajistí stavebník provedení kontrolních sond ručním výkopem, při splnění bodu 2
4. Proveďte prokazatelné seznámení pracovníků, kteří budou provádět zemní práce, s polohou kabelového vedení dotčeného dle tohoto vyjádření. V ochranném pásmu ve vzdálenosti 1,5 m od telekomunikačního kabelu je nutno veškeré výkopové práce provádět ručně bez použití mechanismů.
5. Zajistí odkryté podzemní vedení jednak proti prověšení kabelů (podchycením kabelů na pevnou podložku), aby nedošlo k jeho poškození. Bližší instrukce podá odpovědný zástupce provozu telekomunikací společnosti VÍTKOVICE IT SOLUTIONS a.s. případně jimi určení pracovníci zajišťující odborný dozor.
6. Ohlásí neprodleně každé poškození telekomunikační sítě, na které bylo vydáno vyjádření a ke kterému došlo během stavebních prací
7. Ohlásí ukončení stavby a před zakrytím kabelů zeminou požádá zástupce provozu telekomunikací společnosti VÍTKOVICE IT SOLUTIONS a.s. o kontrolu na místě samém. Předání a převzetí dotčeného místa musí být doloženo zápisem ve stavebním nebo montážním deníku.
8. Okamžitě ohlásí každé poškození dotčeného zařízení.

V Ostravě – Vítkovicích 2.10.2018

Mokrý Ladislav

Předmět: FW: existence sítí
Přílohy: C.4_ Katastrální situace.pdf

Děkuji,

poprosím tedy o existenci sítí v lokalitě Ostrava- Hrabůvka, Velflíkova 14,
viz přiložená situace, řešíme zde stavební úpravy objektu pro město Ostrava,
děkuji za ochotu a přeji Vám hezký den,

S pozdravem,
Ing. Vendula Kvapilová,
Tel.č.: +420 732 708 804
BYVAST pro s.r.o.

From: Vendula Kvapilová [mailto:kvapilova.v@byvastpro.cz]
Sent: Sunday, September 30, 2018 5:26 PM
To: Juřík Milan <Milan.Jurik2@vitkovice.com>
Subject: existence sítí

Dobrý den,

zpracováváme PD stavebních úprav objektu v Ostravě Hrabůvce a ÚMOB Jih po nás žádá vyjádření od vás,
zmínili pouze Vítkovice a.s.- telefonní správce,
nevím, zda píšu na správný kontakt, případně zda mne můžete někam nasměrovat,
děkuji za odpověď,

S pozdravem,
Ing. Vendula Kvapilová,
Tel.č.: +420 732 708 804
BYVAST pro s.r.o.




Bez virů. www.avast.com

jubiläum

Velilikova

sdělovací kabel

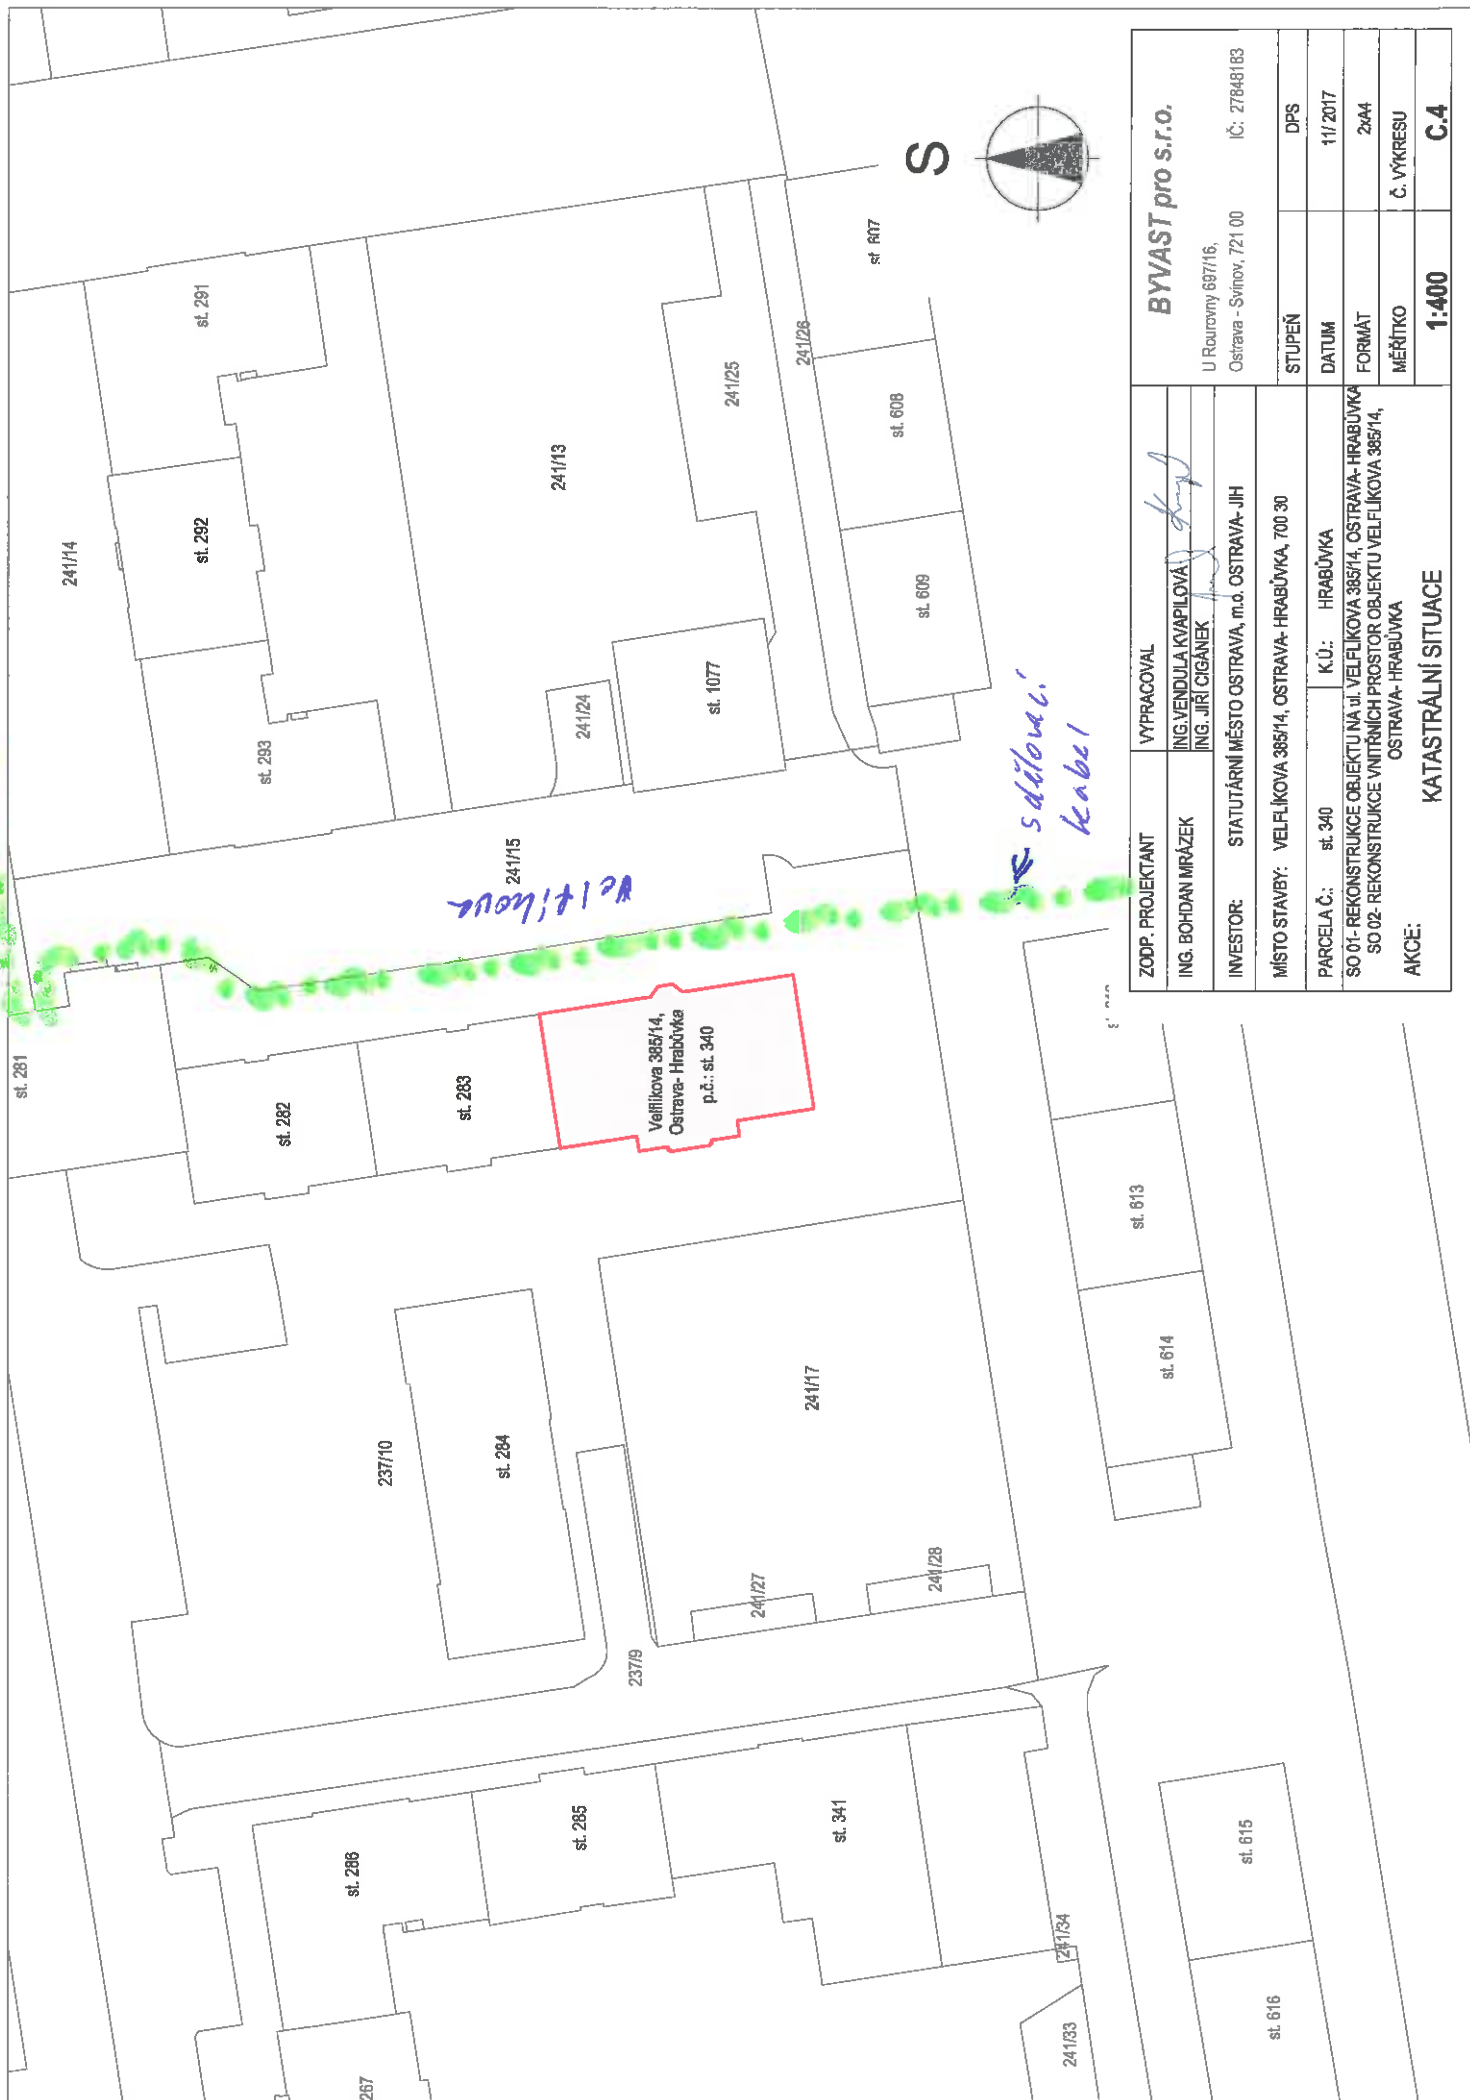

ZODP. PROJEKTANT		VYPRACOVAL		BYVAST pro s.r.o.	
ING. BOHDAN MRÁZEK		ING.VENDULA KVAPILOVÁ		U Rouravny 687/16, Ostrava - Svinov, 721 00 IČ: 27848183	
		ING. JIŘÍ ČIGÁNEK			
INVESTOR:		STATUTÁRNÍ MĚSTO OSTRAVA, m.č. OSTRAVA-JIH			
MÍSTO STAVBY:		VELFLIKOVA 385/14, OSTRAVA- HRABŮVKA, 700 30			
PARCELA Č.:		st. 340	K.Ú.:	HRABŮVKA	
SO 01- REKONSTRUKCE OBJEKTU NA ul. VELFLIKOVA 385/14, OSTRAVA- HRABŮVKA SO 02- REKONSTRUKCE VNITŘNÍCH PROSTOR OBJEKTU VELFLIKOVA 385/14, OSTRAVA- HRABŮVKA					
AKCE:		KATASTRÁLNÍ SITUACE			
		1:400		C.4	