



vendula kvapilová  
Dr. Martínka 1140/13  
70030 Ostrava

naše značka  
5001637881

vyřizuje  
Renáta Korandová

datum  
08.01.2018

Věc:

## REKONSTRUKCE OBJEKTU VELFLIKOVA

K.ú. - p.č.: Hrabůvka

Stavebník: vendula kvapilová, Dr. Martínka 1140/13, 70030 Ostrava

Účel stanoviska: Povolení stavby - stavební režim (ÚR+SP)

GasNet, s.r.o., jako provozovatel distribuční soustavy (PDS) a technické infrastruktury, zastoupený GridServices, s.r.o., vydává toto stanovisko:

K PŘEDLOŽENÉ DOKUMENTACI SDĚLUJEME TOTO NAŠE STANOVISKO Z POHLEDU DOTYKU NA PLYNÁRENSKÁ ZAŘÍZENÍ:

V zájmovém prostoru stavby dojde k dotyku s těmito plynárenskými zařízeními:

- NTL plynovod DN80/OC
- NTL plynovodní přípojky OC

Na základě předložené situace byl předán informační zákres.

Upozorňujeme, že se v prostoru stavby nachází aktivní NTL plynovodní přípojka DN40/OC a odběrné plynové zařízení (OPZ není v majetku GasNet,s.r.o.). Pracovníci provádějící bourací a stavební práce musí být s touto skutečností prokazatelně seznámeni.

Při realizaci požadujeme dodržet následující podmínky:

- Stavební práce musí být vykonávány tak, aby v žádném případě nenarušily bezpečný provoz NTL plynovodu a plynovodní přípojky.
- Po dobu realizace stavby nebude v ochranném pásmu NTL plynovodu, plynovodní přípojky prováděna deponie zeminy, stavebního materiálu a nebude zde umístováno zařízení staveniště.
- Zemní popř. bourací, stavební práce v prostoru ochranného pásma NTL plynovodu a NTL plynovodní přípojky budou prováděny výhradně ručně.
- V ochranném pásmu NTL plynovodu a plynovodní přípojky nebudou umístovány žádné nadzemní stavby, obrysy přístavby, nástavby atd. musí být vzdáleny od obrysu stávajícího plynárenského zařízení min. 1 metr.
- V případě vysazování stromů a okrasných dřevin požadujeme dodržet od stávajícího NTL plynárenského zařízení vzdálenost minimálně 2 metry na obě strany od osy plynovodu, přípojky.
- Novými zpevněnými plochami a terénními úpravami při realizaci stavby nesmí dojít ke změně stávajícího krytí NTL plynárenského zařízení nebo jen v souladu s ČSN 73 6005.
- Při odstranění konstrukce komunikace (skrývce zeminy) nad NTL plynovodem nebo plynovodními přípojkami požadujeme chránit plynárenské zařízení před mechanickým poškozením při pojiždění betonovými panely, popř. ocelovými plechy o tloušťce min. 3 cm.
- V případě odstranění stávající konstrukce komunikace (skrývce zeminy) nad NTL plynovodem, přípojkami, bude podstatně sníženo krytí stávajícího plynárenského zařízení, proto je vyloučeno použití těžké mechanizace (zejména válců s trny, zemních fréz, těžkých stavebních strojů pro hutnění atd.) přímo nad potrubím, není povolen přejezd těžkých nákladních vozidel a jiné těžké stavební techniky.
- Pokud realizace stavby vyvolá výškovou nebo směrovou úpravu trasy plynárenského zařízení, bude toto posuzováno jako přeložka, náklady budou hrazeny investorem stavby.

Stavebník je odpovědný za kontrolu a zabezpečení NTL plynovodní přípojky před začátkem a v průběhu bouracích, stavebních prací.

GridServices, s.r.o.

Plynárenská 499/1

Zábrdovice

602 00 Brno

T +420532221111

F +420545578571

E info@gridservices.cz

I www.gridservices.cz

IČ: 27935311

DIC: CZ27935311

Zapsán do obchodního rejstříku:

Krajský soud v Brně

oddíl C, vložka 57165

26.07.2007

Bankovní spojení:

Československá obchodní banka,

a.s.

Číslo účtu: 17837923

Kód banky: 0300

-----

V rozsahu této stavby souhlasíme s povolením stavby dle zákona 183/2006 Sb. ve znění pozdějších předpisů. Tento souhlas platí pro územní řízení, řízení o územním souhlasu, veřejnoprávní smlouvy pro umístění stavby, zjednodušené územní řízení, ohlášení, stavební řízení, společné územní a stavební řízení, veřejnoprávní smlouvu o provedení stavby nebo oznámení stavebního záměru s certifikátem autorizovaného inspektora.

V zájmovém území se mohou nacházet plynárenská zařízení jiných vlastníků či správců, případně i dlouhodobě nefunkční/neprovozovaná plynárenská zařízení bez dostupných informací o jejich poloze a vlastnictví.

Plynárenské zařízení a plynovodní přípojky jsou dle ust. § 2925 zákona č. 89/2012 Sb., občanského zákoníku, provozovány jako zařízení zvlášť nebezpečné a z tohoto důvodu jsou chráněny ochranným pásmem dle zákona č. 458/2000 Sb. ve znění pozdějších předpisů.

Nedodržení podmínek uvedených v tomto stanovisku zakládá odpovědnost stavebníka za vzniklé škody.

Rozsah ochranného pásma je stanoven v zákoně 458/2000 Sb. ve znění pozdějších předpisů.

Při realizaci uvedené stavby budou dodrženy podmínky pro provádění stavební činnosti:

- 1) Za stavební činnosti se pro účely tohoto stanoviska považují všechny činnosti prováděné v ochranném pásmu plynárenského zařízení a plynovodních přípojek (tzn. i bezvýkopové technologie a terénní úpravy) a činnosti mimo ochranné pásmo, pokud by takové činnosti mohly ohrozit bezpečnost a spolehlivost plynárenského zařízení a plynovodních přípojek (např. trhací práce, sesuvy půdy, vibrace, apod.).
- 2) Stavební činnosti je možné realizovat pouze při dodržení podmínek stanovených v tomto stanovisku. Nebudou-li tyto podmínky dodrženy, budou stavební činnosti, považovány dle § 68 zákona č. 458/2000 Sb. ve znění pozdějších předpisů za činnost bez našeho předchozího souhlasu. Při každé změně projektu nebo stavby (zejména trasy navrhovaných inženýrských sítí) je nutné požádat o nové stanovisko k této změně.
- 3) Před zahájením stavební činnosti bude provedeno vytyčení trasy a přesné určení uložení plynárenského zařízení a plynovodních přípojek. Vytyčení trasy provede příslušná provozní oblast (formulář a kontakt naleznete na [www.gridservices.cz](http://www.gridservices.cz) nebo NONSTOP zákaznická linka 800 11 33 55). Při žádosti uvede žadatel naši značku (číslo jednací) uvedenou v úvodu tohoto stanoviska. O provedeném vytyčení trasy bude sepsán protokol. Přesné určení uložení plynárenského zařízení a plynovodních přípojek je povinen provést stavebník na svůj náklad. Bez vytyčení trasy a přesného určení uložení plynárenského zařízení a plynovodních přípojek stavebníkem nesmí být vlastní stavební činnosti zahájeny. Vytyčení plynárenského zařízení a plynovodních přípojek považujeme za zahájení stavební činnosti.
- 4) Bude dodržena mj. ČSN 73 6005, TPG 702 04, zákon č. 458/2000 Sb. ve znění pozdějších předpisů, případně další předpisy související s uvedenou stavbou.
- 5) Pracovníci provádějící stavební činnosti budou prokazatelně seznámeni s polohou plynárenského zařízení a plynovodních přípojek, rozsahem ochranného pásma a těmito podmínkami.
- 6) Při provádění stavební činnosti, vč. přesného určení uložení plynárenského zařízení je stavebník povinen učinit taková opatření, aby nedošlo k poškození plynárenského zařízení a plynovodních přípojek nebo ovlivnění jejich bezpečnosti a spolehlivosti provozu. Nebude použito nevhodného nářadí, zemina bude těžena pouze ručně bez použití pneumatických, elektrických, bateriových a motorových nářadí.
- 7) Odkryté plynárenské zařízení a plynovodní přípojky budou v průběhu nebo při přerušení stavební činnosti řádně zabezpečeny proti jejich poškození.
- 8) V případě použití bezvýkopových technologií (např. protlaku) bude před zahájením stavební činnosti provedeno úplné obnažení plynárenského zařízení a plynovodních přípojek v místě křížení na náklady stavebníka. V případě, že nebude tato podmínka dodržena, nesmí být použita bezvýkopová technologie.
- 9) Stavebník je povinen neprodleně oznámit každé i sebemenší poškození plynárenského zařízení nebo plynovodních přípojek (vč. izolace, signalizačního vodiče, výstražné fólie atd.) na telefon 1239.
- 10) Před provedením zásypu výkopu bude provedena kontrola dodržení podmínek stanovených pro stavební činnosti, kontrola plynárenského zařízení a plynovodních přípojek. Kontrolu provede příslušná provozní oblast (formulář a kontakt naleznete na [www.gridservices.cz](http://www.gridservices.cz) nebo NONSTOP zákaznická linka 800 11 33 55). Při žádosti uvede žadatel naši značku (číslo jednací) uvedenou v úvodu tohoto stanoviska. Povinnost kontroly se vztahuje i na plynárenské zařízení, které nebylo odhaleno. O provedené kontrole bude sepsán protokol. Bez provedené kontroly

nesmí být plynárenské zařízení a plynovodní přípojky zasypány. V případě, že nebudou dodrženy výše uvedené podmínky, je stavebník povinen na základě výzvy provozovatele plynárenského zařízení a plynovodních přípojek, nebo jeho zástupce doložit průkaznou dokumentaci o nepoškození plynárenského zařízení a plynovodních přípojek během výstavby nebo provést na své náklady kontrolní sondy v místě styku stavby s plynárenským zařízením a plynovodními přípojkami.

11) Plynárenské zařízení a plynovodní přípojky budou před zásypem výkopu řádně podsypány a obsypány těženým pískem, bude provedeno zhutnění a bude osazena výstražná fólie žluté barvy, vše v souladu s ČSN EN 12007-1-4, TPG 702 01, TPG 702 04.

12) Neprodleně po skončení stavební činnosti budou řádně osazeny všechny poklopy a nadzemní prvky plynárenského zařízení a plynovodních přípojek.

13) Poklopy uzávěrů a ostatních armatur na plynárenském zařízení a plynovodních přípojkách, vč. hlavních uzávěrů plynu (HUP) na odběrném plynovém zařízení udržovat stále přístupné a funkční po celou dobu trvání stavební činnosti.

14) Případné zřizování staveniště, skladování materiálů, stavebních strojů apod. bude realizováno mimo ochranné pásmo plynárenského zařízení a plynovodních přípojek (není-li ve stanovisku uvedeno jinak).

15) Bude zachována hloubka uložení plynárenského zařízení a plynovodních přípojek (není-li ve stanovisku uvedeno jinak).

16) Při použití nákladních vozidel, stavebních strojů a mechanismů zabezpečit případný přejezd přes plynárenské zařízení a plynovodní přípojky uložení panelů v místě přejezdu plynárenského zařízení.

Platí pouze pro území vyznačené v příloze tohoto stanoviska a to 24 měsíců ode dne jeho vydání.

V případě dotčení pozemku v majetku společnosti GasNet, s.r.o. je třeba dále projednat smluvní vztah k tomuto pozemku. Kontakt na projednání naleznete na adrese [www.gasnet.cz/cs/kontaktni-system/](http://www.gasnet.cz/cs/kontaktni-system/), činnost "Smluvní vztahy - pozemky a budovy plynárenských zařízení", případně na NONSTOP zákaznické lince 800 11 33 55.

Za správnost a úplnost dokumentace předložené s žádostí včetně jejího souladu s platnými předpisy plně zodpovídá její zpracovatel. Stanovisko nenahrazuje případná další stanoviska k jiným částem stavby.

V případě další korespondence nebo jednání (např. změna stavby) uvádějte naši značku - 5001637881 a datum tohoto stanoviska. Kontakty jsou k dispozici na [www.gridservices.cz](http://www.gridservices.cz) nebo NONSTOP zákaznická linka 800 11 33 55.




GasNet, s.r.o.  
zastoupená společnost GridServices, s.r.o., IČ 279 35 311  
Renáta Korandová  
Technik externích požadavků  
Odbor zpracování externích požadavků  
+420377097732  
[renata.korandova@innogy.com](mailto:renata.korandova@innogy.com)

Přílohy: Orientační zakres plynárenského zařízení, Detailní zakres plynárenského zařízení, Ověřená příloha žadatele, Ověřená příloha žadatele, Ověřená příloha žadatele, Ověřená příloha žadatele, Ověřená příloha žadatele

**Příloha: Orientační zakres plynárenského zařízení. Tato příloha je nedílnou součástí stanoviska č. 5001637881 ze dne 08.01.2018.**



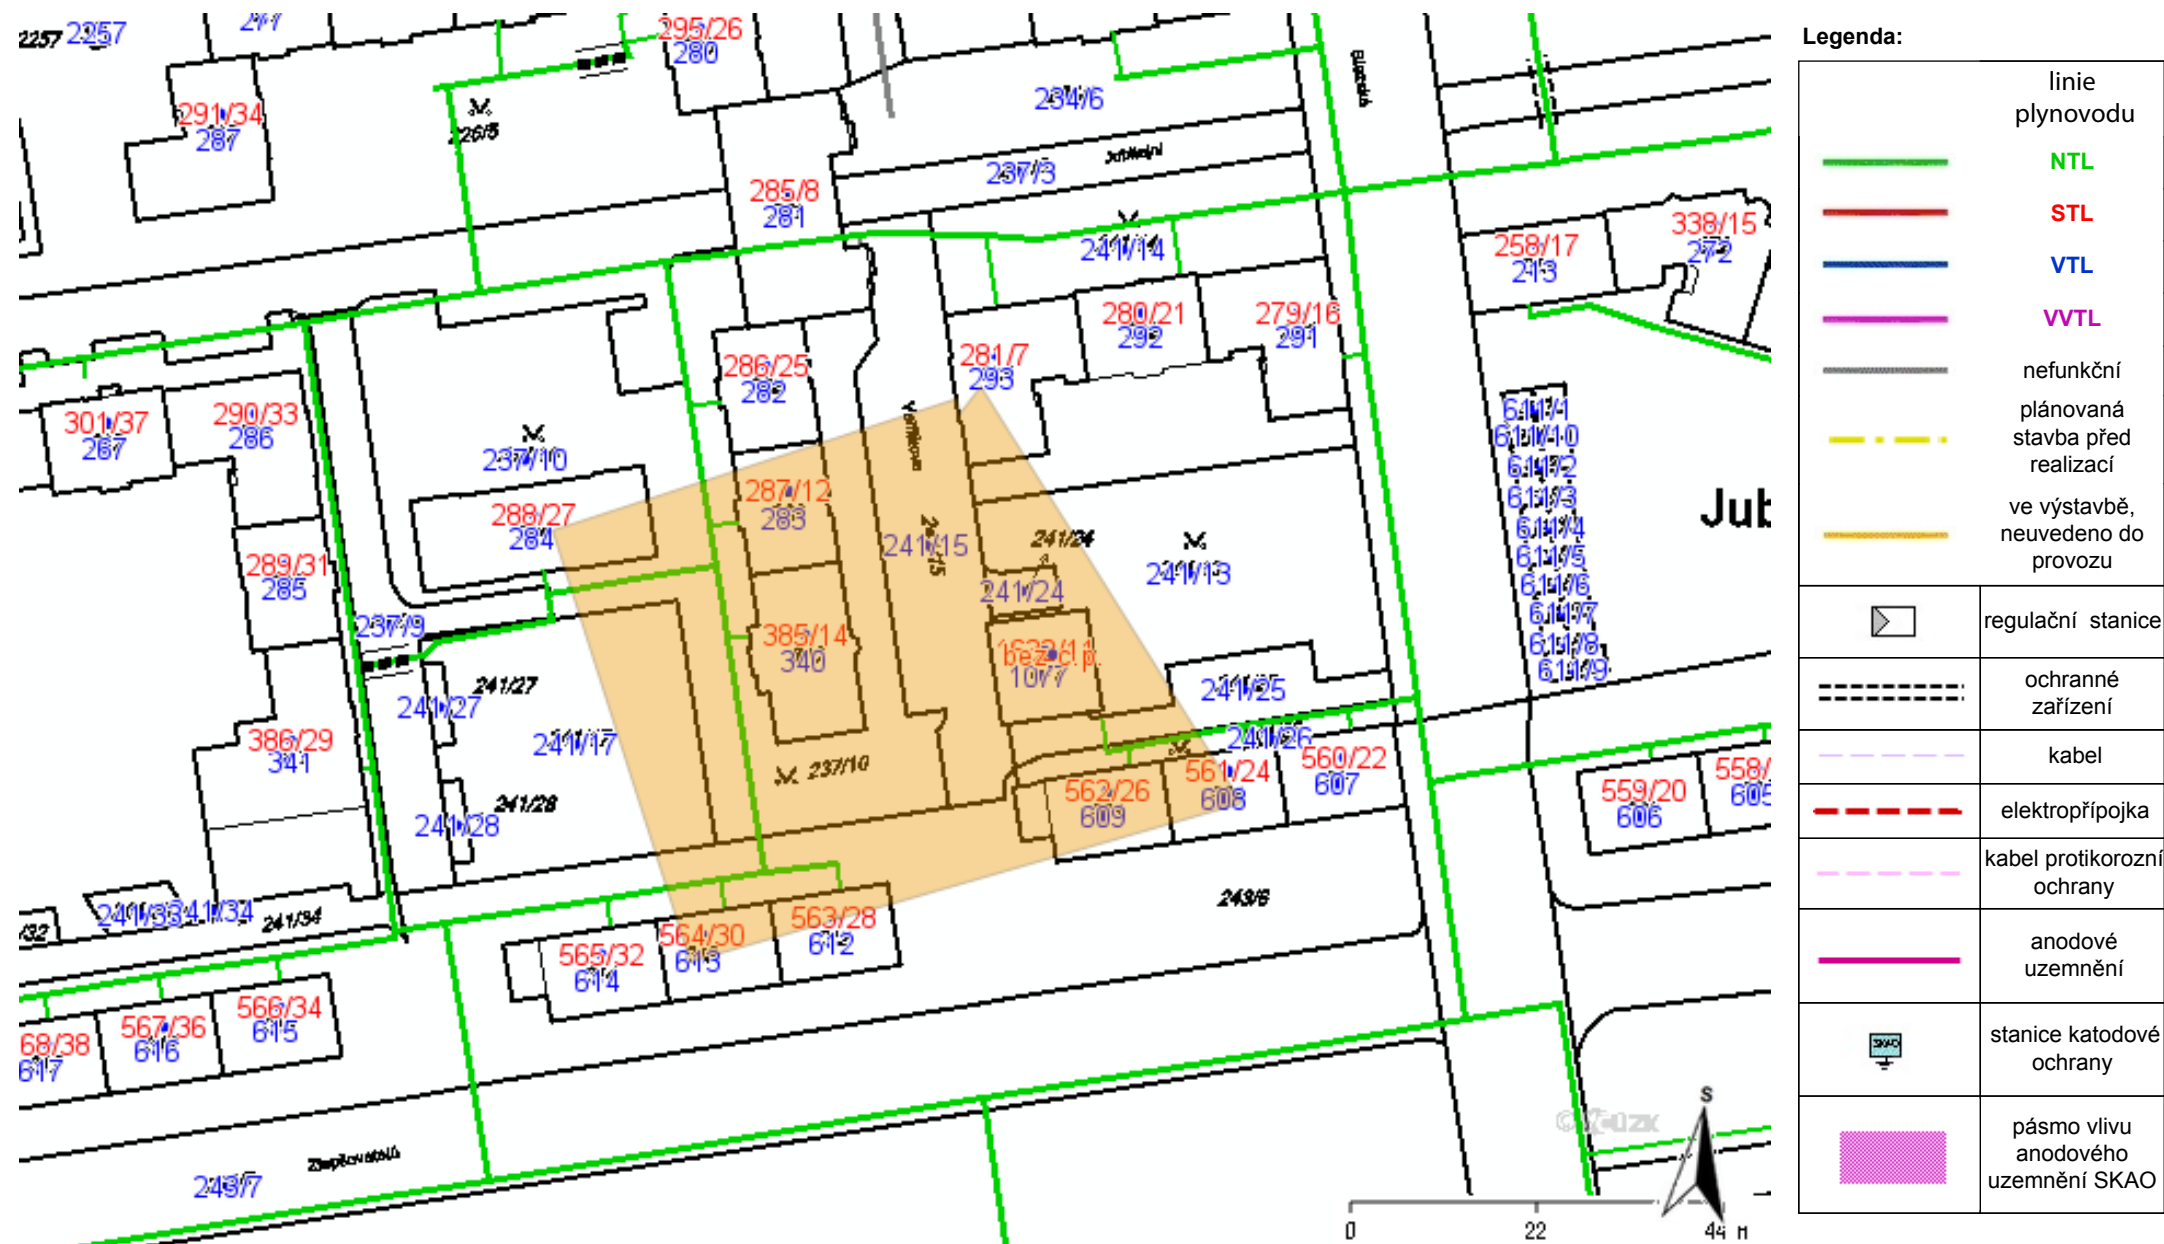
















Provozovatel DS: GasNet, s.r.o.; Stavebník: vendula kvapilová , Dr. Martinka 1140/13 , 70030 Ostrava. K.ú.: Hrabůvka.






Provozovatel DS: GasNet, s.r.o.; Stavebník: vendula kvapilová , Dr. Martíňka 1140/13 , 70030 Ostrava. K.ú.: Hrabůvka.




Legenda:		linie		ochranné zařízení		kabel  protikorozní ochrany
		NTL/ STL/ VTL/				
		VTPL				
		plynovodu				
		nefunkční		kabel		anodové uzemnění
		plánovaná stavba před realizací		elektropřípojka		stanice katodové ochrany
		výstavba		regulační stanice		pásmo vlivu anodového uzemnění SKAO




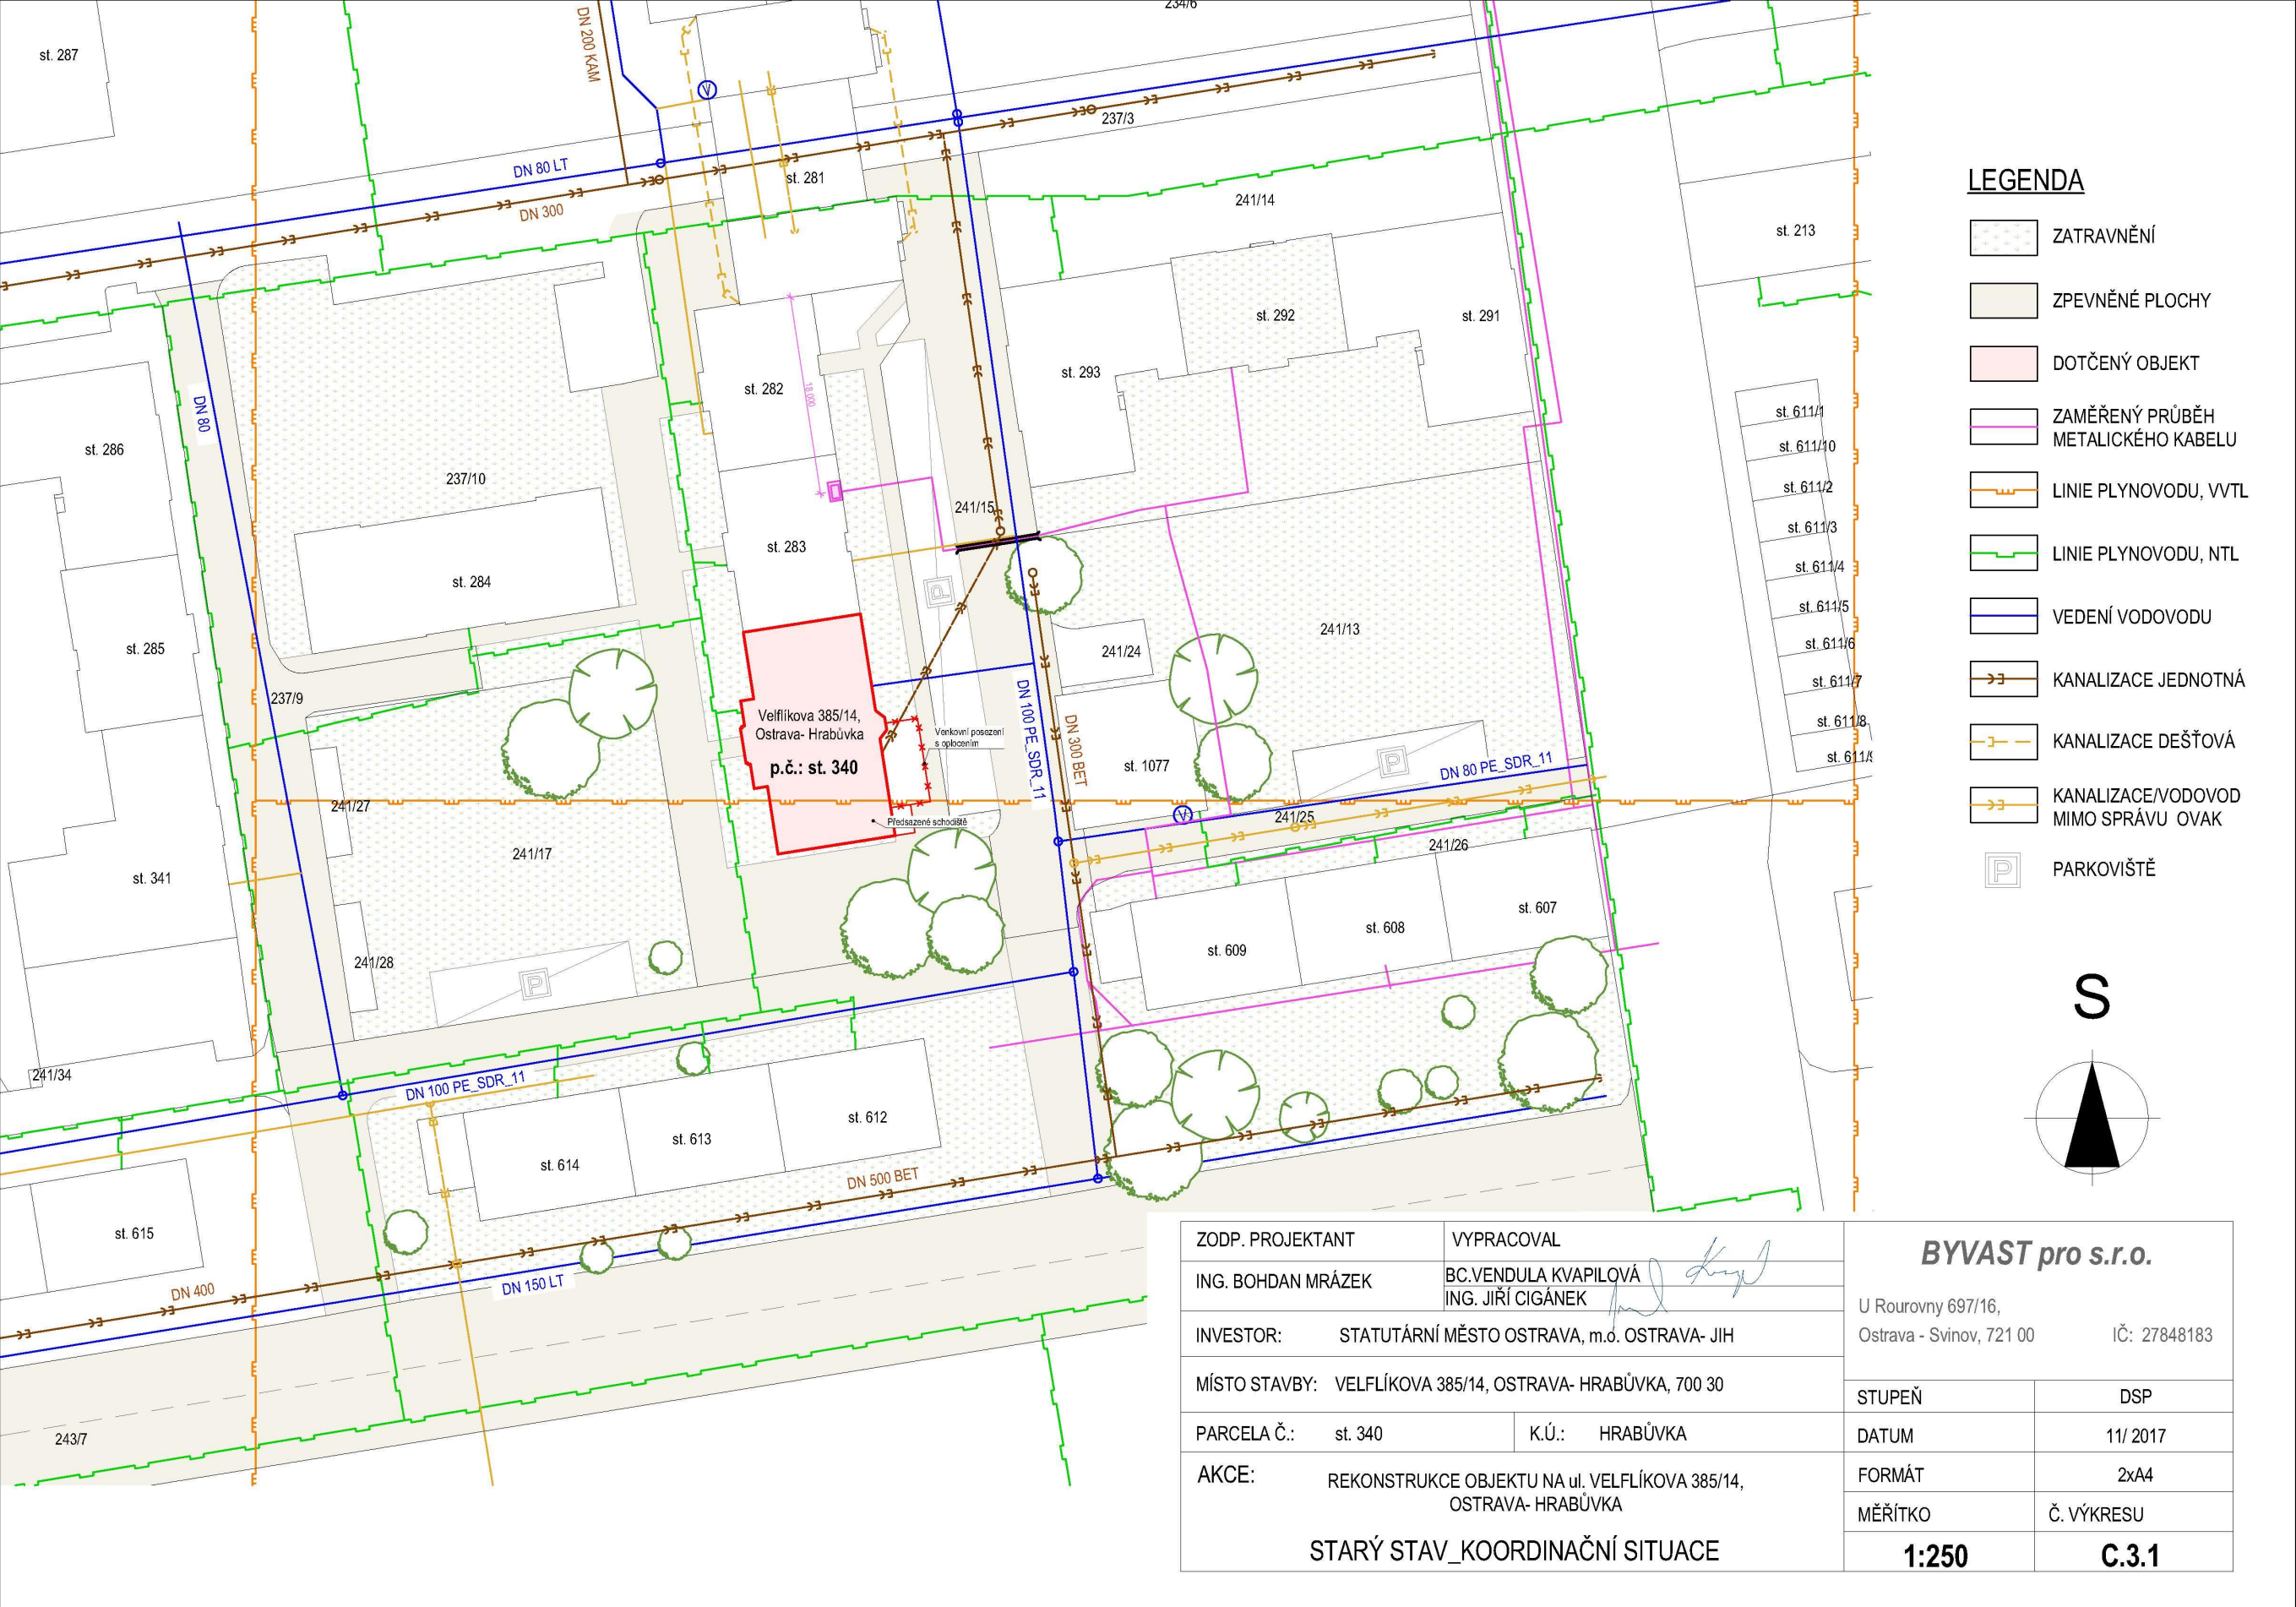




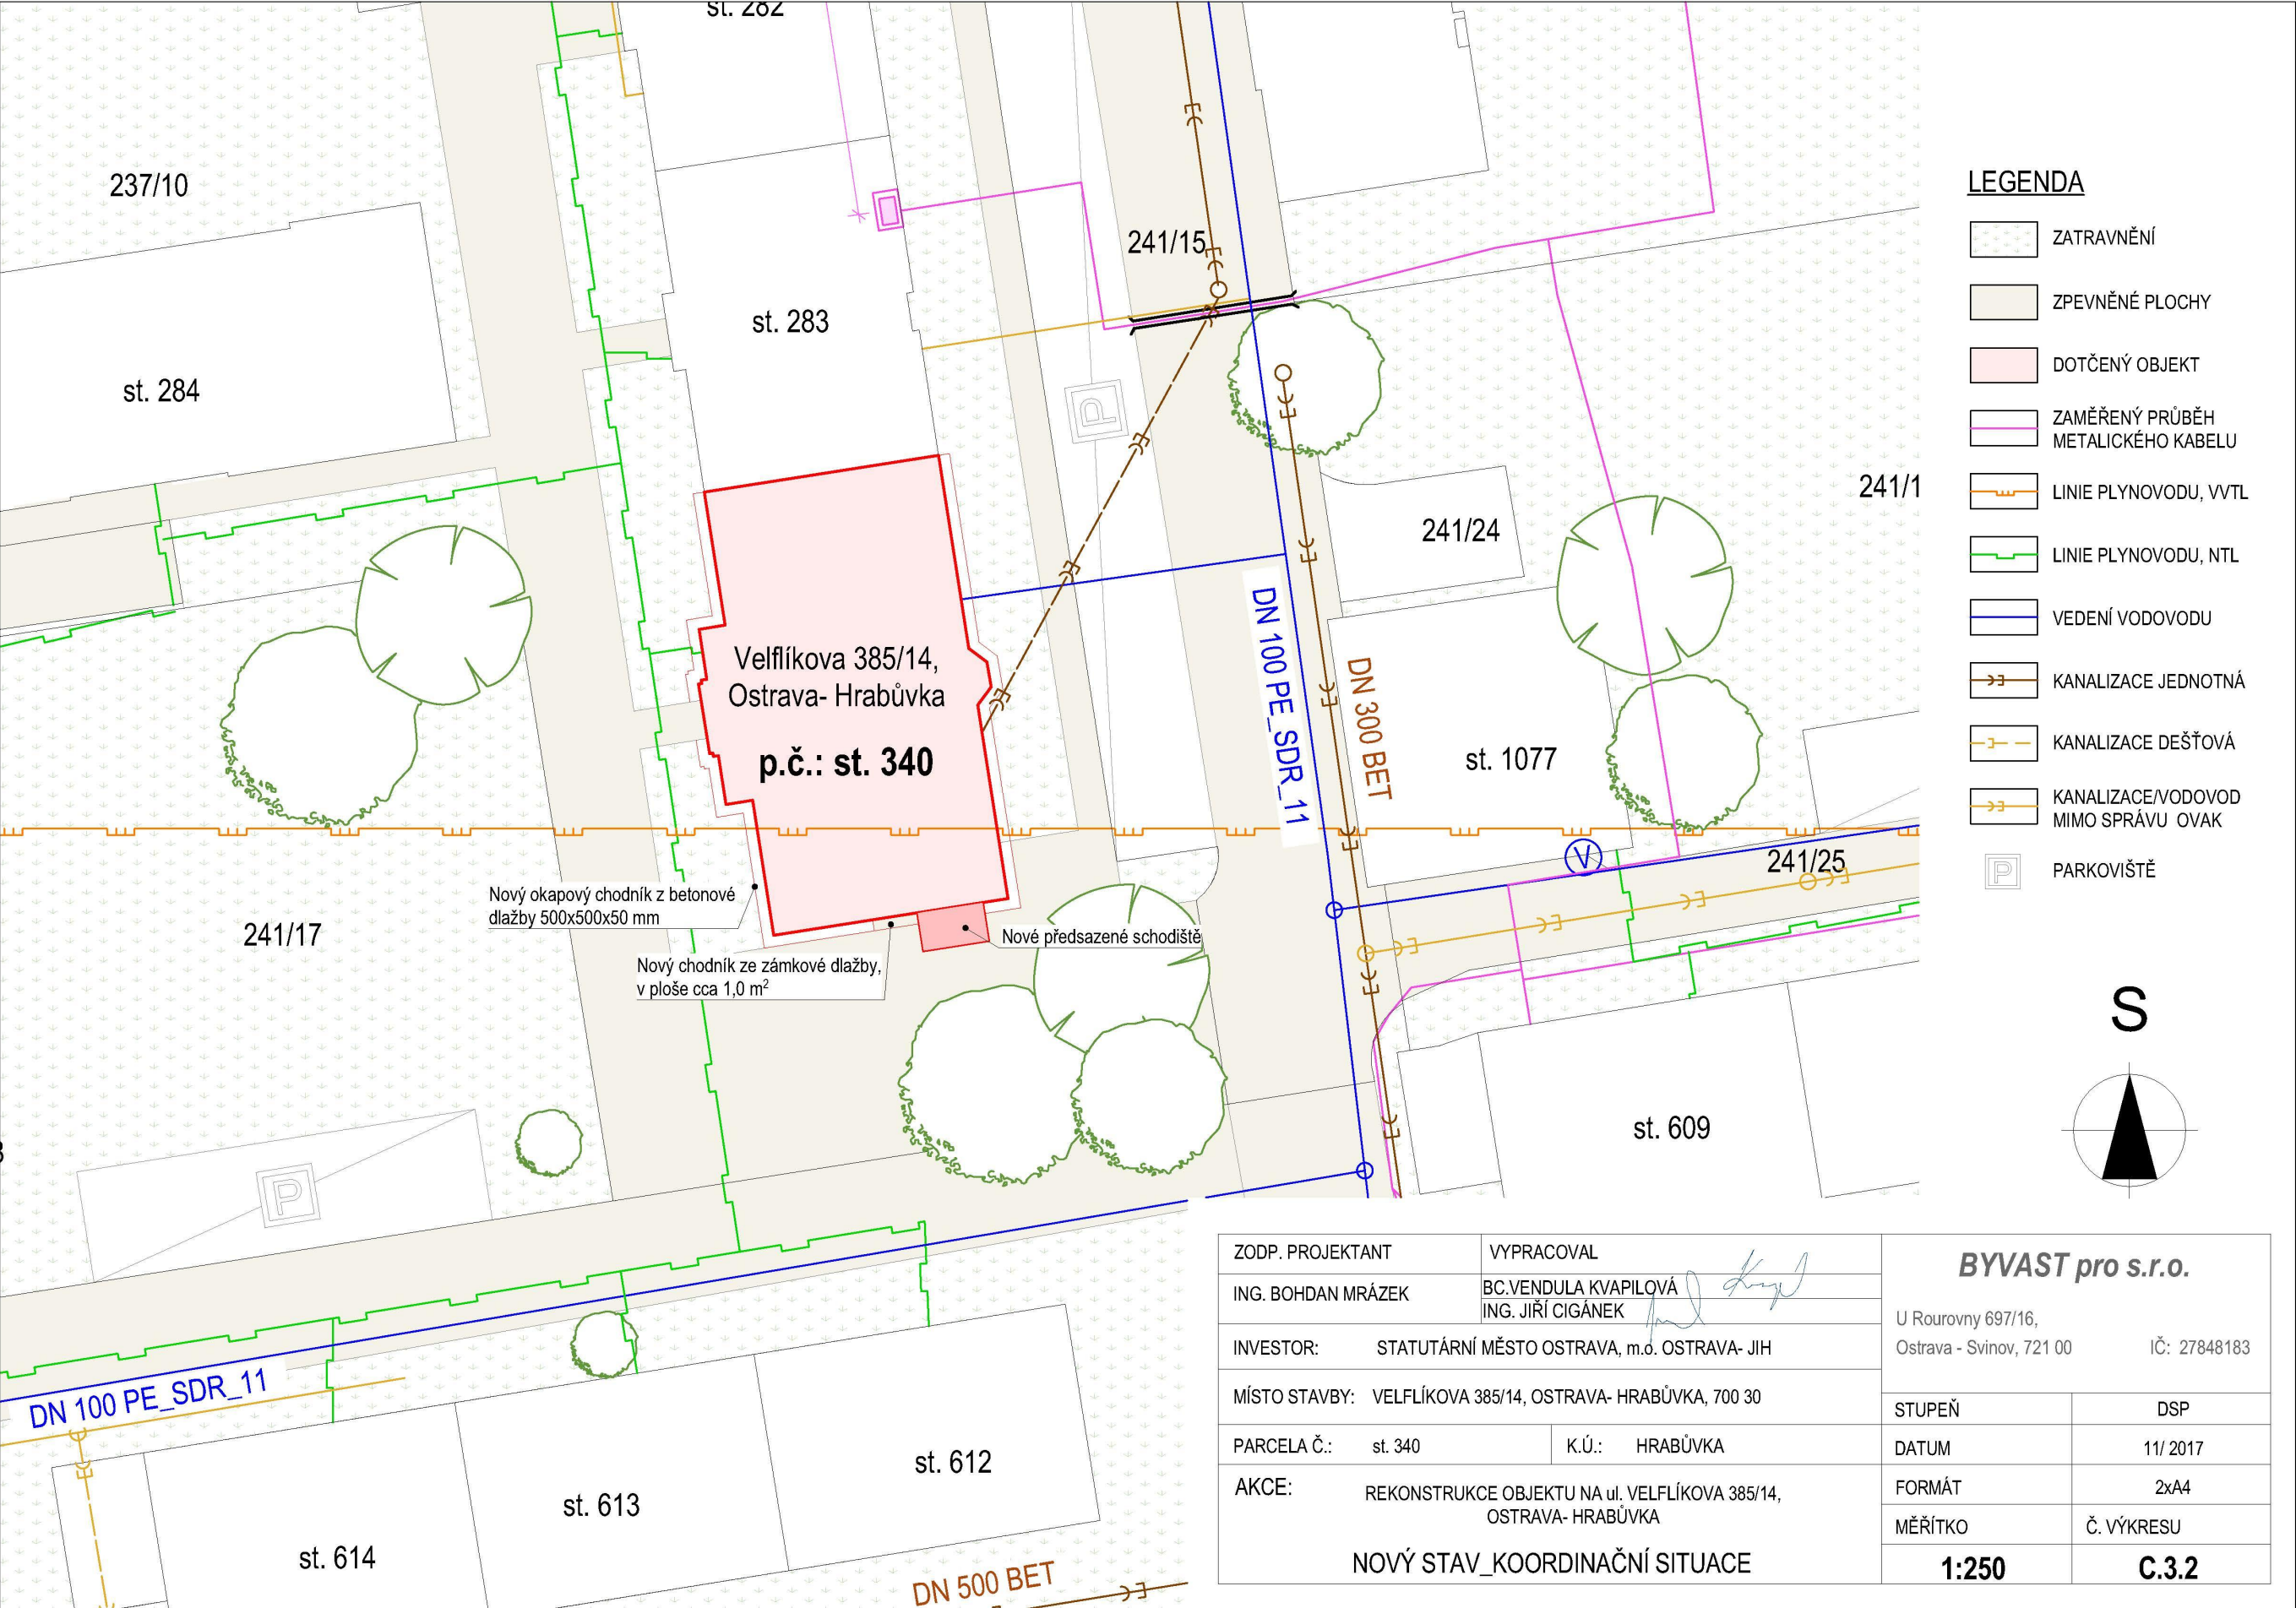



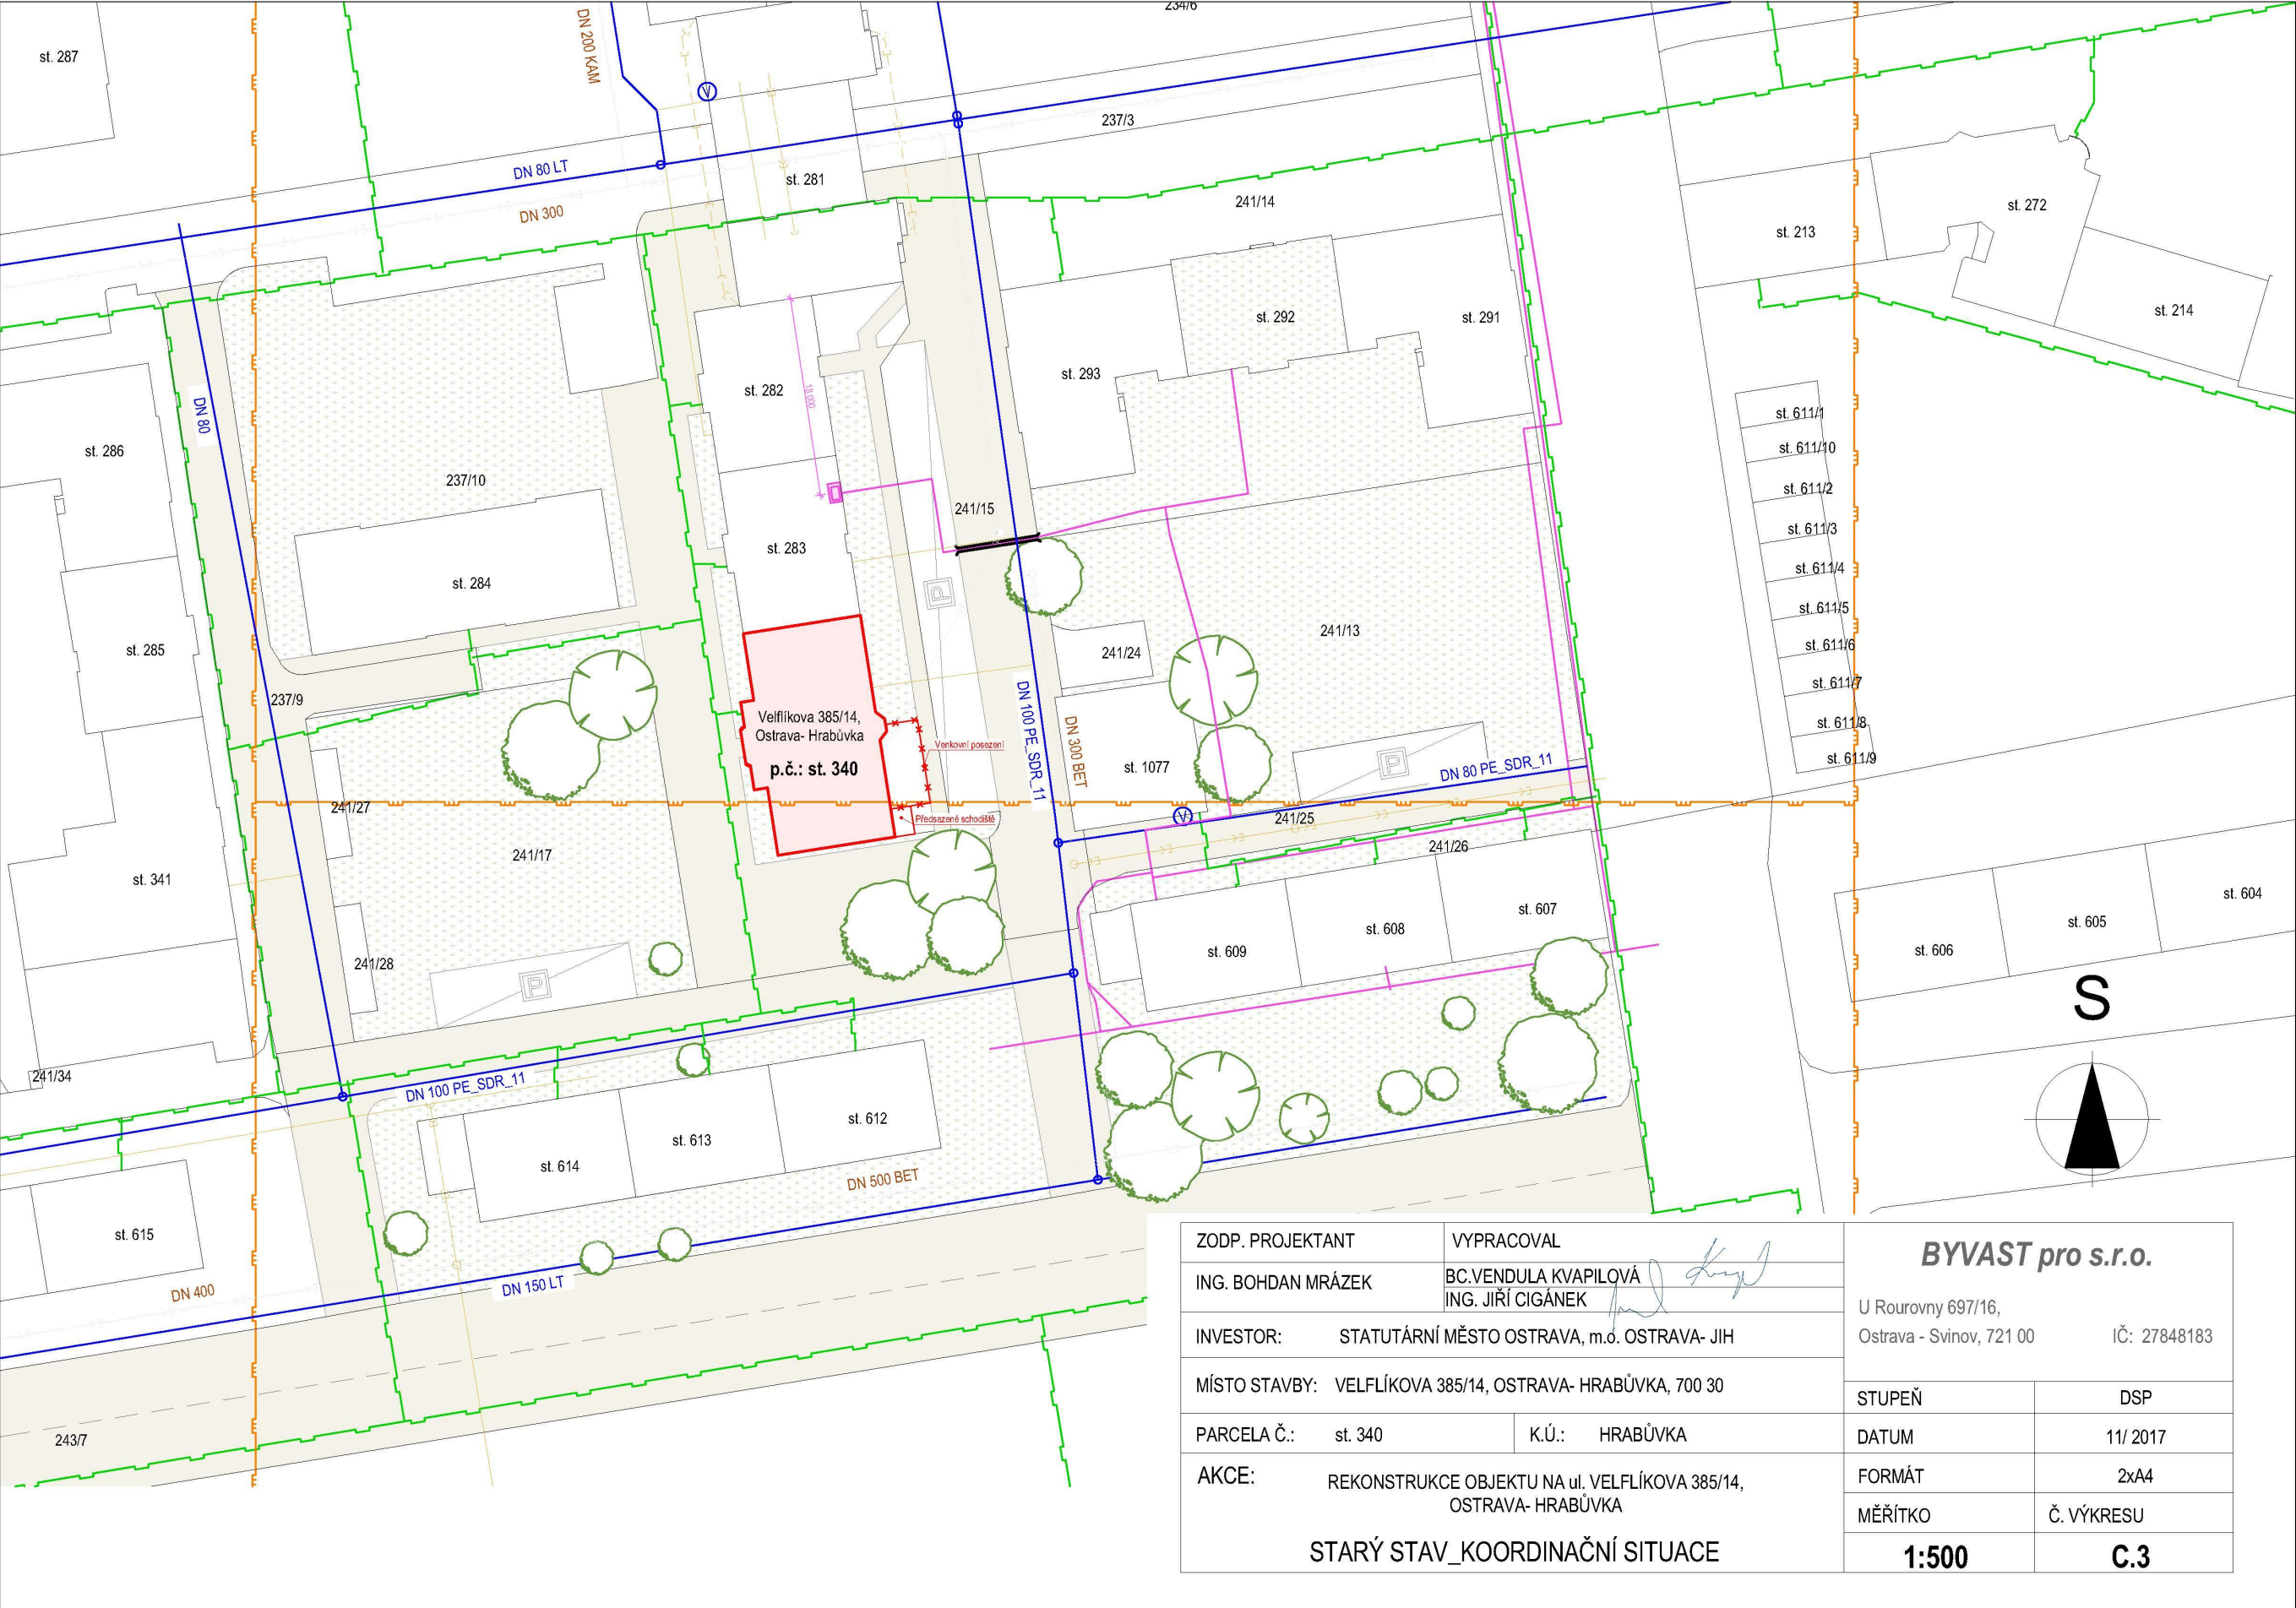


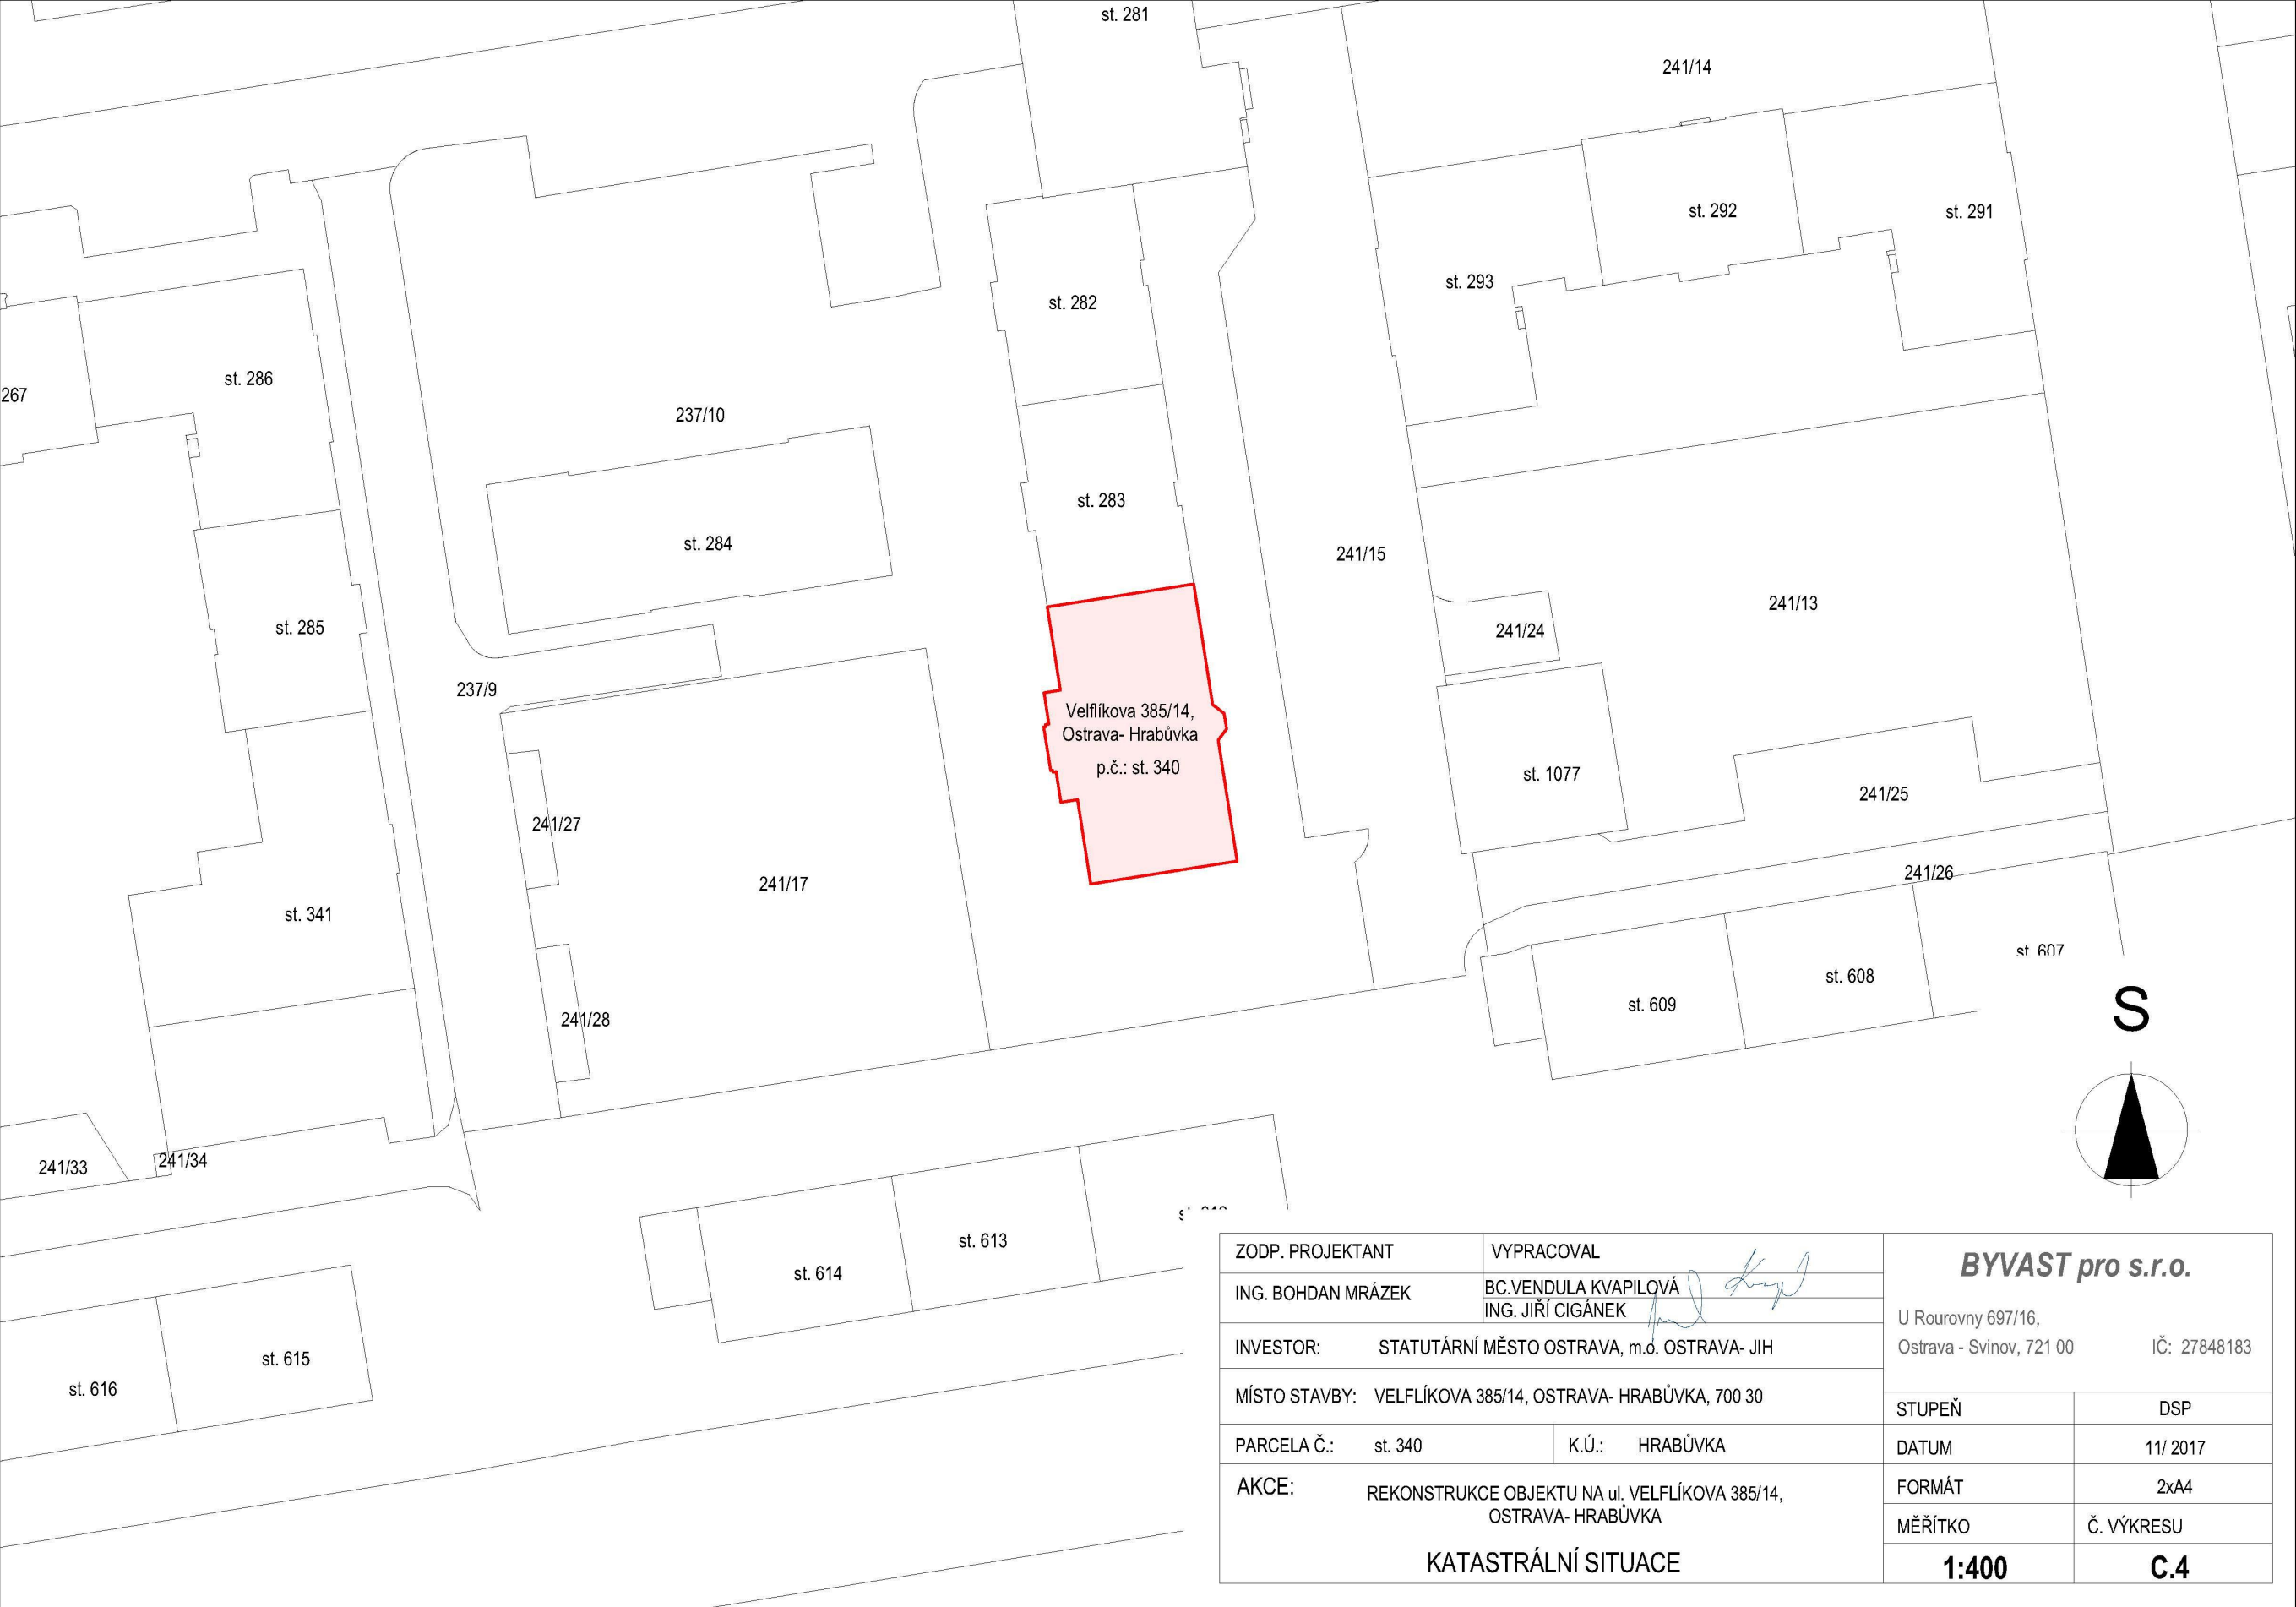

ZODP. PROJEKTANT		VYPRACOVAL		<div>BYVAST pro s.r.o.</div> <div>U Rourovny 697/16, Ostrava - Svinov, 721 00</div> <div>IČ: 27848183</div>							
ING. BOHDAN MRÁZEK		BC.VENDULA KVAPILOVÁ ING. JIŘÍ CIGÁNEK									
INVESTOR:		STATUTÁRNÍ MĚSTO OSTRAVA, m.o. OSTRAVA- JIH									
MÍSTO STAVBY: VELFLÍKOVA 385/14, OSTRAVA- HRABŮVKA, 700 30				STUPEŇ		DSP					
PARCELA Č.:		st. 340		K.Ú.:		HRABŮVKA		DATUM		11/ 2017	
AKCE:				REKONSTRUKCE OBJEKTU NA ul. VELFLÍKOVA 385/14, OSTRAVA- HRABŮVKA				FORMÁT		2xA4	
KATASTRÁLNÍ SITUACE								MĚŘÍTKO		Č. VÝKRESU	
								1:400		C.4	





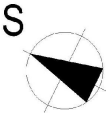

ZODP. PROJEKTANT		VYPRACOVAL		BYVAST pro s.r.o.	
ING. BOHDAN MRÁZEK		BC.VENDULA KVAPILOVÁ ING. JIRÍ ČIGÁNEK			
INVESTOR:	STATUTÁRNÍ MĚSTO OSTRAVA, m.d. OSTRAVA- JIH			U Rournovy 697/16, Ostrava - Svinov, 721 00 IČ: 27848183	
MÍSTO STAVBY:	VELFELÍKOVKA 385/14, OSTRAVA- HRABŮVKA, 700 30			STUPEŇ	
PARCELA Č.:	st. 340	K.Ú.:	HRABŮVKA	DATUM	DSP
AKCE:	REKONSTRUKCE OBJEKTU NA ul. VELFELÍKOVKA 385/14, OSTRAVA- HRABŮVKA			FORMÁT	11/ 2017
NOVÉ KCE- PŮDORYS 1.PP				MĚŘÍTKO	Č. VÝKRESU
				1:50	D.1.1-010