


REVITALIZACE ZAHRADY VS A. GAVKASE D. - DUBINA

7

5

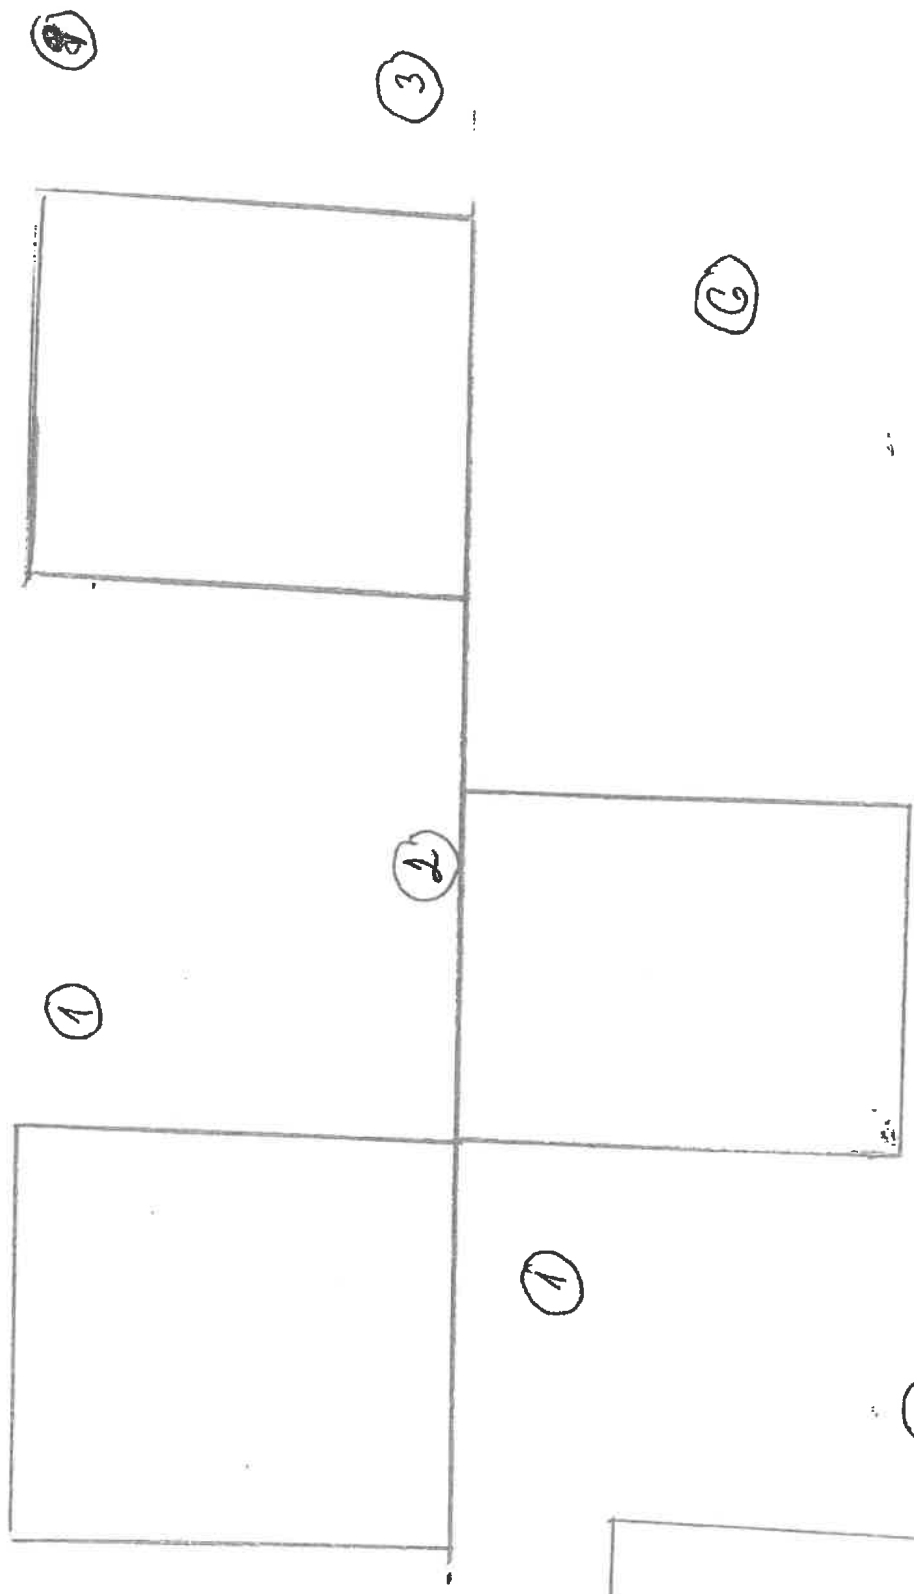

4

- A) OBUDVA BEJOUŽE
PÍSLOVISTĚ
- B) NÁTEČ PLOTY
- C) DOKONČENÍ NÁZBY
- D) LOUČÍ PLOTY

8

Ø PEVKY ROZEPŠALY
IN AN ...