




PŮDORIS

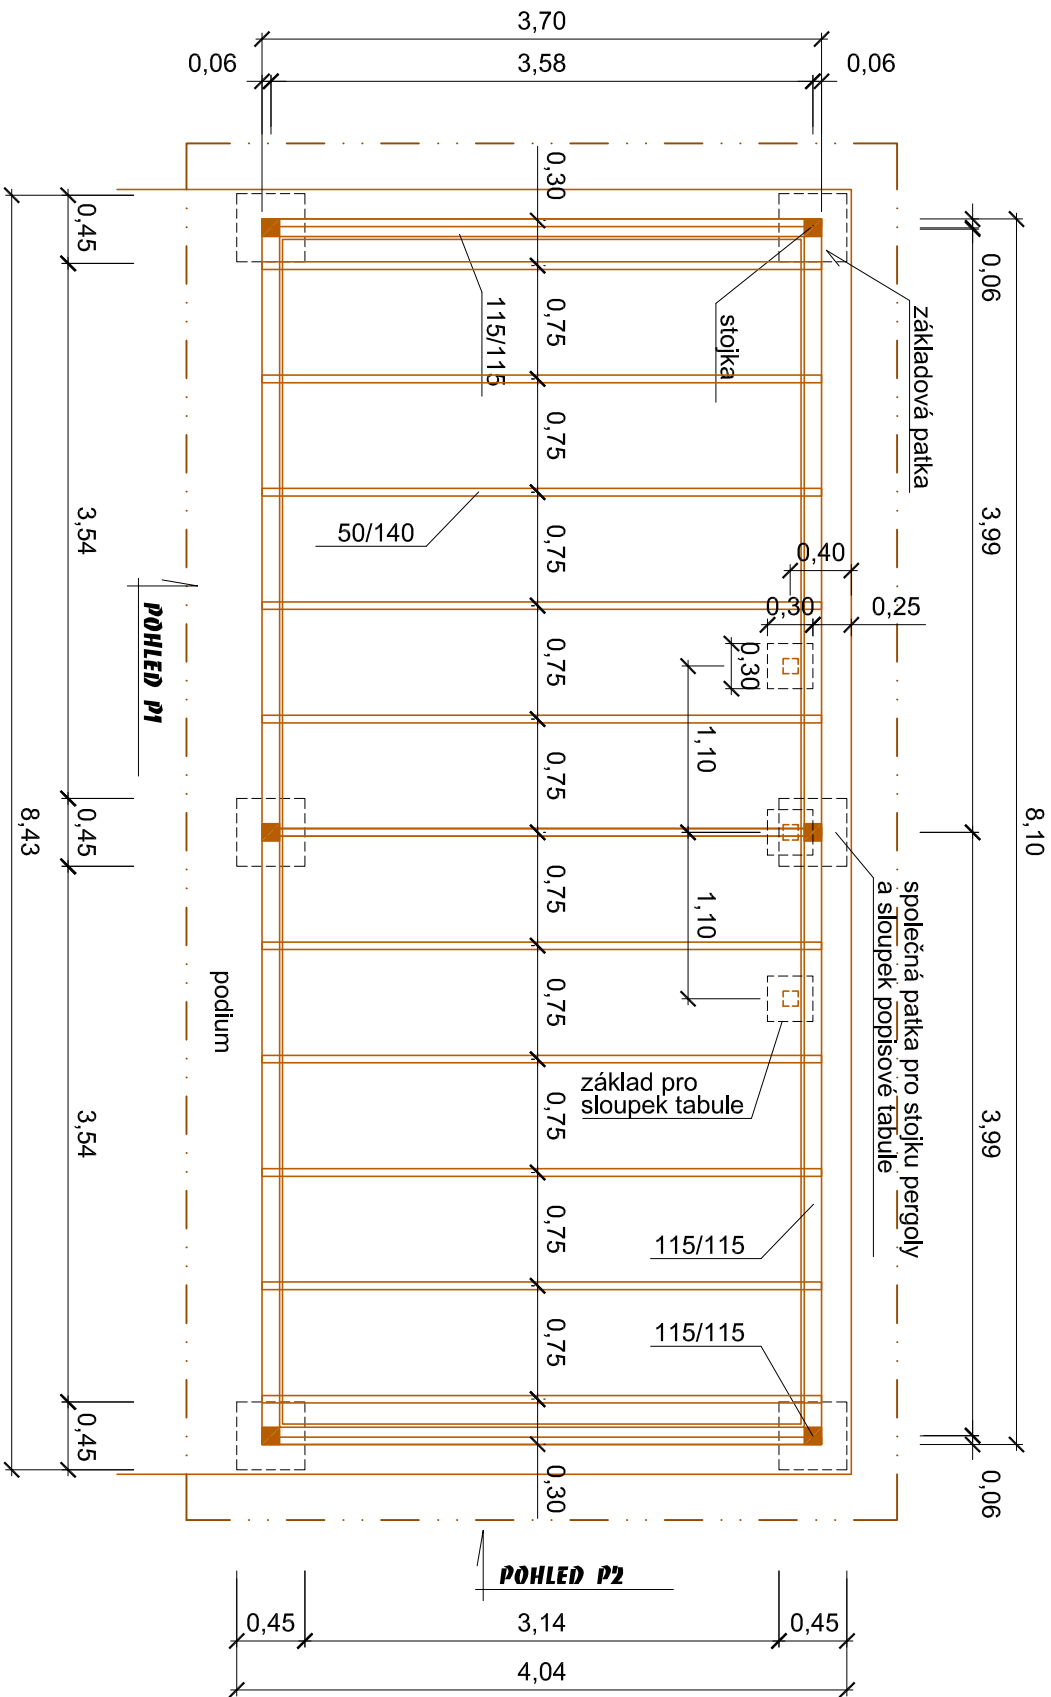

POHLED 2

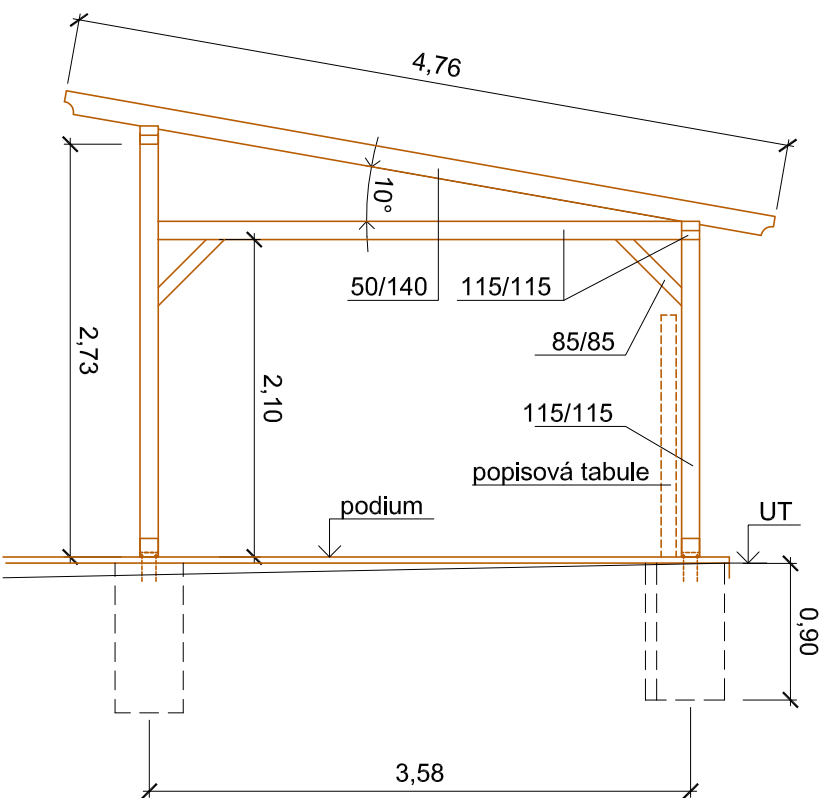

POHLED P1

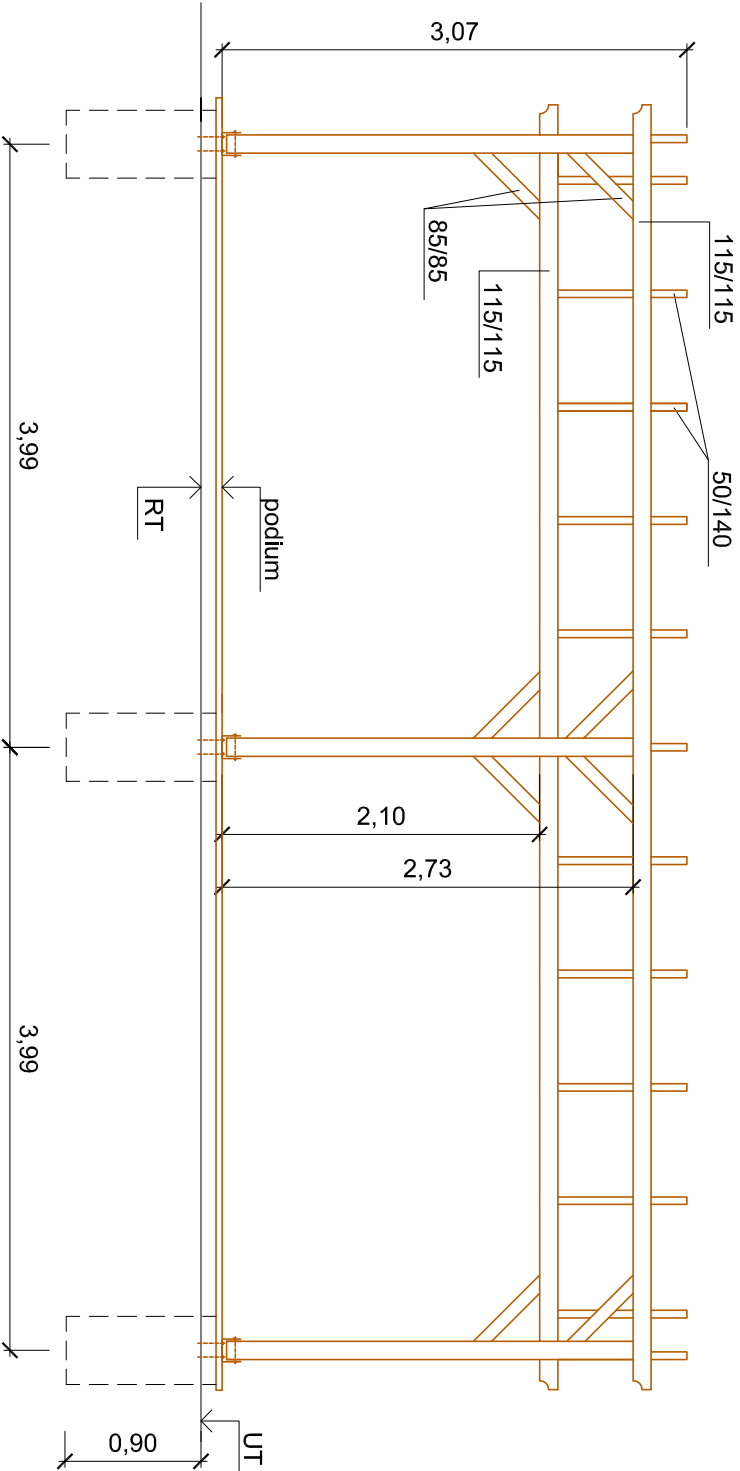

Zodp. projektant:		Vyracoval:		Kreslil:	
ing. Pytel Miroslav		ing. Vargová Vlasta		Hrbková Šárka	
Investor	SMO, MOB Ostrava-Jih, Horní 3, 700 30 Ostrava-Hrabůvka				
Akce	ZAHRADA SRBSKÁ - VENKOVNÍ UČEBNA				
Místo stavby	parc. č. 740/56, k. ú. Výškovice n. O.				
Část	ARCHITEKTONICKO-STAVEBNÍ ČÁST				
Obsah	PERGOLA ATYP (8,1 X 3,7) - SCHEMA				
Datum		02/2017			
Stupeň		DPS			
Zak. číslo		L/2016			
Měřítko:		Číslo výkresu:			
1:100		05			

