
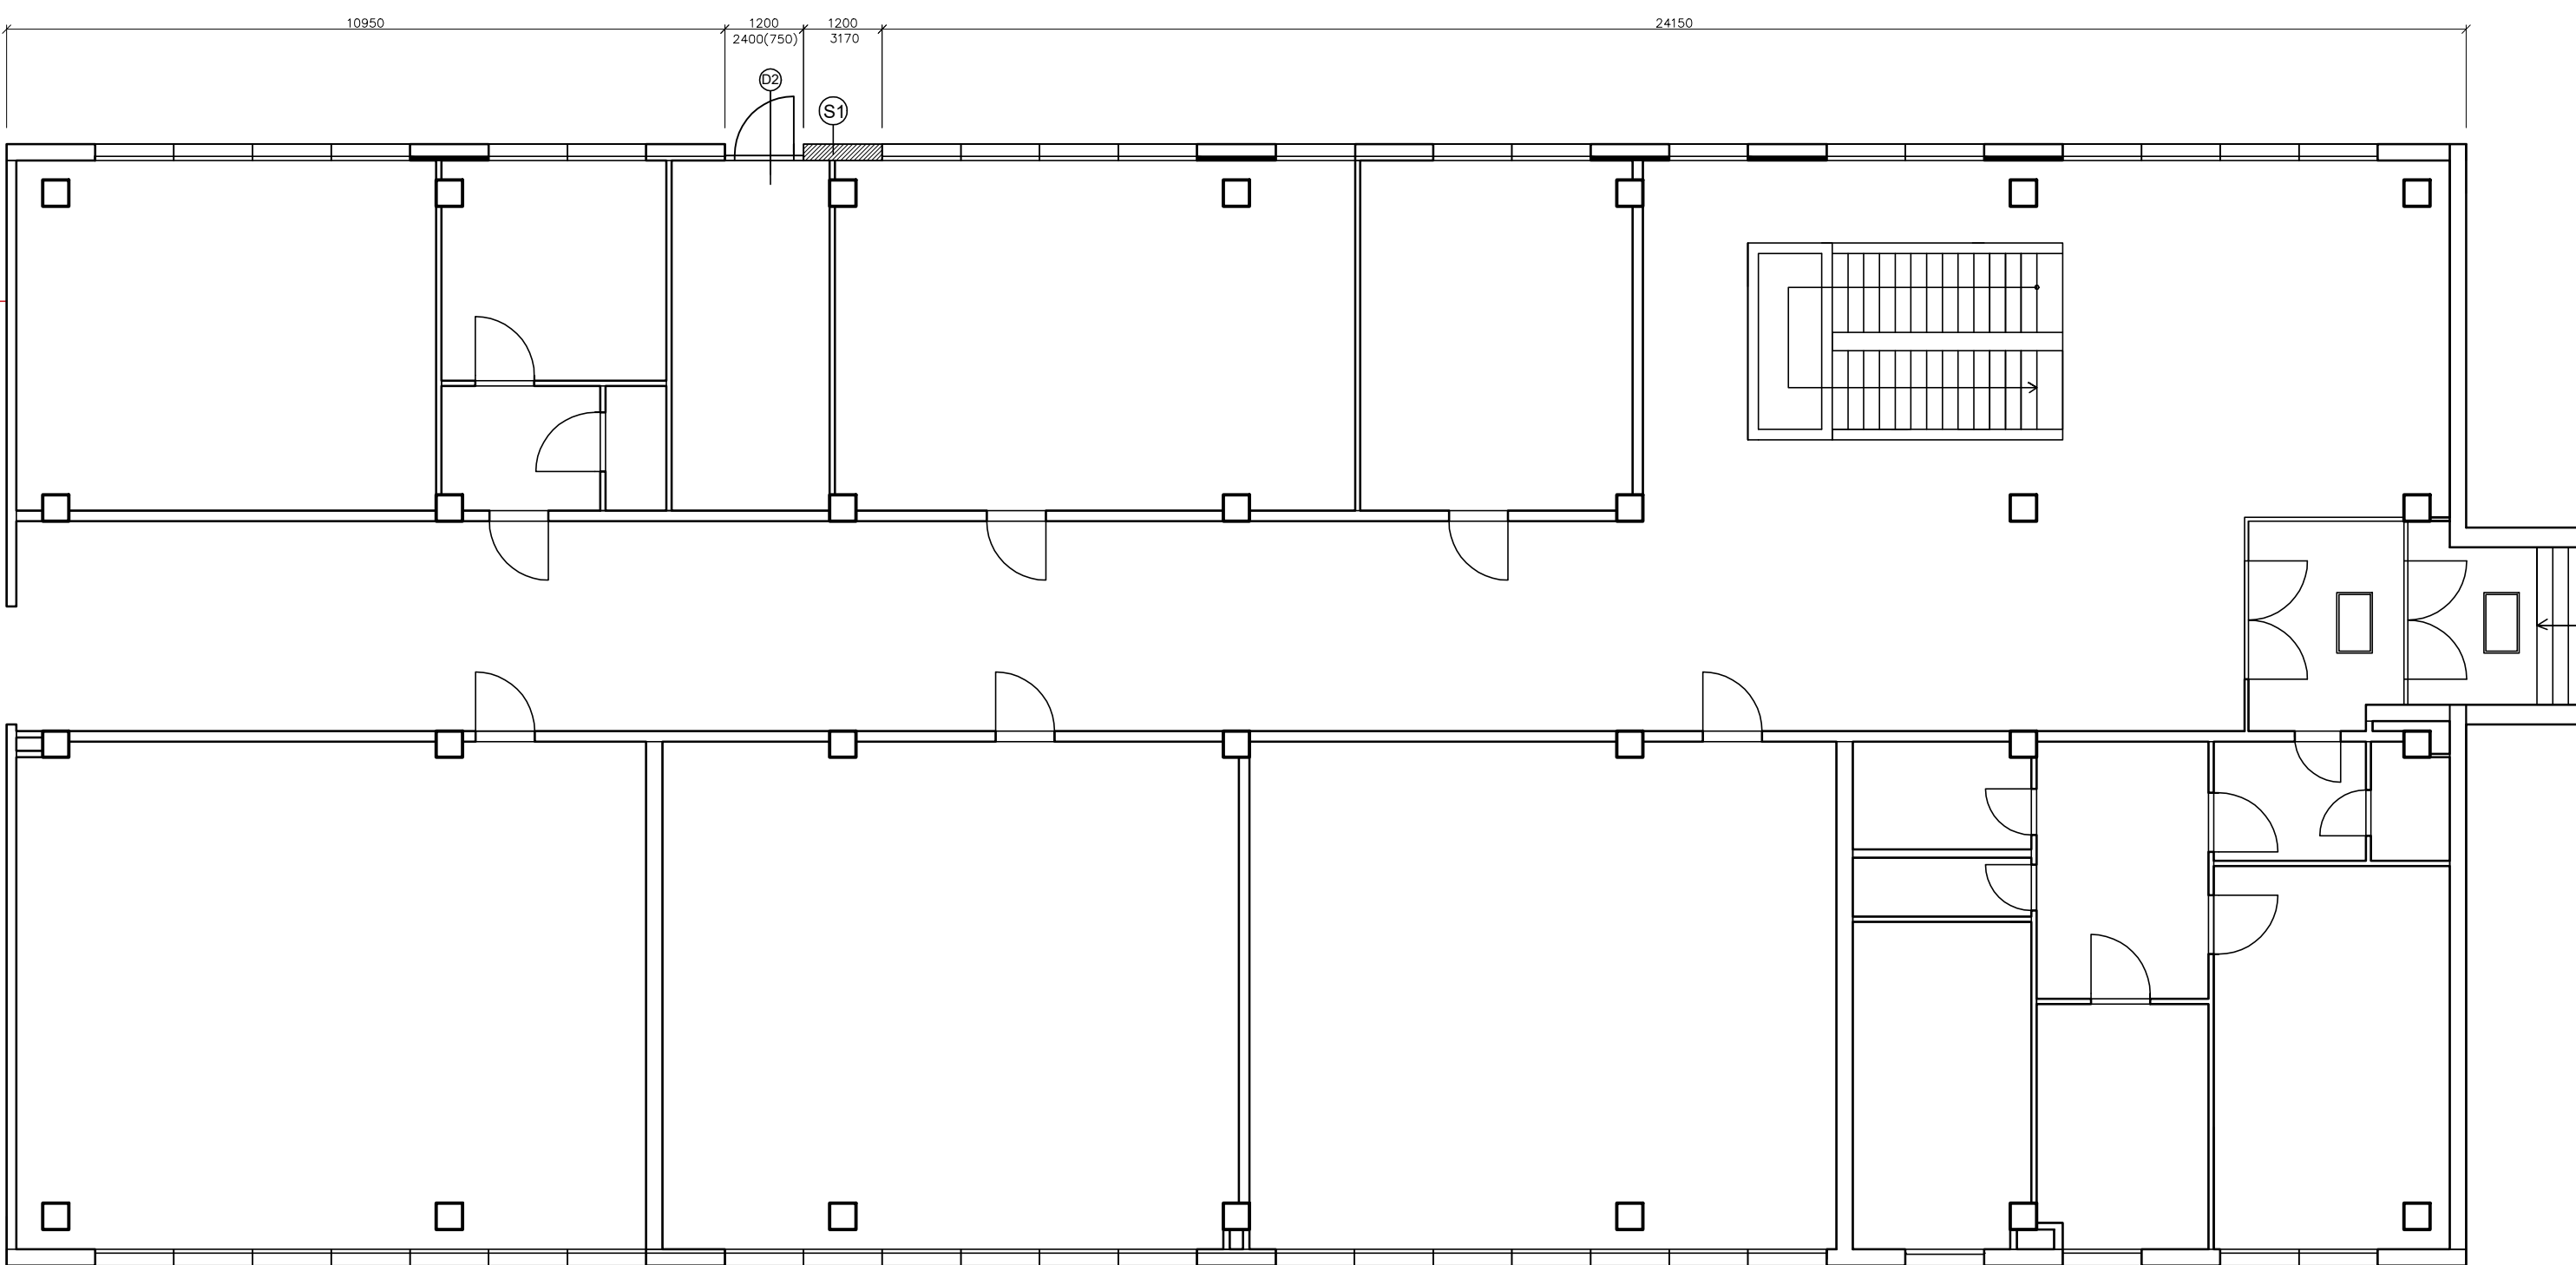


OŘÍZNOUT

UV13Z-0 - DEMOLICE

UV13Z-0 1NP



POHLED ZÁPAD 1NP

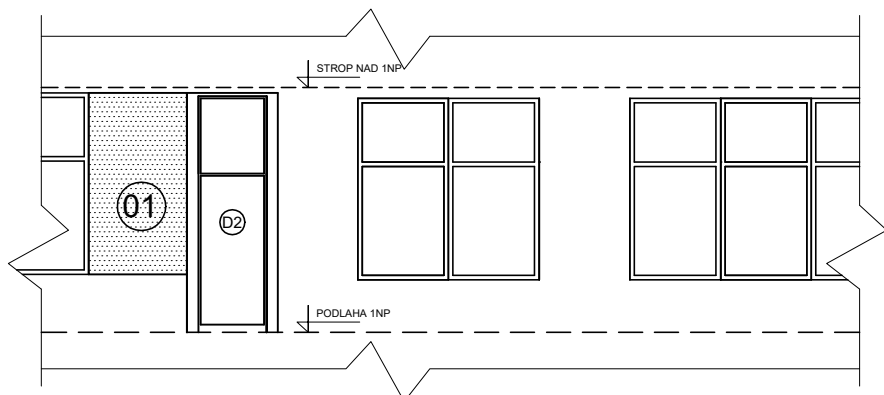

pavilon UKV 14-Z-0

- SKLADBY**
- 01
02
- LEGENDA MATERIÁLŮ**
- STÁVAJÍCÍ KONSTRUKCE
ZDĚNÁ KONSTRUKCE POROBETON 6. 250 mm
PROBARVENÁ OMÍTKA SEDA ZRNO 1.5 mm
- POZNÁMKA:**
- ONNA A DVEŘE JSOU KOTOVÁNA VE SKLADEBNÉM ROZMĚRU
 - PŘED ZAHÁJENÍM VÝROBY JE POTŘEBA VŠECHY ROZMĚRY OVĚŘIT NA STAVBĚ. VÝROBY BUDOU DOBĚRAJENY INVENTOŘEM V PŘÍPADĚ NESROVNALOSTI PROJEKTOVÉ DOKUMENTACE BUDĚ KONTAKTOVÁN PROJEKTANT
 - ONNA BUDOU ZALICOVÁNA S VNITŘNÍ STĚNOU A NÁSLEDNĚ ZEDNICKY ZAPRACOVÁN
 - VZHLÉDEM KE STAVBNÍM NEROVNOSTEM DANÉ STAVBY JE POTŘEBA POČÍTAT S ODCHYLKAMI STAVBNÍCH KONSTRUKCÍ V ROZMĚR 1-10 mm

ORIENTAČNÍ SCHÉMA:

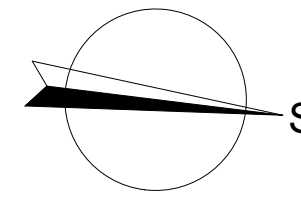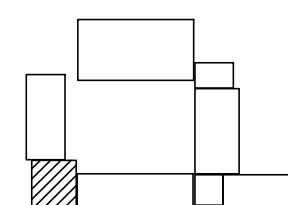

název a místo stavby:		
"Výměna oken ZŠ V. Košáře 6"		
k.ú. Dubina u Ostravy, parc. č. 75/23		
investor:		
Městský obvod Ostrava - Jih, Horní 791/3;700 30 Ostrava-Hrabůvka		
zastoupený Bc. Martinem Bednářem, starostou		
část:		
D.1.1 Architektonicko stavební řešení		
zodpovědný projektant :		
Petr Mareček, ČKAIT 1103789		
vypracoval :		
Petr Mareček, Ing. Richard Vala		
stupeň dokumentace:		
DPS		
výkres:		
UV13Z-0 - NOVÝ STAV		
měřítko:	datum:	formát:
1:100	ÚNOR 2019	A1 (oříznutý)
číslo výkresu:		
D.1.1.17		