



UO 22 - DEMOLICE

UO 22 2NP

POHLED ZÁPAD 2NP

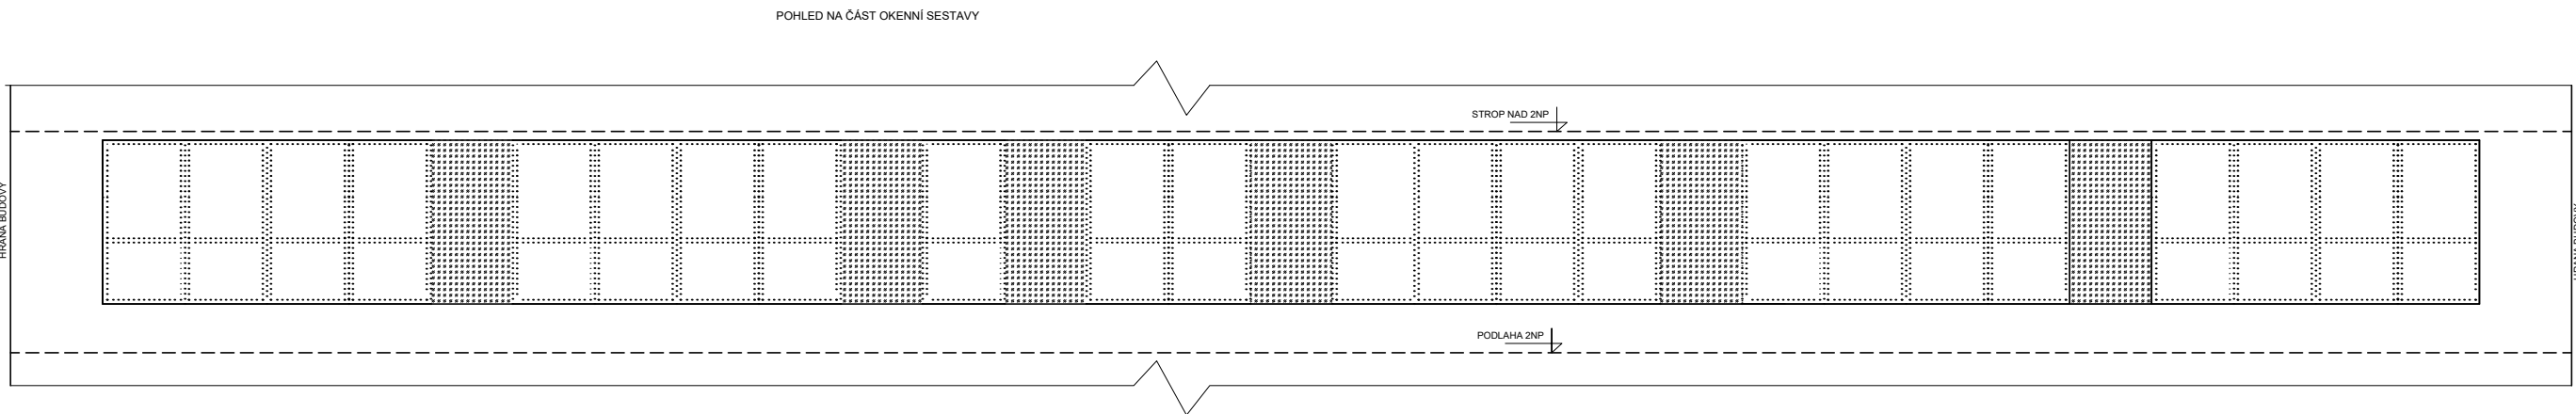


PŮDORYS 2NP

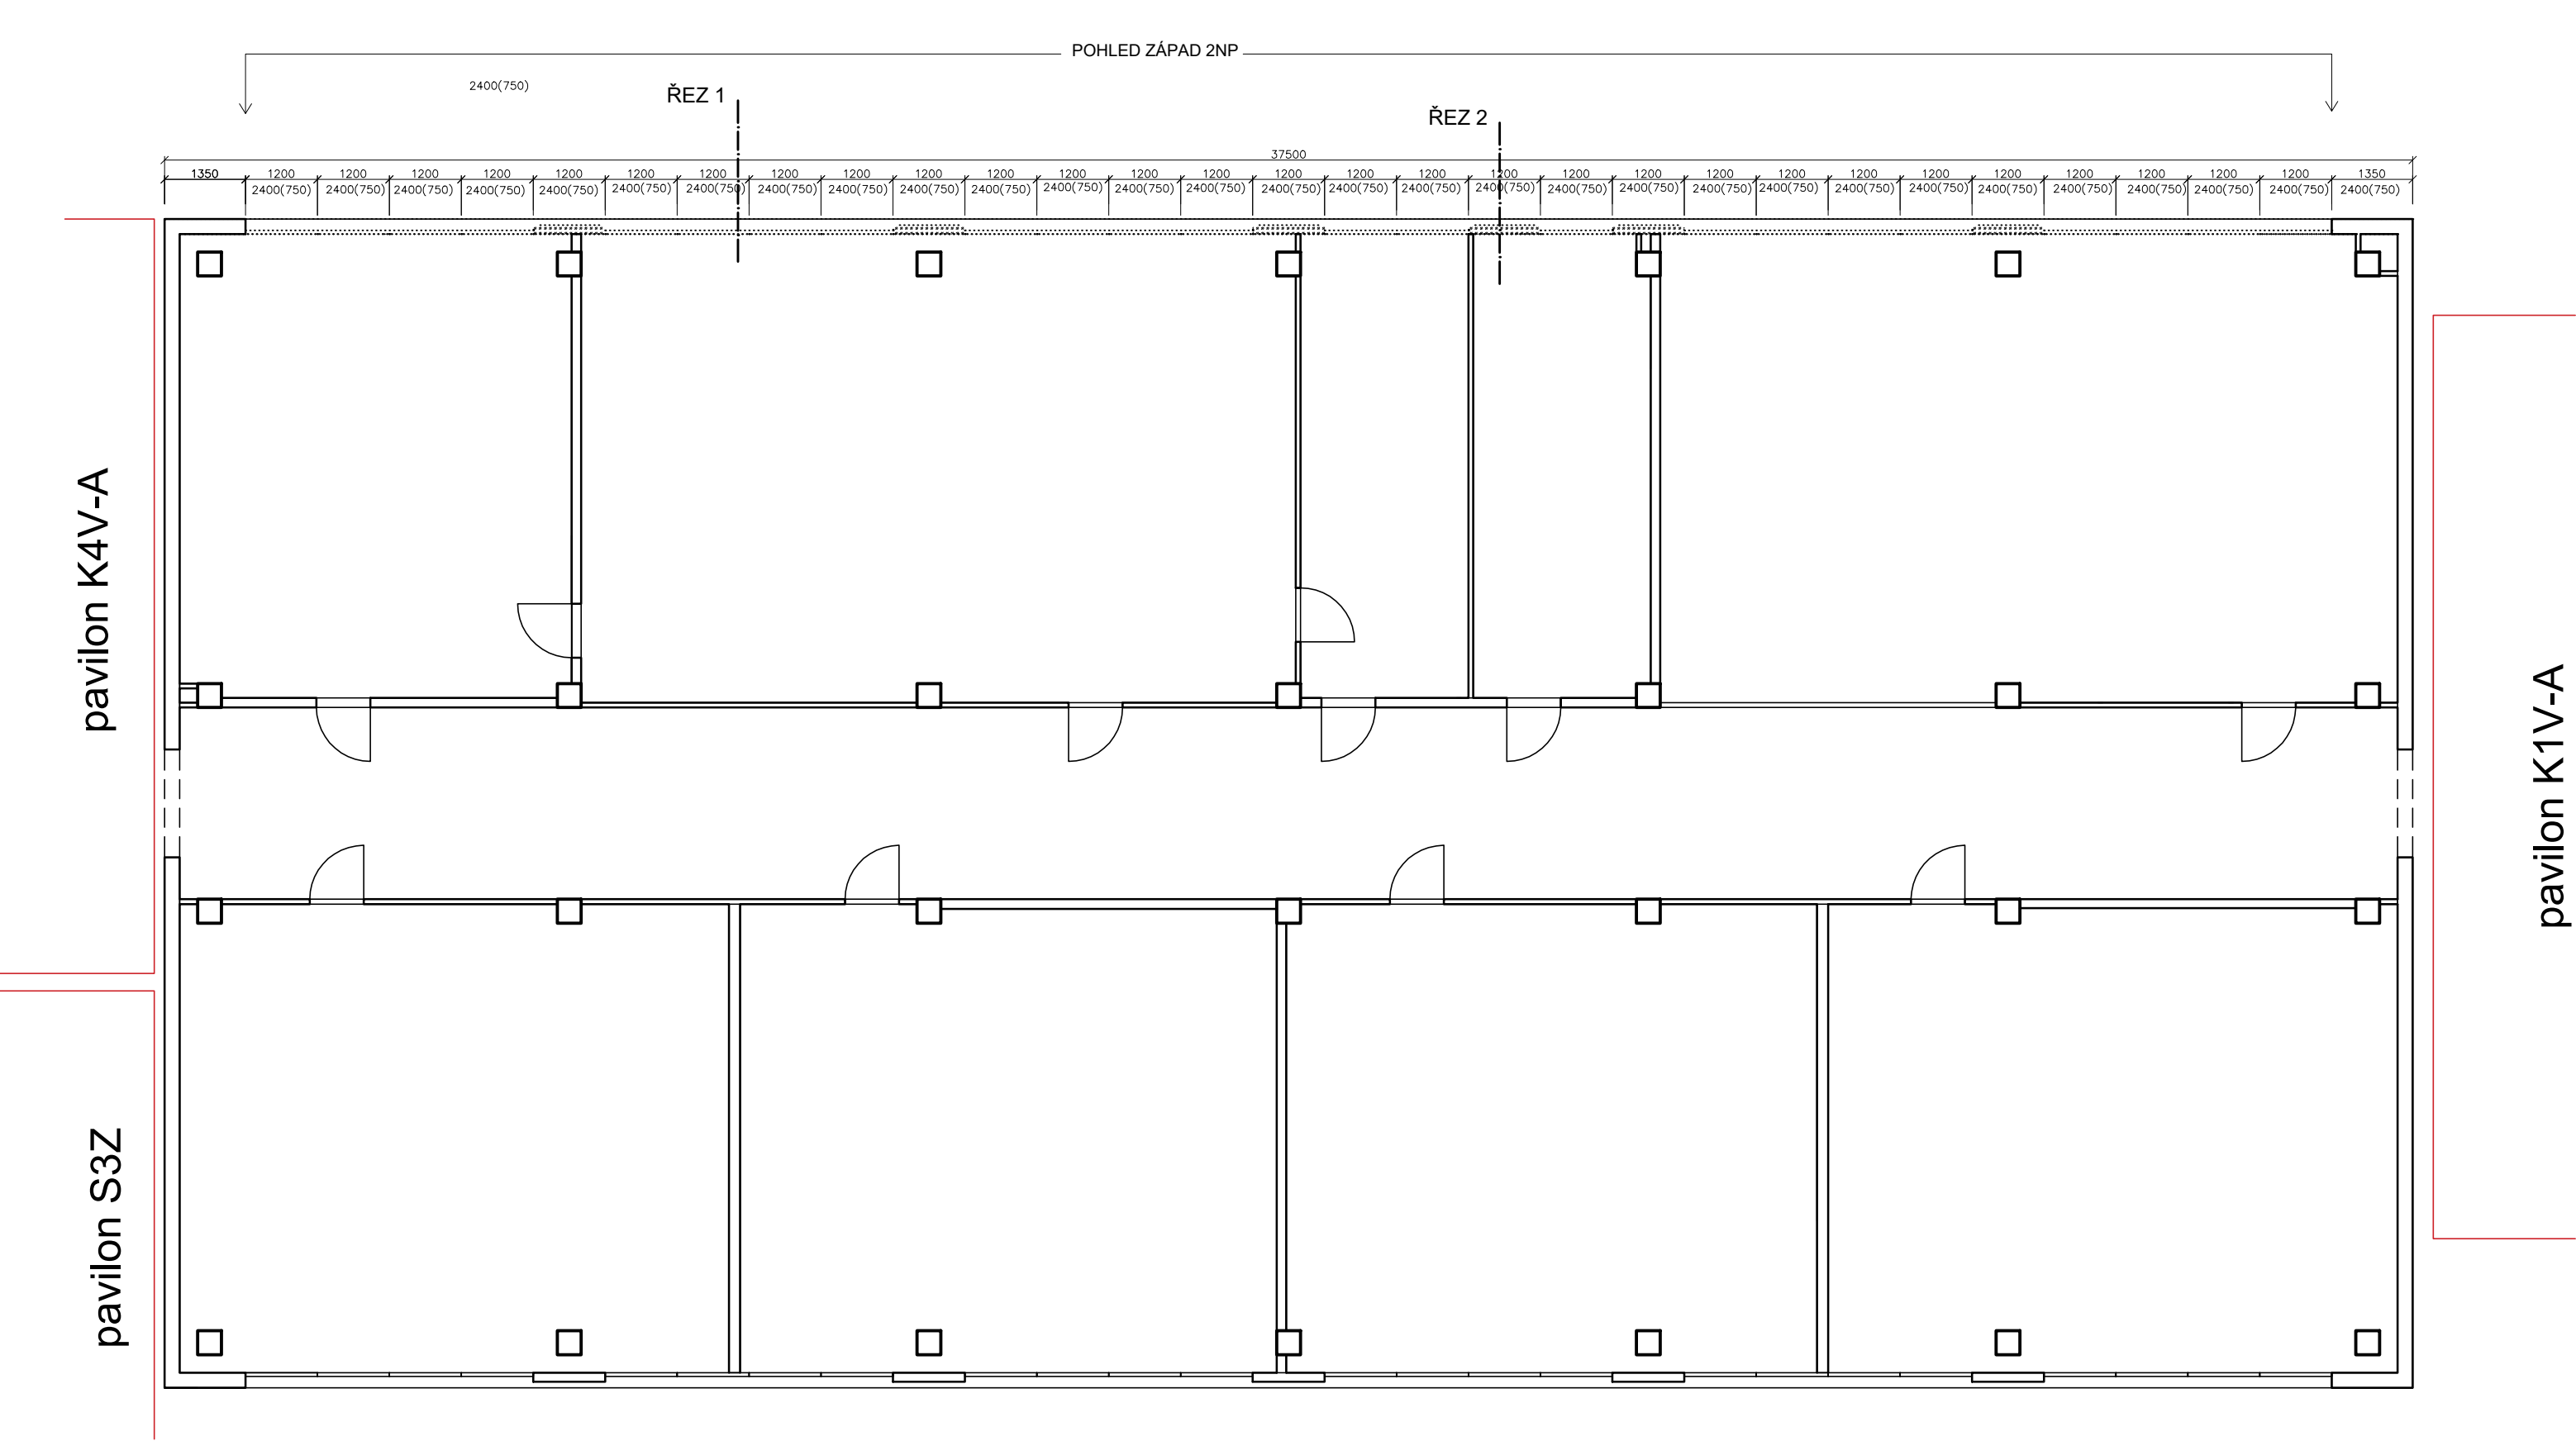


UO 22 3NP


POHLEDY ZÁPAD 3NP

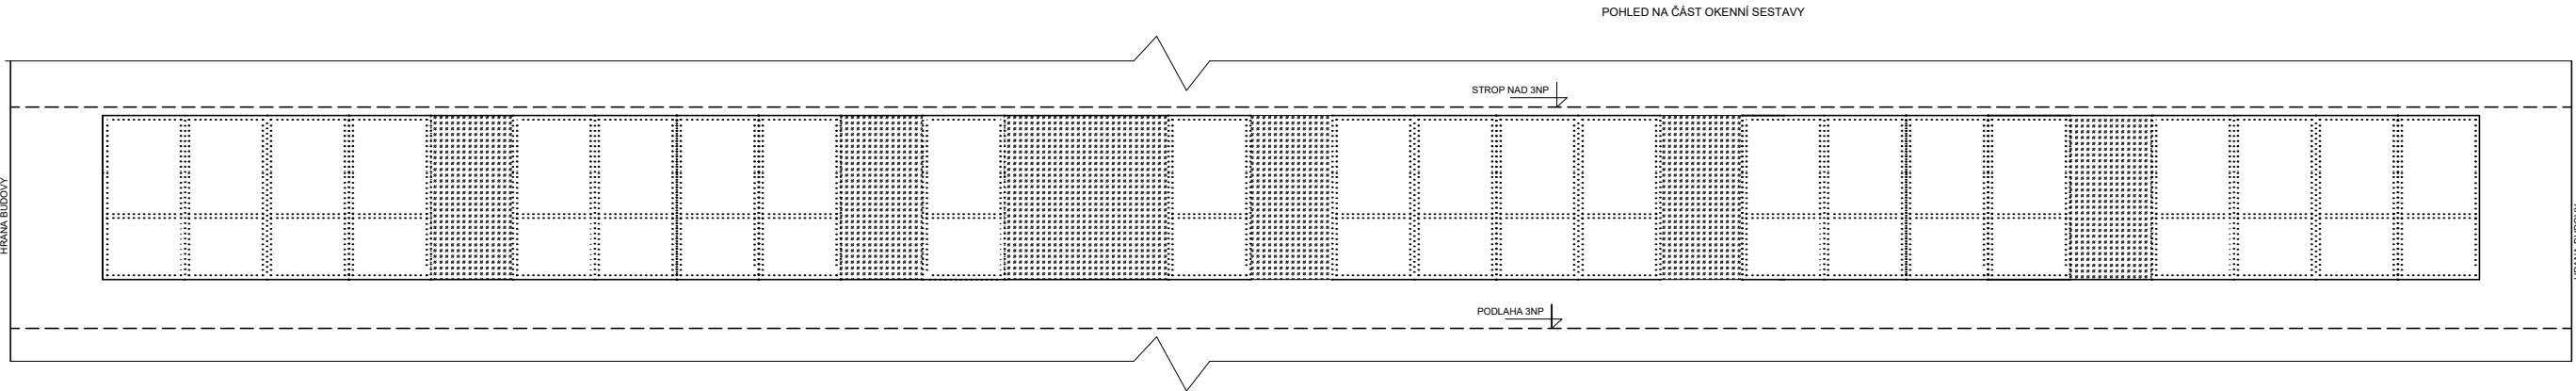


PŮDORYS 3NP

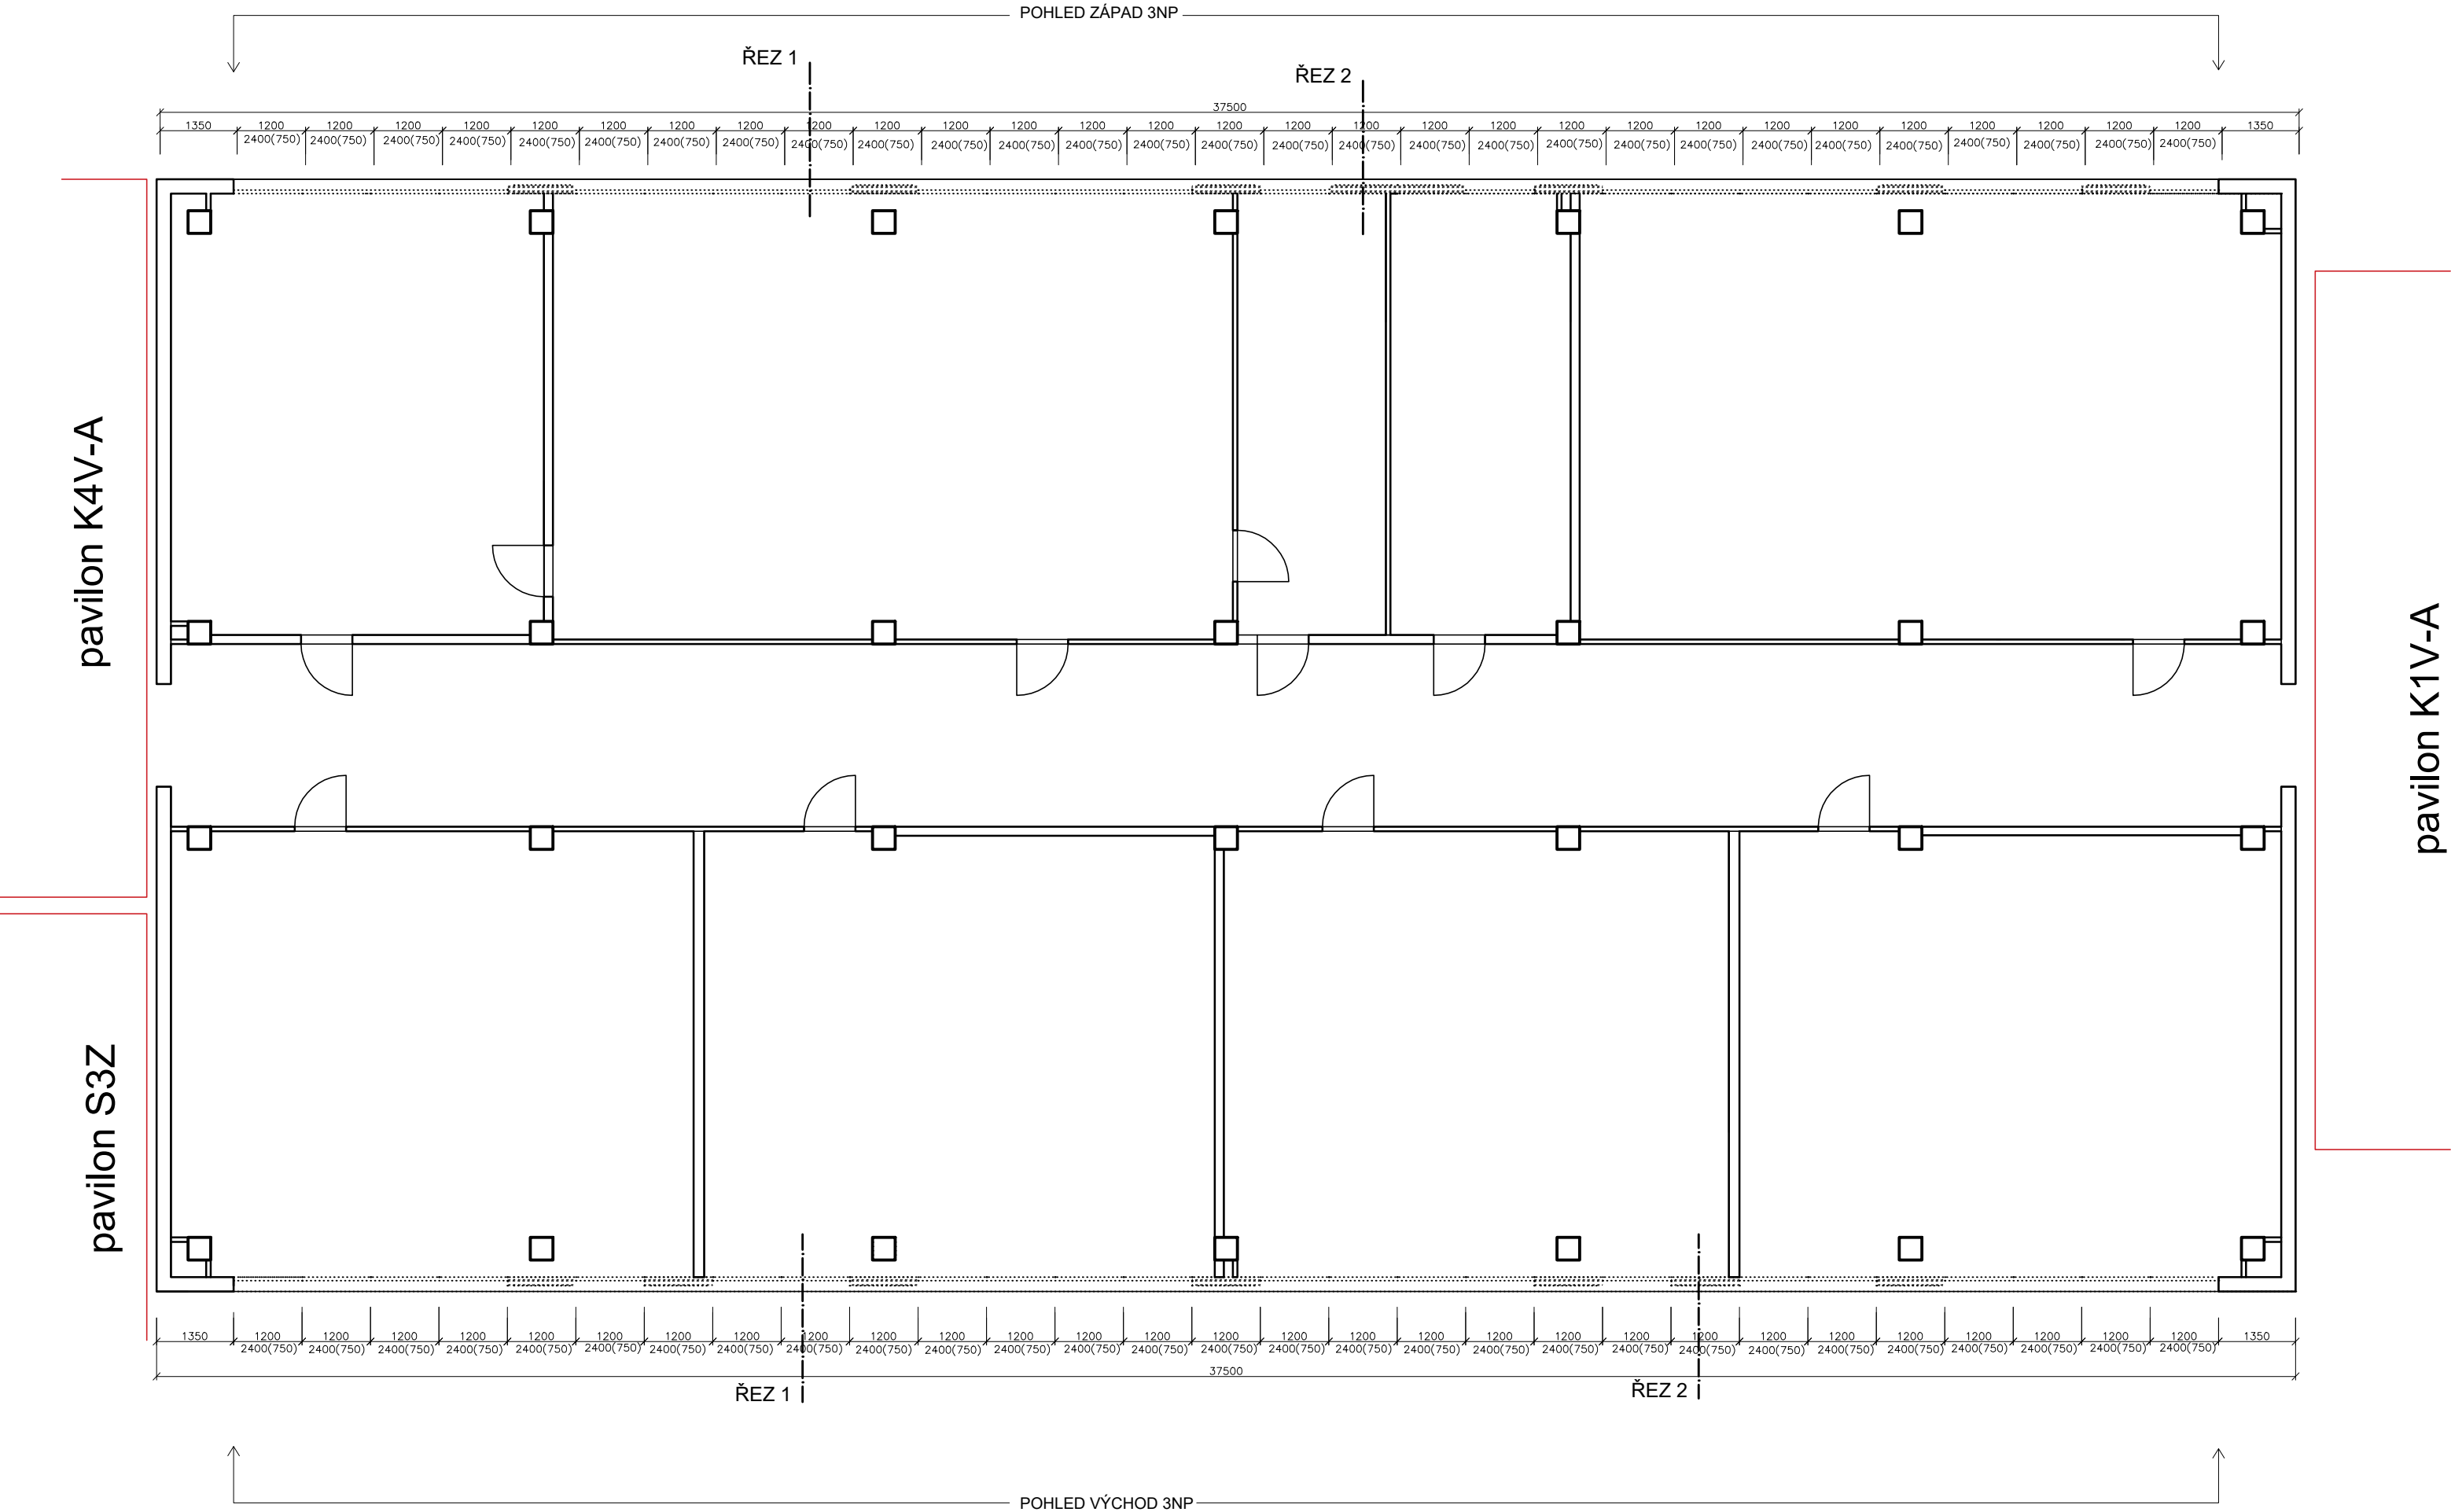

POHLEDY VÝCHOD 3NP

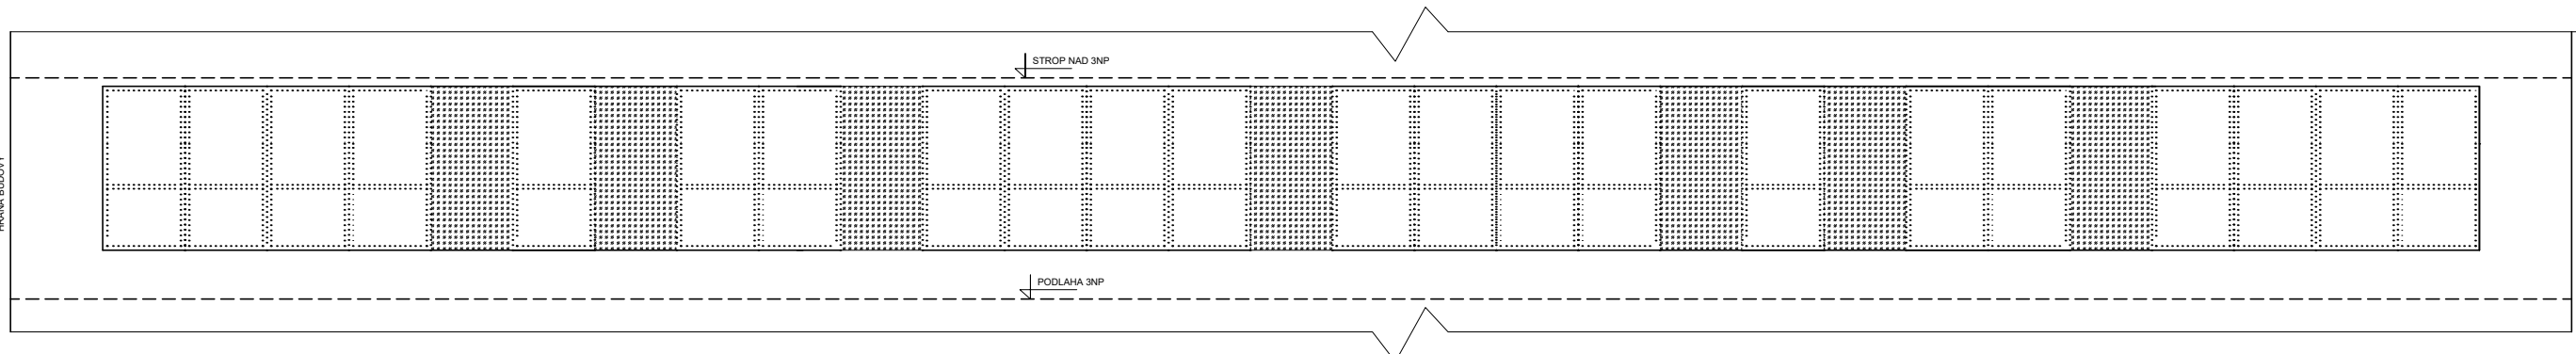

ŘEZ 1

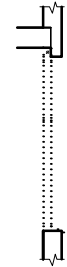

ŘEZ 2





LEGENDA MATERIÁLŮ

- STAVAJÍCÍ KONSTRUKCE
- BOURANÉ KONSTRUKCE
- BOURANÉ KONSTRUKCE

POZNÁMKA:
BUDOU ODSTRANĚNÝ PLECHOVÉ PARAPETY V MÍSTĚ DEMONTOVANÝCH OKEN A MEZOKLENĚCH PLYNŮ SLOUPŮ.

ORIENTAČNÍ SCHÉMA:

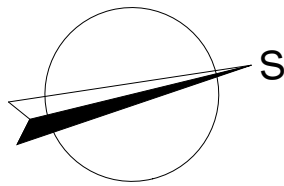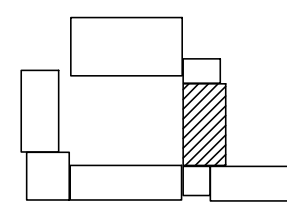

název a místo stavby:
"Výměna oken ZŠ V. Košáře 6"

K.ú. Dubina u Ostravy, parc. č. 75/23

investor:
Městský obvod Ostrava - Jih, Horní 791/3;700 30 Ostrava-Hrabůvka
zastoupený Bc. Martinem Bednářem, starostou

část:
D.1.1 Architektonicko stavební řešení

zodpovědný projektant :
Petr Mareček, ČKAIT 1103789

vypracoval :
Petr Mareček, Ing. Richard Vala

stupeň dokumentace:
DPS

výkres:
UO 22-DEMOLICE

měřítko: datum: formát:
1:100 ÚNOR 2019 A1

číslo výkresu:
D.1.1.05