



K4V A - DEMOLICE

K4V A 1NP -

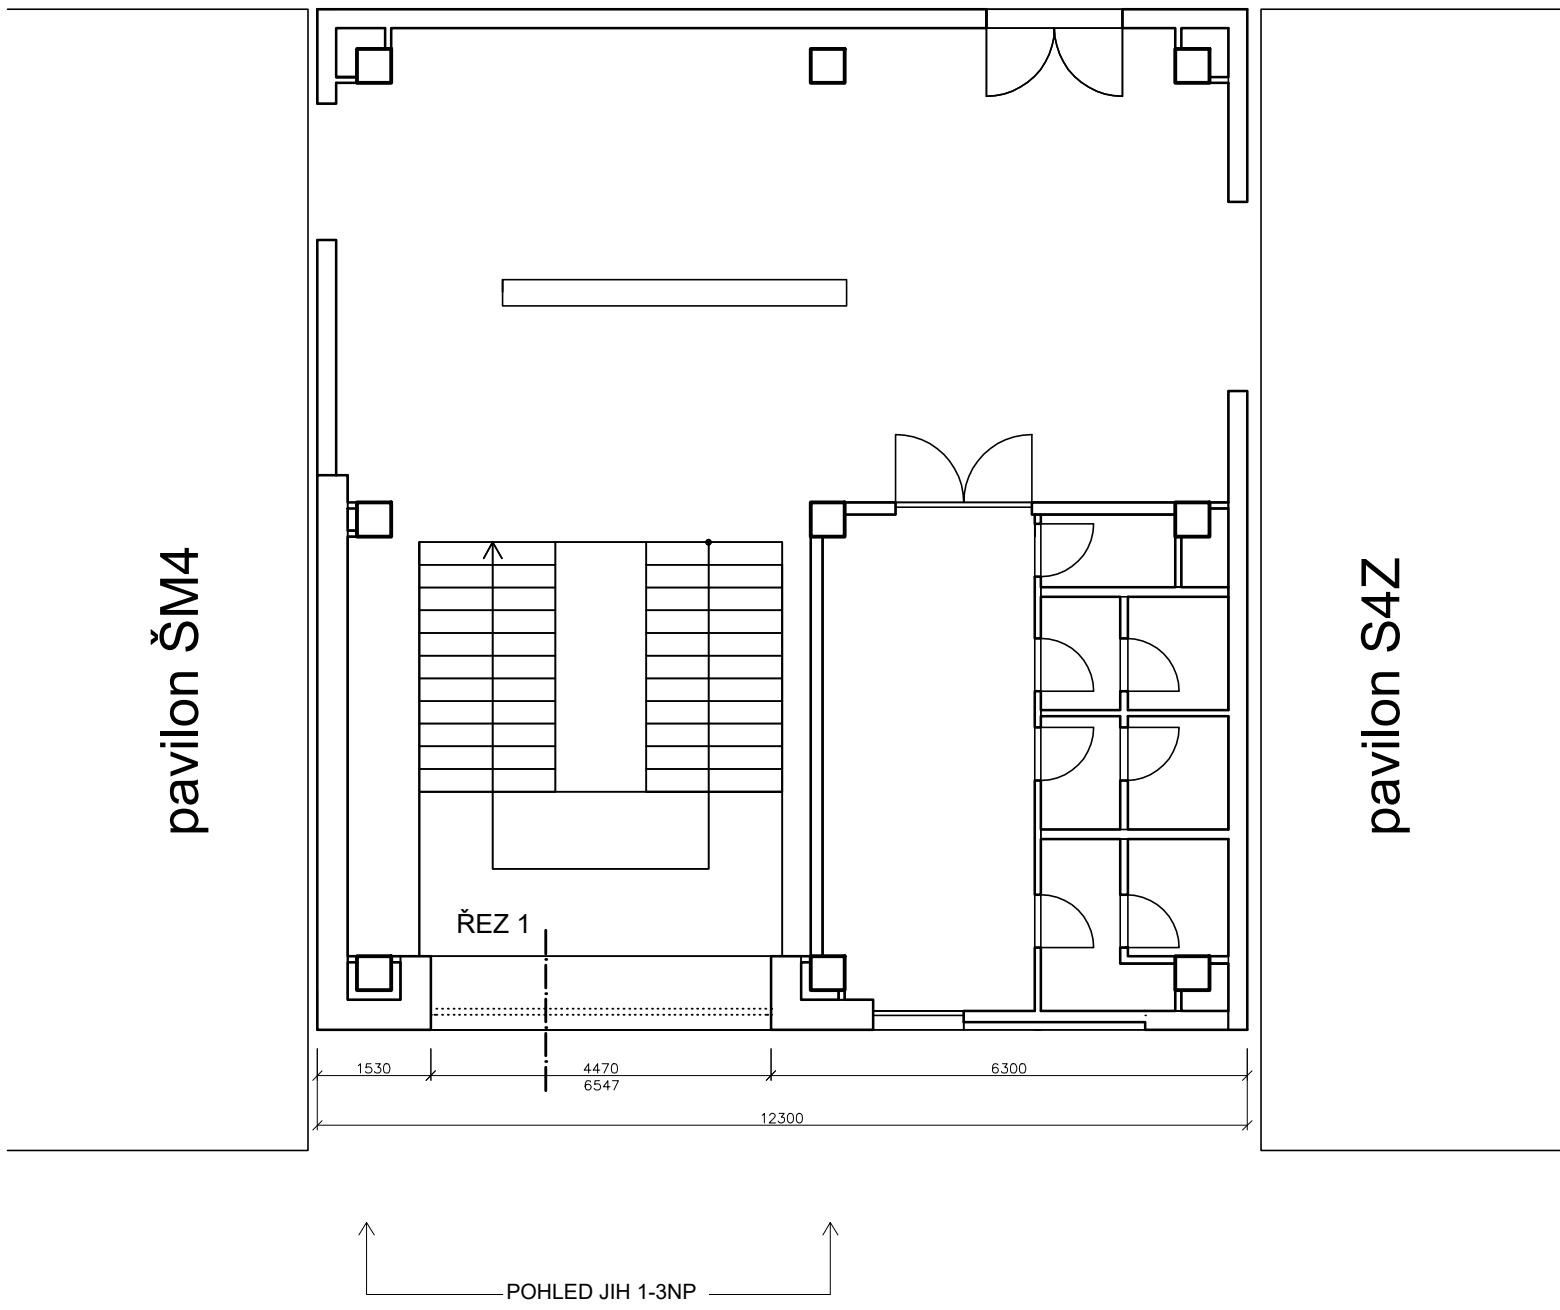

POHLED JIH 1-3NP




ŘEZ 1

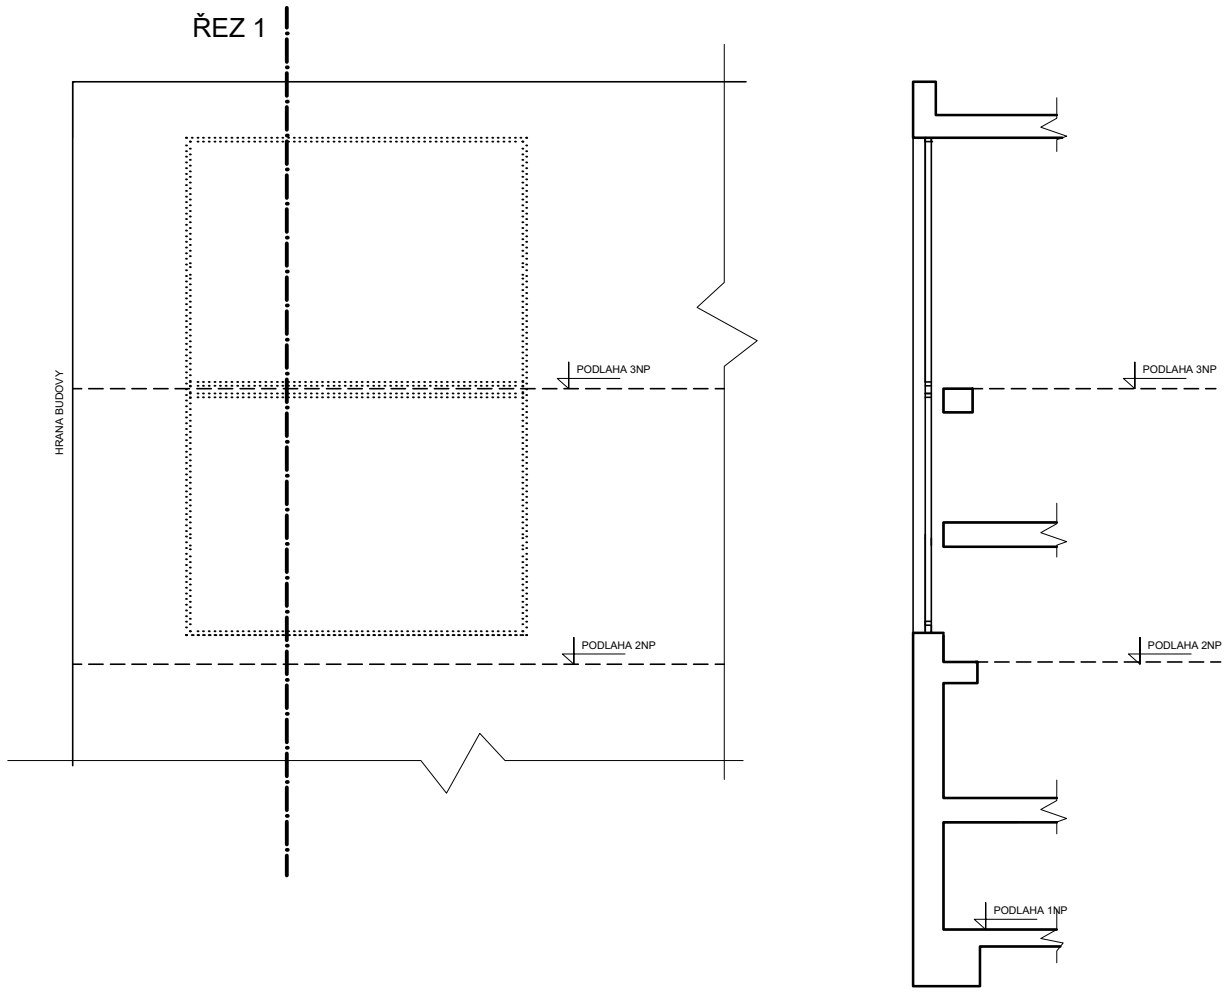


POHLED VÝCHOD 3NP

POHLED ZÁPAD 3NP


ŘEZ 2

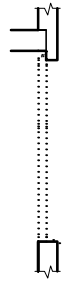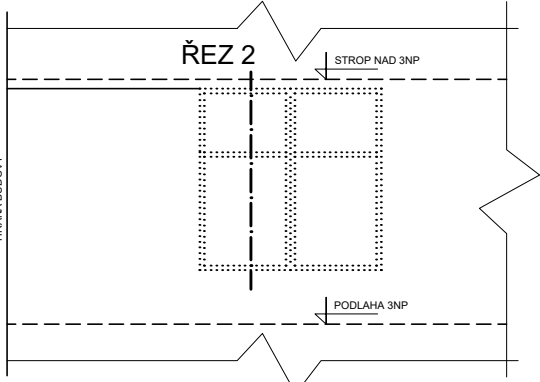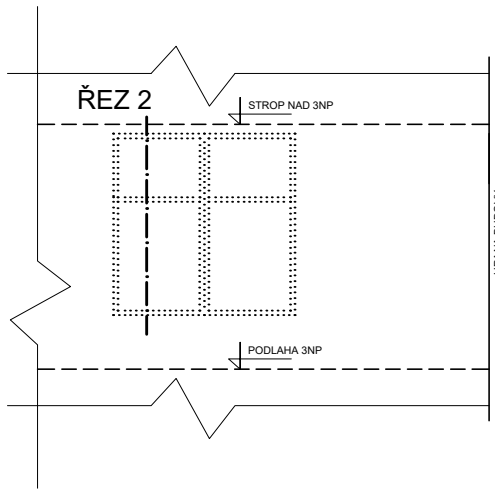

K4V A 2NP

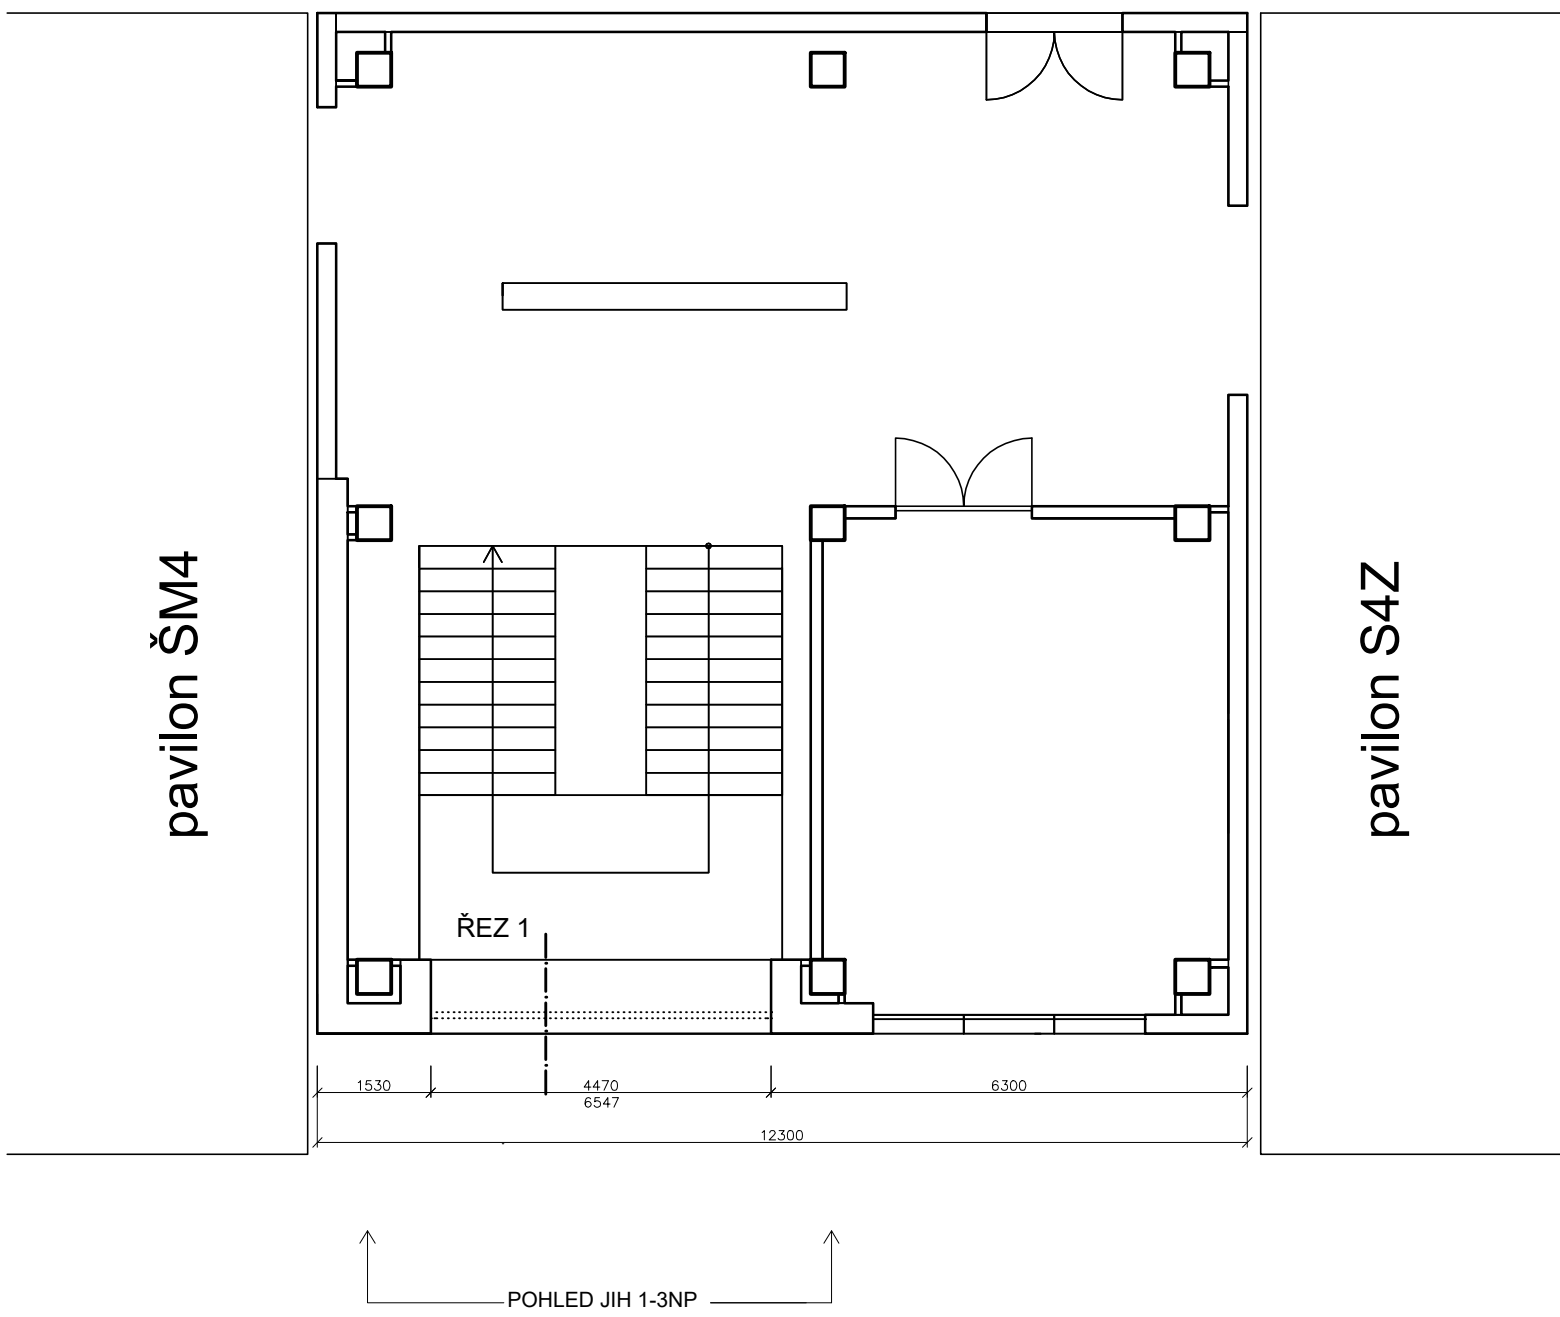

K4V A 3NP


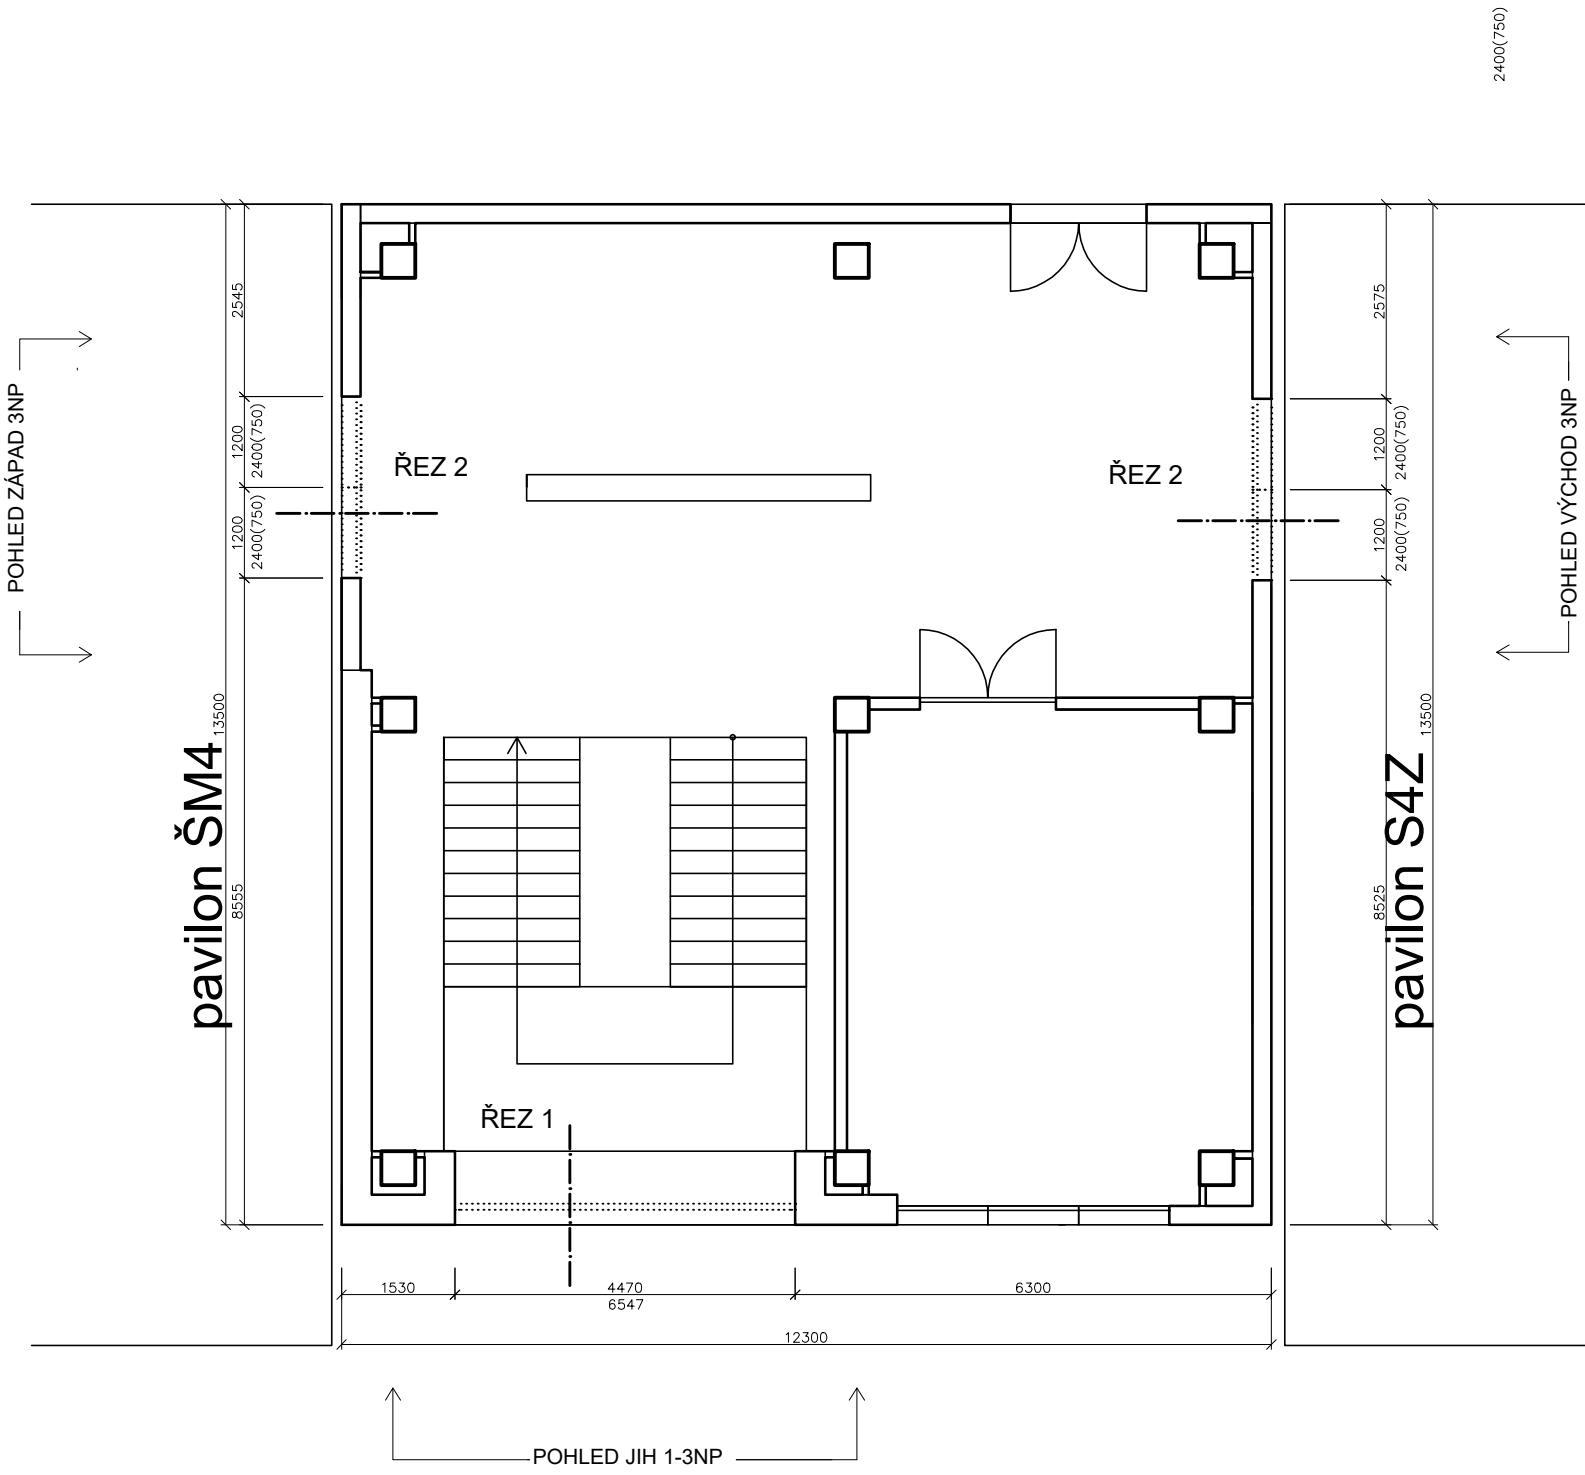


LEGENDA MATERIÁLŮ

- STÁVAJÍCÍ KONSTRUKCE
- BOURANÉ KONSTRUKCE
- BOURANÉ KONSTRUKCE

POZNÁMKA:
JEDNOU ODBITÝMÍ PLECHOVÝMI PÁNEŽI V MÍSTĚ DEMONTOVANÝCH
OKEN A MEZIKONKOVÝCH SLUPKÁCH

ORIENTAČNÍ SCHÉMA:

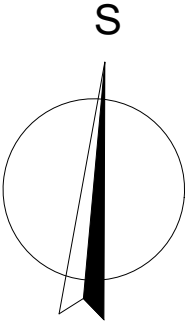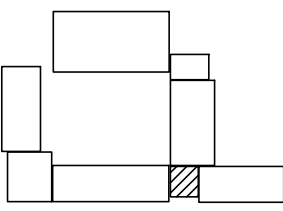

název a místo stavby:
"Výměna oken ZŠ V. Košáře 6"

k.ú. Dubina u Ostravy, parc. č. 75/23

investor:
Městský obvod Ostrava - Jih, Horní 791/3;700 30 Ostrava-Hrabůvka
zastoupený Bc. Martinem Bednářem, starostou

D.1.1 Architektonicko stavební řešení

zodpovědný projektant :
Petr Mareček, ČKAIT 1103789

vypracoval :
Petr Mareček, Ing. Richard Vala

stupeň dokumentace:
DPS

výkres:
K4V A - DEMOLICE

měřítko: datum: formát:
1:100 ÚNOR 2019 A1

číslo výkresu:
D.1.1.06