



# ŠM4D - DEMOLICE

## ŠM4D 1NP

POHLED SEVER 1NP

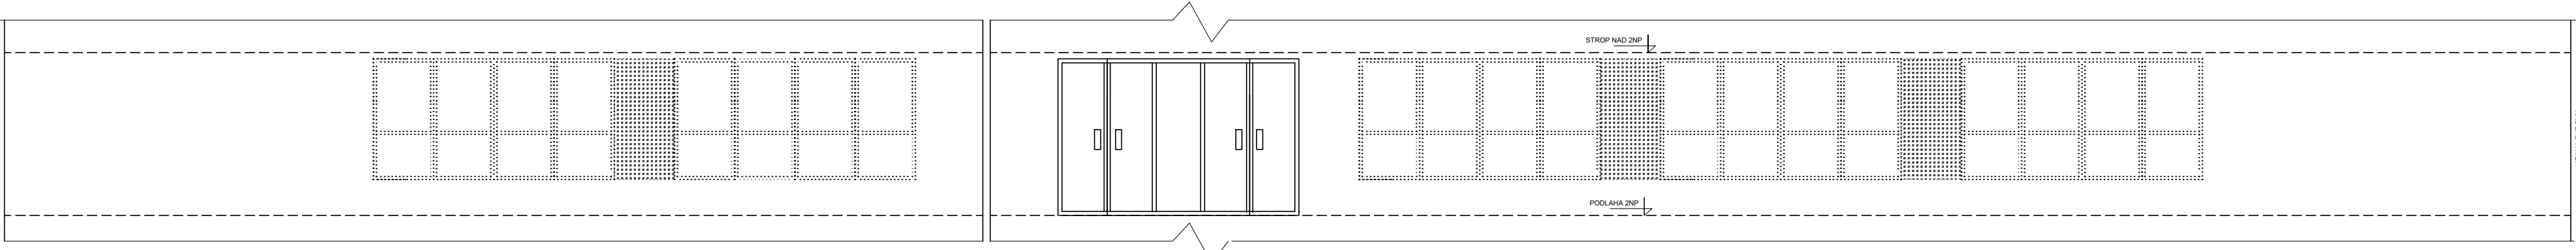


PŮDORYS 1NP

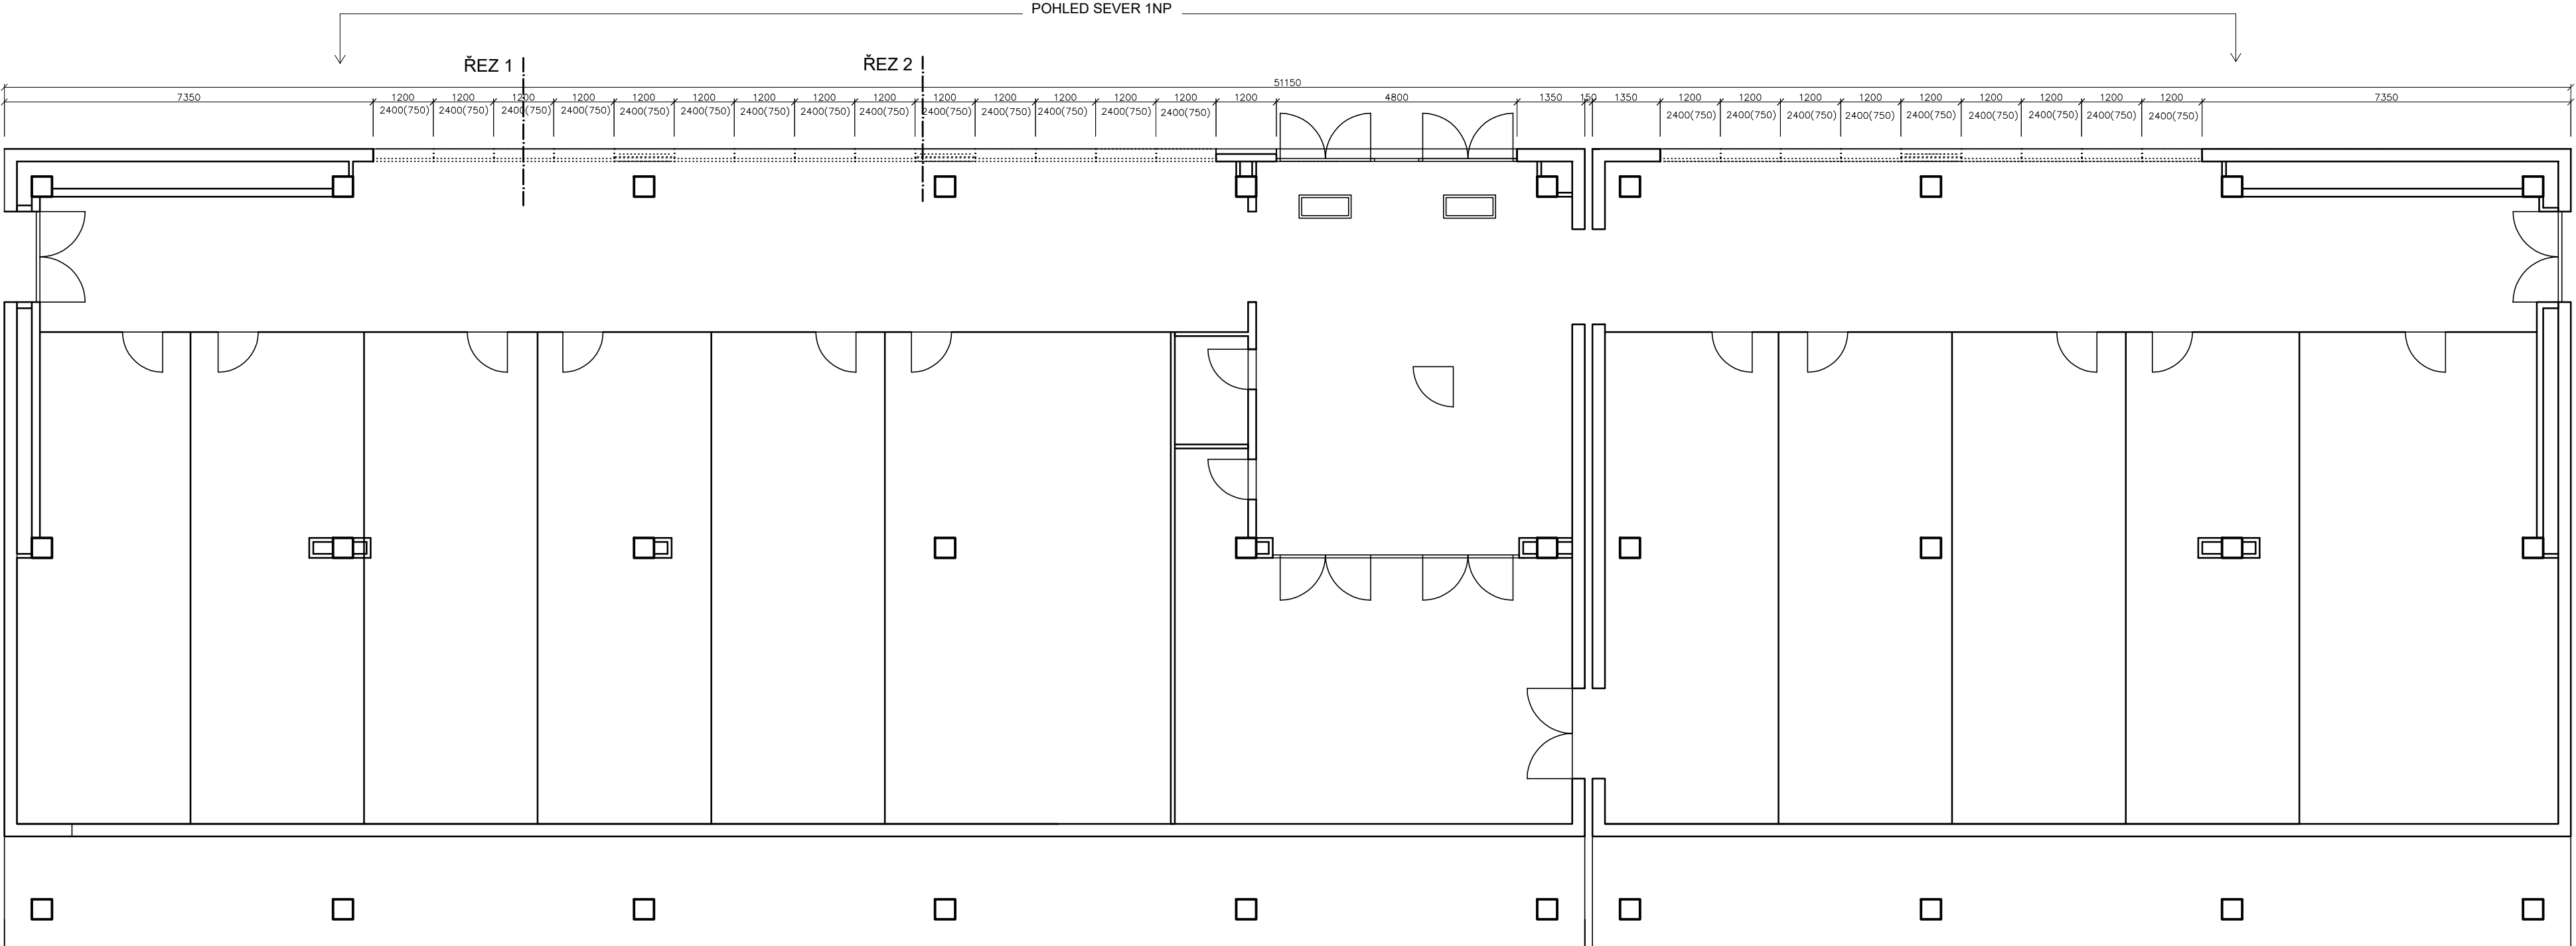


## ŠM4D 2NP

POHLED SEVER 2NP

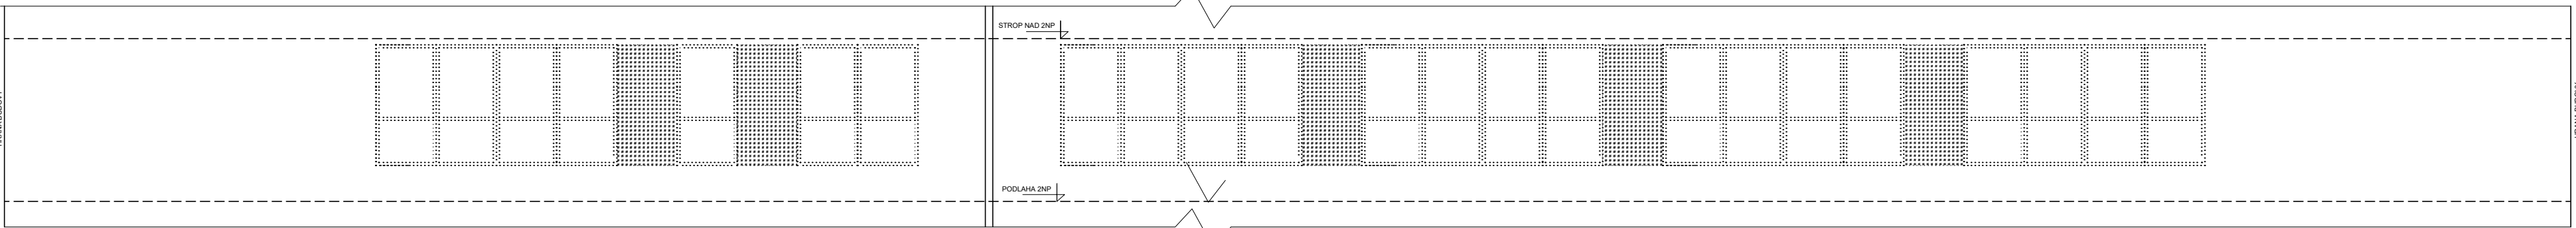


PŮDORYS 2NP

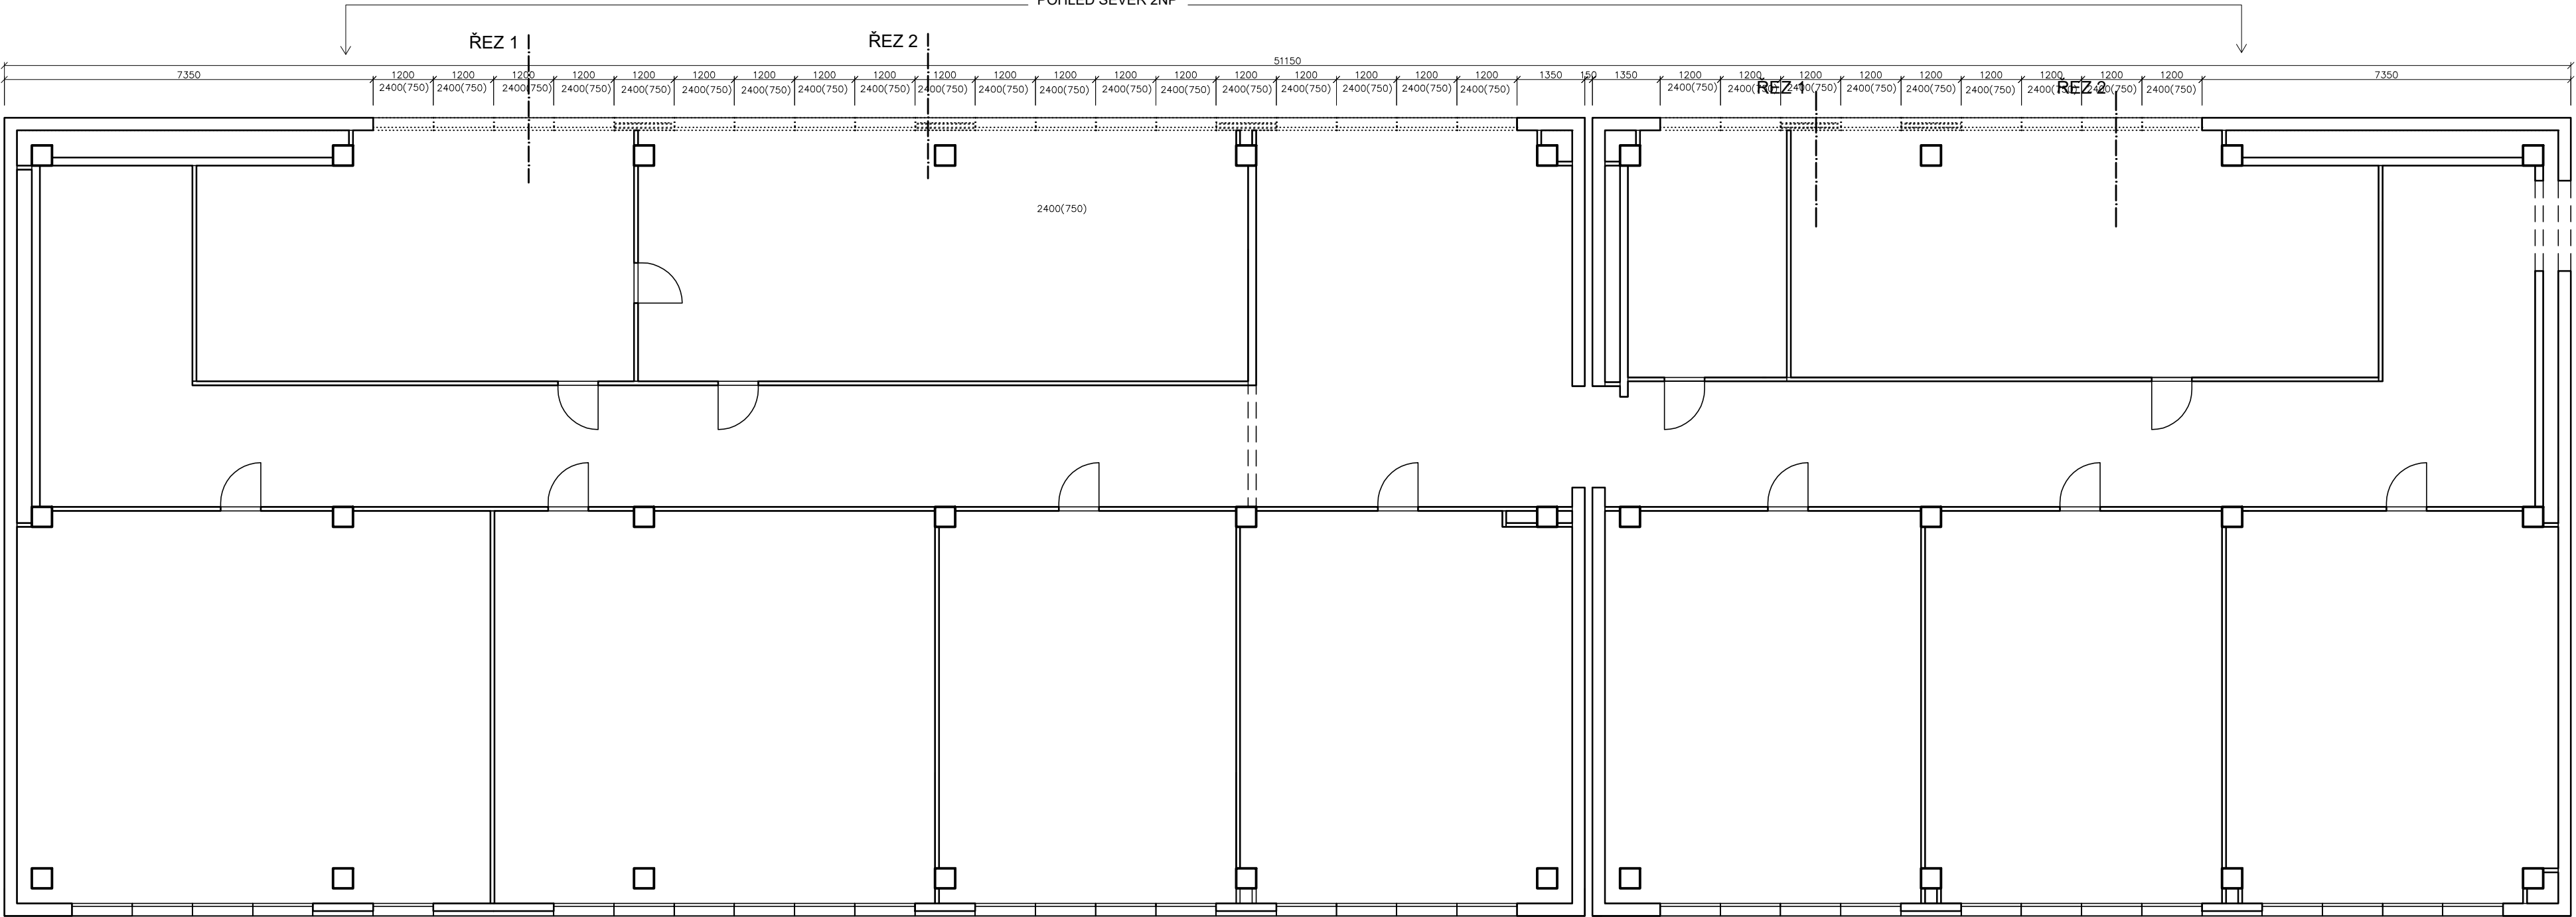


ŘEZ 1



ŘEZ 2

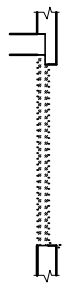


LEGENDA MATERIÁLŮ

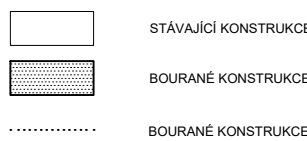


POZNÁMKA:

-BUDOU ODSTRANĚNÝ PLECHOVÉ PARAMETRY V MÍSTĚ DEMONTOVANÝCH OKEN A MEZIKRÉNNÍCH PLNÝCH SLOUPKŮ

ORIENTAČNÍ SCHÉMA:

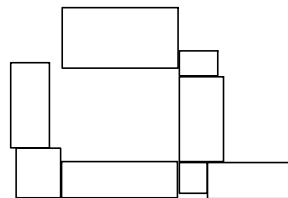

S

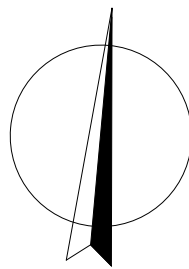

název a místo stavby:

"Výměna oken ZŠ V. Košáře 6"

k.ú. Dubina u Ostravy, parc. č. 75/23

investor:  
Městský obvod Ostrava - Jih, Horní 791/3;700 30 Ostrava-Hrabůvka  
zastoupený Bc. Martinem Bednářem, starostou

D.1.1 Architektonicko stavební řešení

zodpovědný projektant :  
Petr Mareček, ČKAIT 1103789

vypracoval :  
Petr Mareček, Ing. Richard Vala

stupeň dokumentace:  
DPS

výkres:  
ŠM4D - DEMOLICE

měřítko: datum: formát:  
1:100 ÚNOR 2019 A1

číslo výkresu:  
D.1.1.07