



K1V-A - DEMOLICE

K1V-A 1NP

POHLED SEVER 1NP

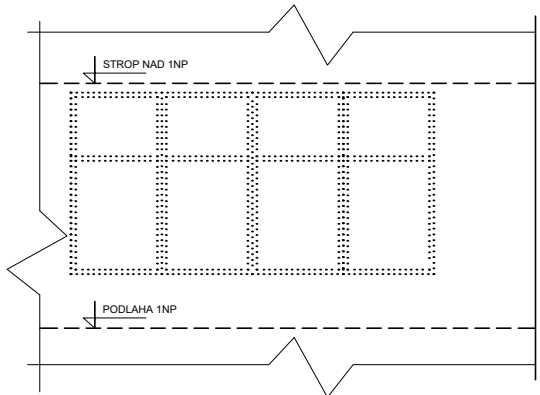


PŮDORYS 1NP

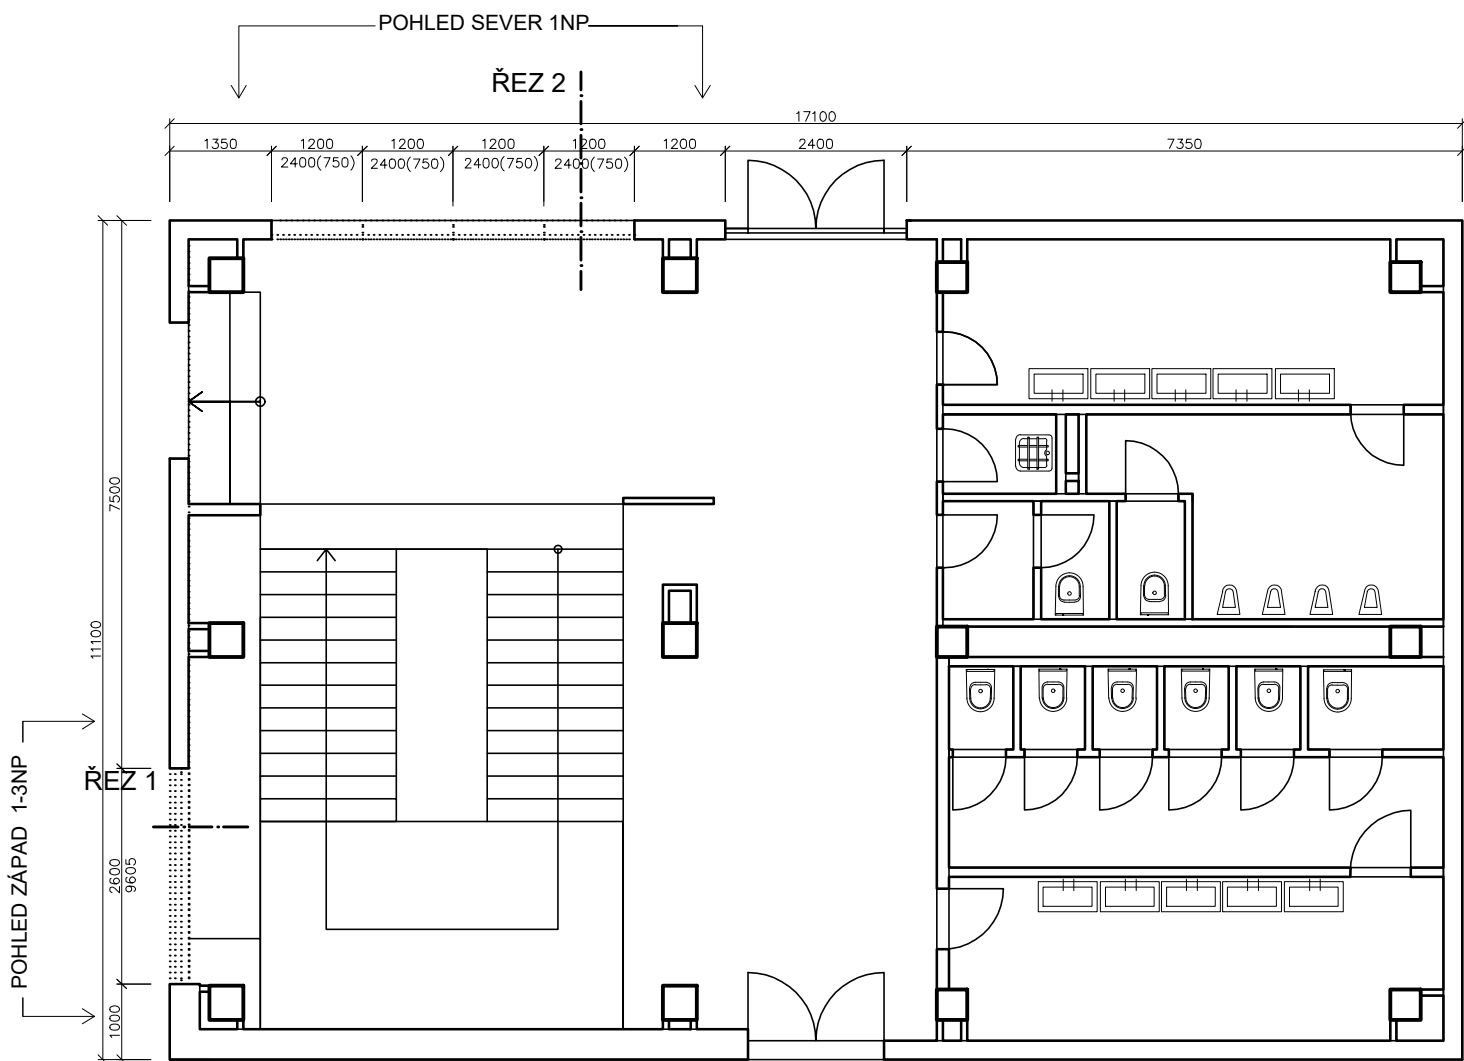


K1V-A 2NP

POHLED SEVER 2NP

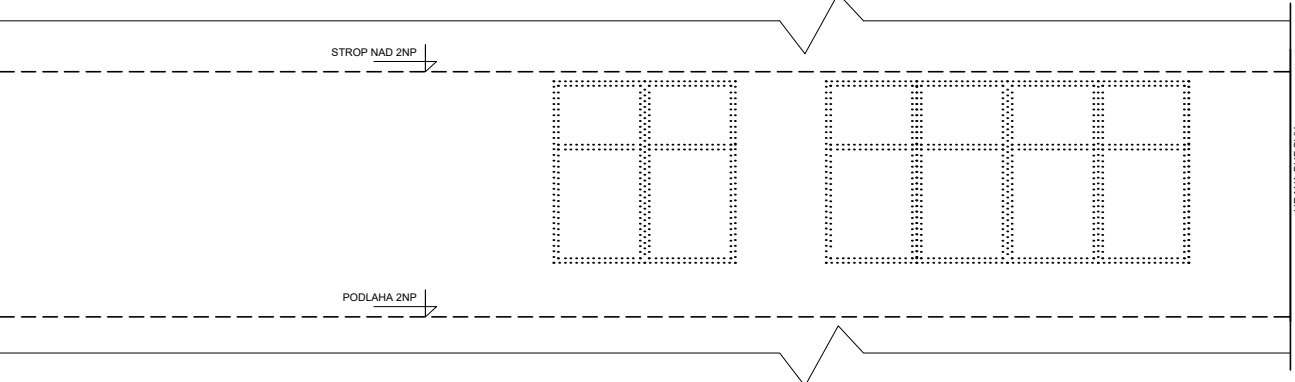


PŮDORYS 2NP

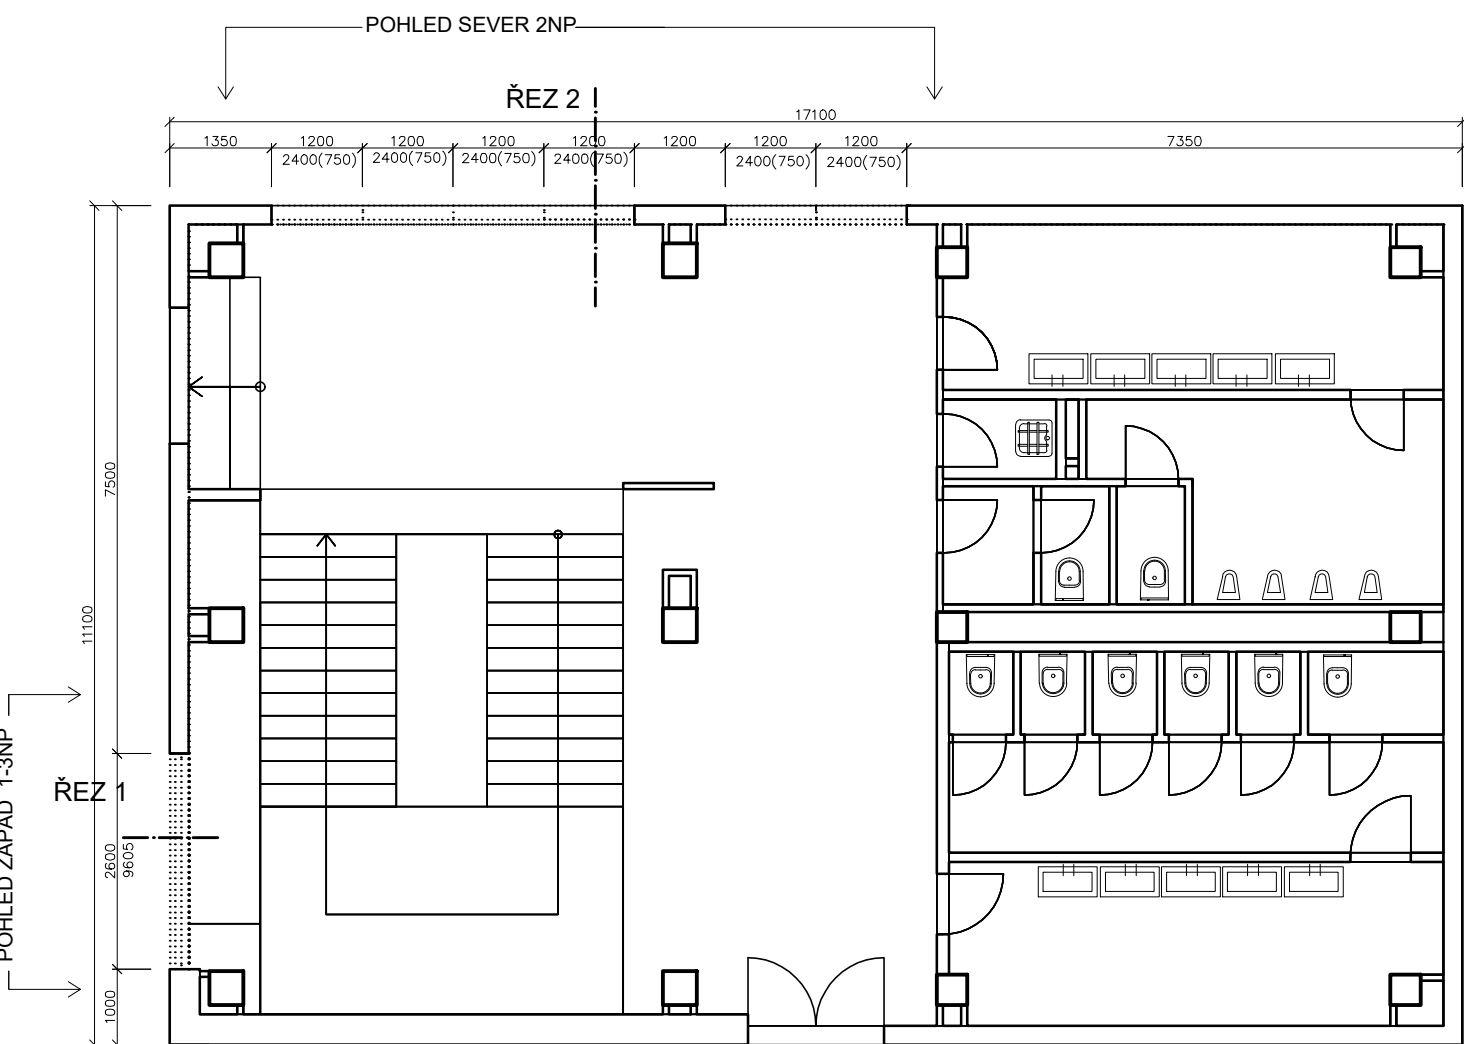


K1V-A 3NP


POHLED SEVER 3NP

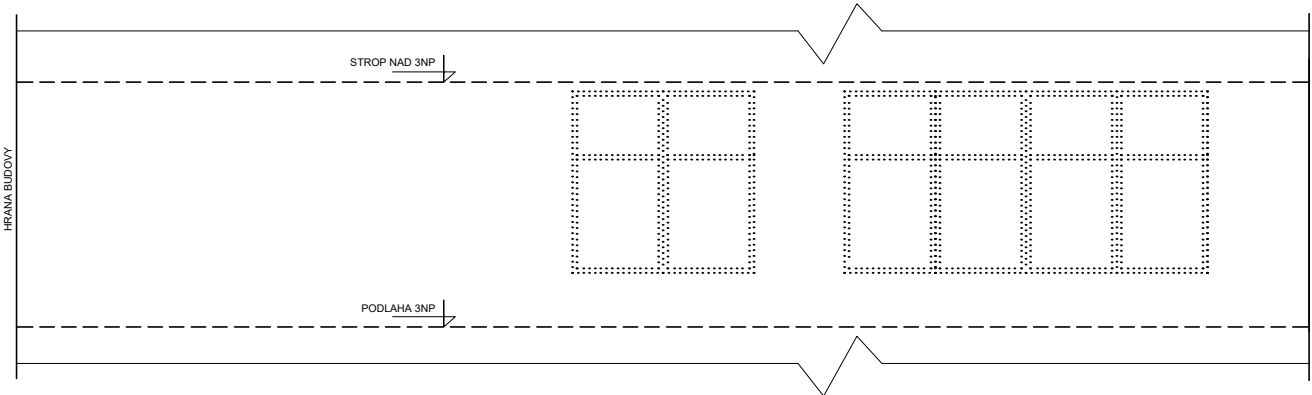


PŮDORYS 3NP

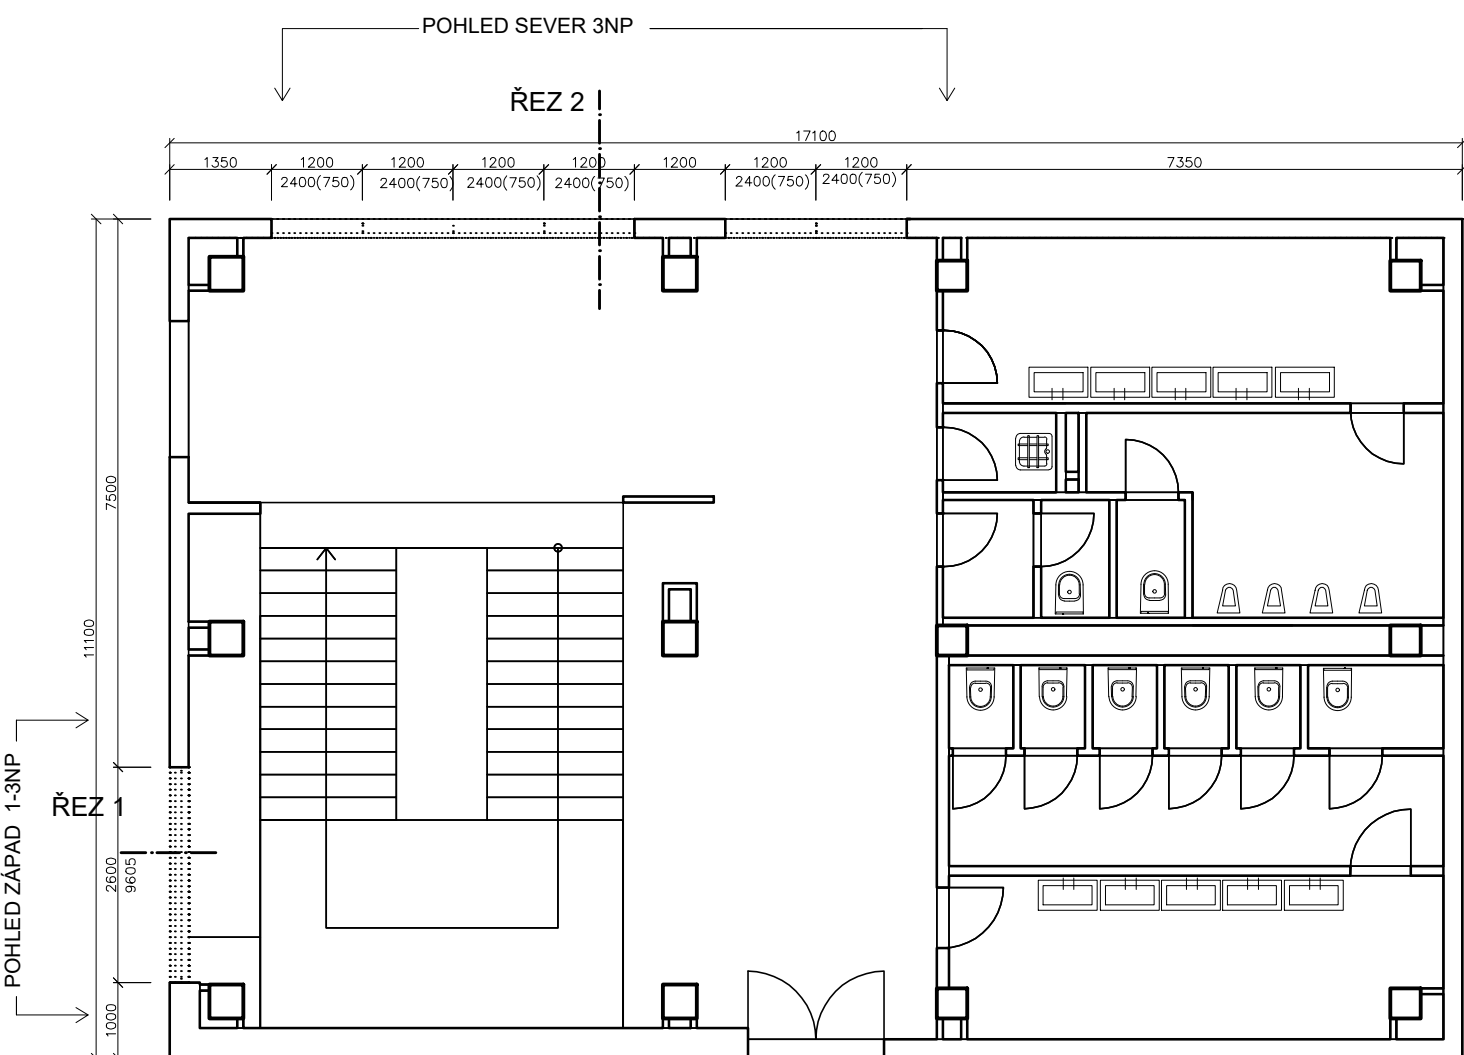


POHLED ZÁPAD 1-3NP

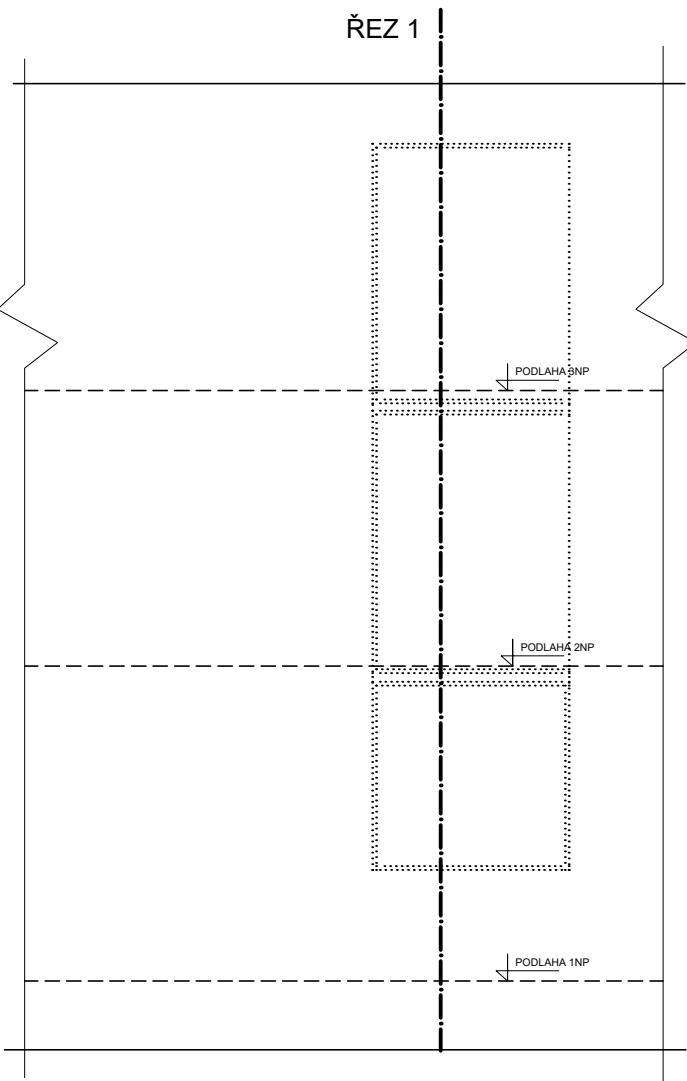

ŘEZ 1

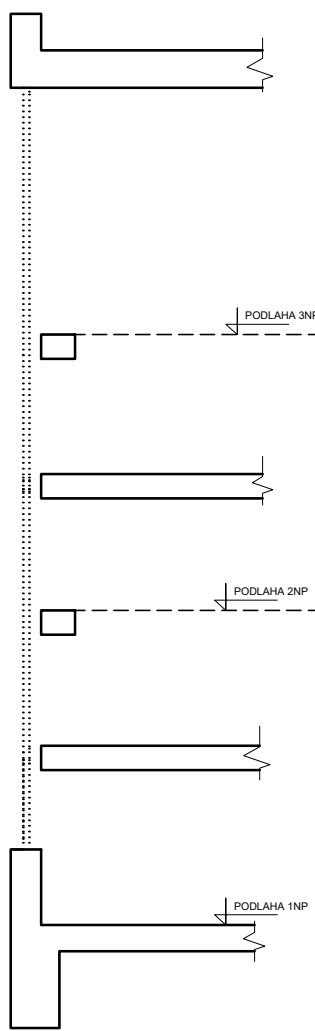

ŘEZ 2


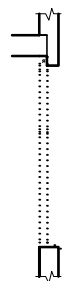


LEGENDA MATERIÁLŮ

- STÁVAJÍCÍ KONSTRUKCE
- BOURANÉ KONSTRUKCE
- BOURANÉ KONSTRUKCE

POZNÁMKA:
-BUDELI ODSTRANĚNY PLECHOVÉ PARAPETY V MÍSTĚ DEMONTOVANÝCH OKEN A MEZOKENNÍCH PLATÝCH SLoupKŮ

ORIENTAČNÍ SCHÉMA:

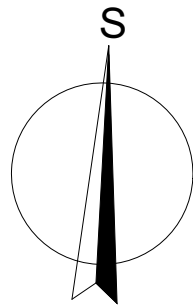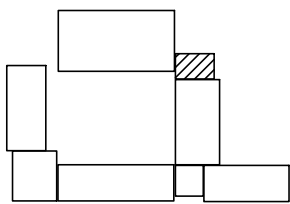

název a místo stavby:

"Výměna oken ZŠ V. Košáře 6"

k.ú. Dubina u Ostravy, parc. č. 75/23

investor:
Městský obvod Ostrava - Jih, Horní 791/3;700 30 Ostrava-Hrabůvka
zastoupený Bc. Martinem Bednářem, starostou

část:

D.1.1 Architektonicko stavební řešení

zodpovědný projektant :
Petr Mareček, ČKAIT 1103789

vypracoval :
Petr Mareček, Ing. Richard Vala

stupeň dokumentace:
DPS

výkres:
K1V-A - DEMOLICE

měřítko: datum: formát:
1:100 ÚNOR 2019 A1

číslo výkresu:
D.1.1.08