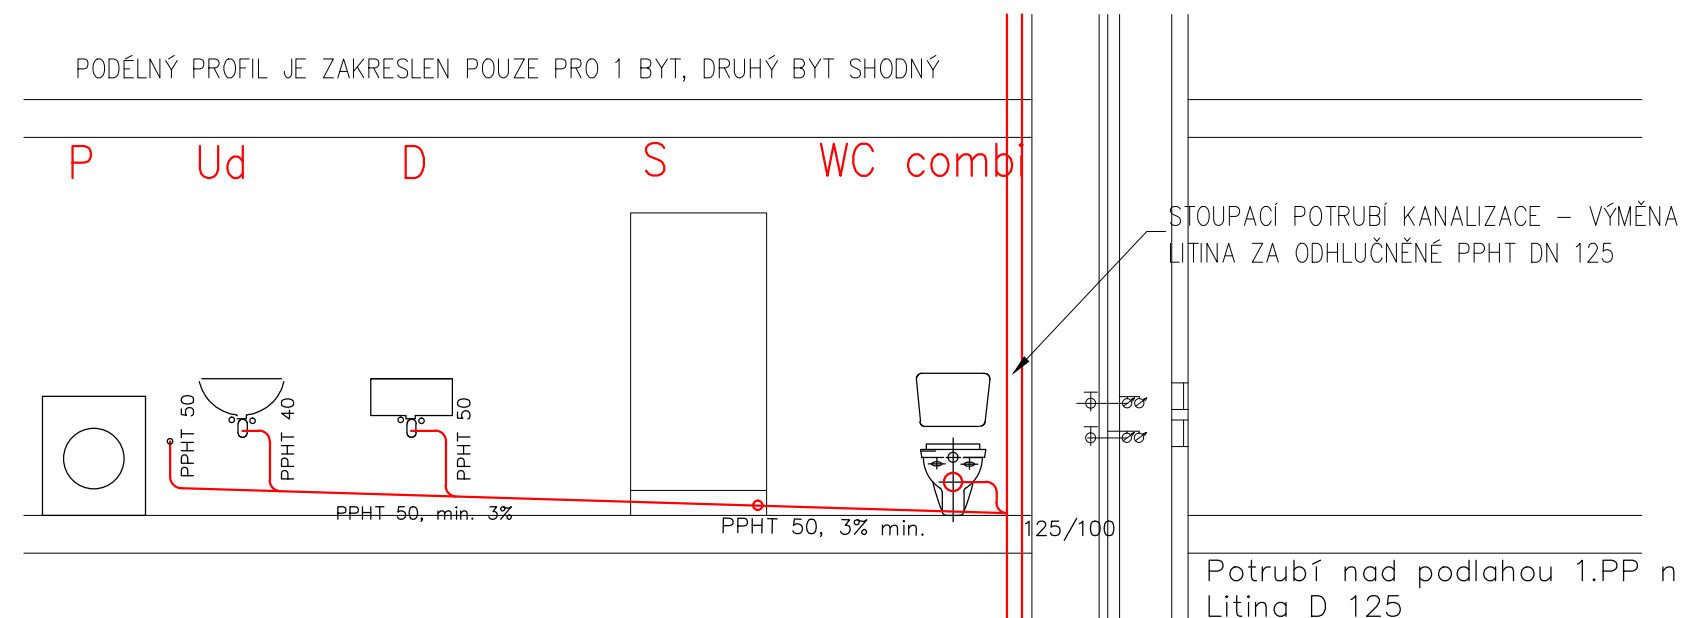

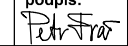
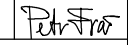


Nový rozvod kanalizace
Stávající rozvod kanalizace

DZÚ – 50, dřezová zápachová uzávěra D 50
UZÚ – 40, umyvadlová zápachová uzávěra D 40
SZÚ – 50, sprchová zápachová uzávěra D 50

Potrubí pod střešou napojit na stáv. odvětrávací potrubí s prostupem střešou.



zhotovitel:  Ing. Petr Fraš - projektová činnost ve výstavbě Na Chromině 794/91 Hať, 747 16 IČ: 03142060 tel.: 603 379 805 e-mail: petr.fras@gmail.com	OPRAVA STOUPACÍHO POTRUBÍ V BYTOVÉM DOMĚ ČUJKOVA 32			investor: Úřad městského obvodu Ostrava-Jih
	odpovědný projektant: Ing. Petr Fraš	podpis: 	číslo zakázky: 02/10/2019	Horní 3 700 30 Ostrava-Hrabůvka
	spolupráce: Ing. Petr Fraš	podpis: 	formát: 2xA4	měřítko: 1:50
	stupeň: DPS	datum: říjen 2019	číslo výkresu: D.1.1 - 107	
výkres:	VZOROVÝ BYT - KANALIZACE - 5. A 6. NP			