

Navržený rozvod TUV

Navržený studené vody

Potrubí vedené ve zdech, izolovat návlekovou izolací  
tl. izolace dle DN potrubí (např. DN 20 tl. izolace 20 mm )


Potrubí studené vody – 9 mm

Navržené potrubí – PPr 20, kotován venkovní průměr,

PODÉLNÝ PROFIL JE ZAKRESLEN POUZE PRO 1 BYT, DRUHÝ BYT SHODNÝ

P (BYT 37) D Ud S WC combi

1xPRAČKOVY 2xT 66-15 1xUBS 2xT 66-15 2xT 66-15 1xSBN - 150 1xT 67-15

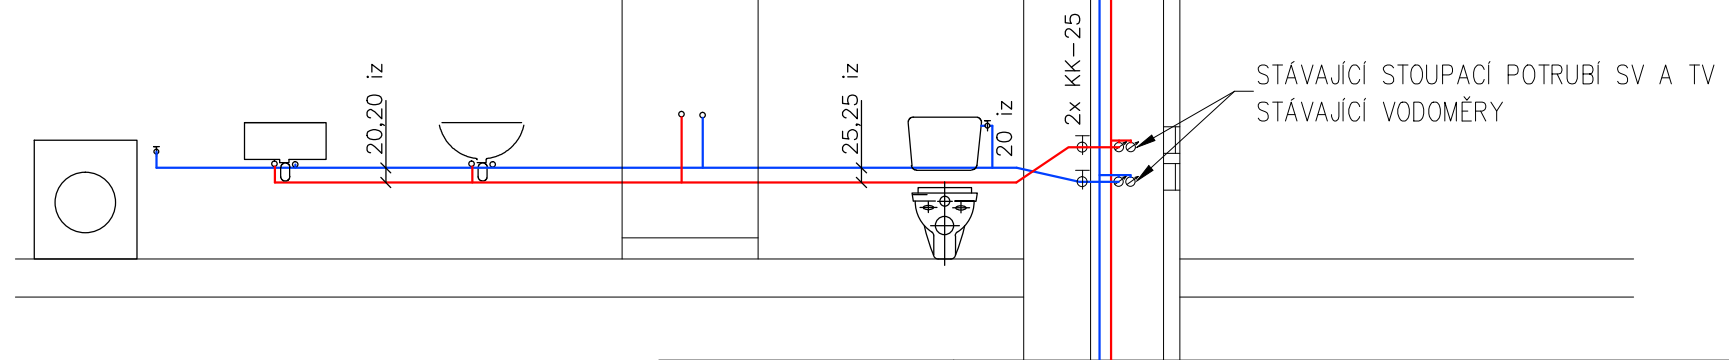

<b>zhotovitel:</b>  Ing. Petr Fraš - projektová činnost ve výstavbě Na Chromině 794/91 Hať, 747 16 IČ: 03142060 tel.: 603 379 805 e-mail: petr.fras@gmail.com	<b>OPRAVA STOUPACÍHO POTRUBÍ V BYTOVÉM DOMĚ ČUJKOVOVA 32</b>			investor: <b>Úřad městského obvodu Ostrava-Jih</b>	
	odpovědný projektant:	Ing. Petr Fraš	podpis: 	číslo zakázky:	02/10/2019
	spolupráce:	Ing. Petr Fraš	podpis: 	formát:	2xA4
	stupeň:	DPS		datum:	říjen 2019
výkres:					číslo výkresu:
VZOROVÝ BYT - ROZVODY VODY - 3. A 4. NP					D.1.4.1 - 104