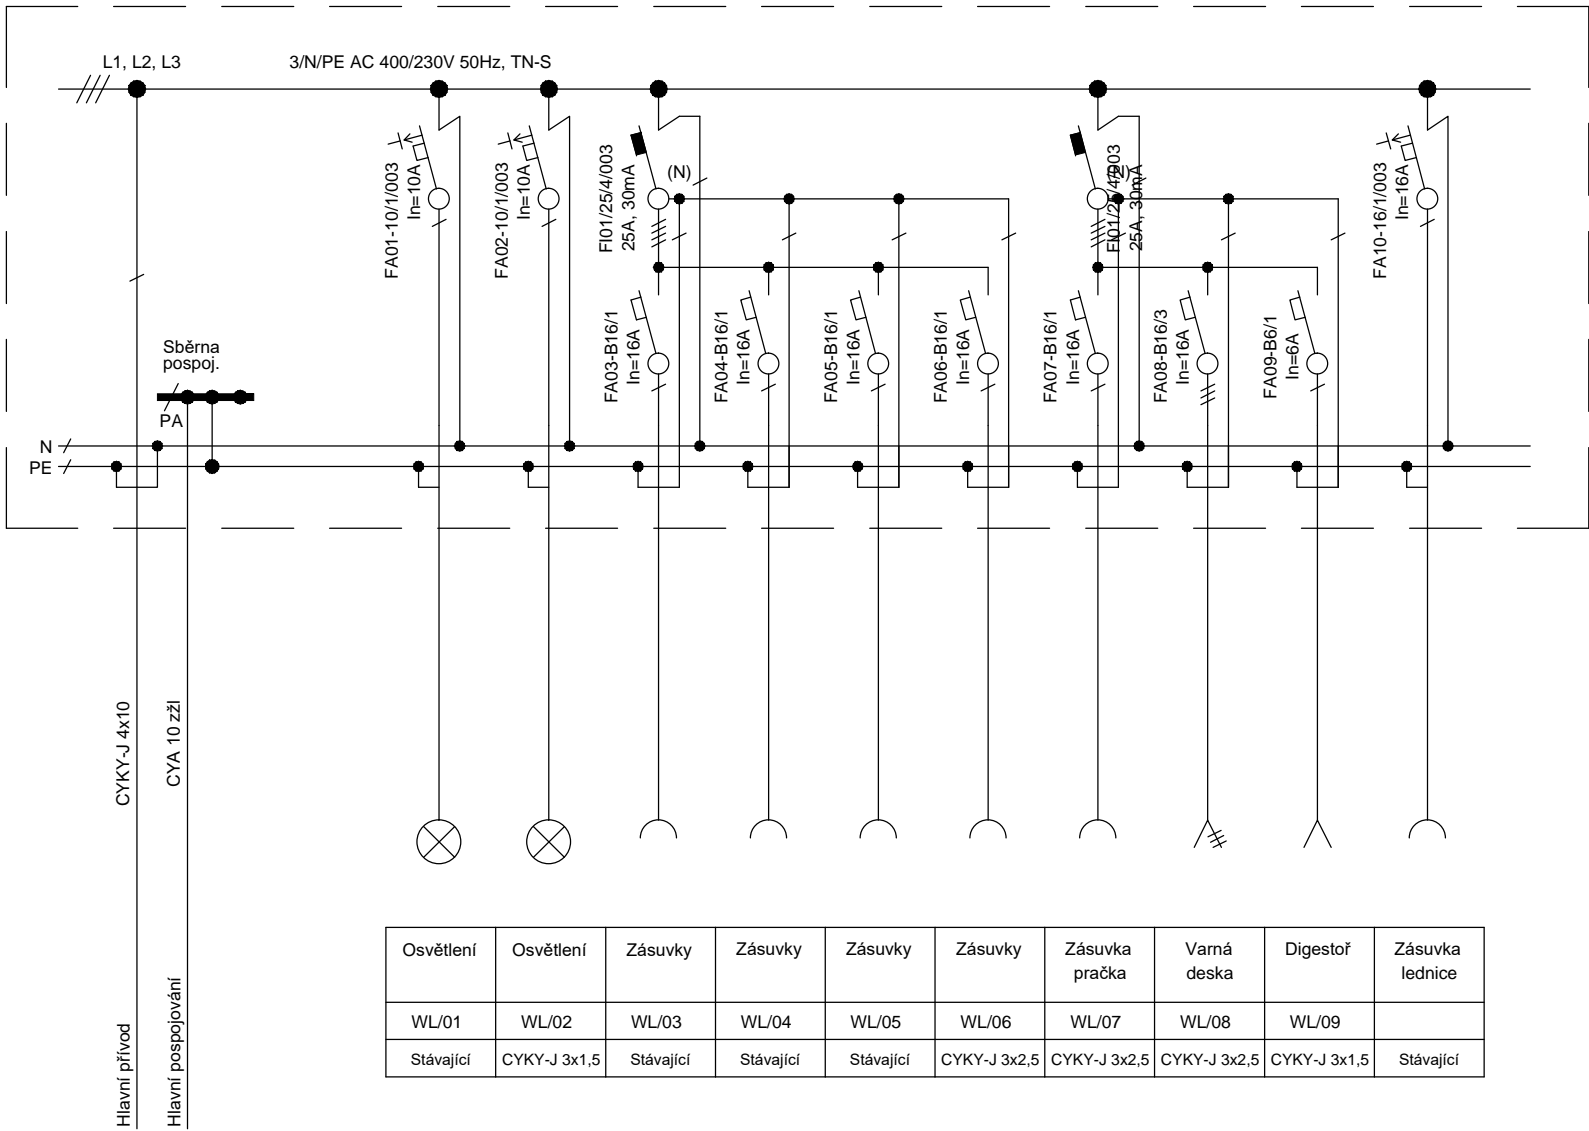


 


Bytový rozvaděč RB var.2



POZNÁMKA:
Napěťová soustava 3NPE~50Hz, 400V, TN-S.
Ochrana před úrazem el.proudem bude provedena samočinným odpojením vadné části od zdroje při současném provedení hlavního pospojování v celém objektu.
Dalším ochranným opatřením bude použití proudového chrániče pro všechny okruhy.

<div>zhotovitel:</div> <div></div> <div>Ing. Petr Fraš - projektová činnost ve výstavbě Na Chromině 794/91 Hat', 747 16 IČ: 03142060 tel.: 603 379 805 e-mail: petr.fras@gmail.com</div>		<div>OPRAVA STOUPACÍHO POTRUBÍ V BYTOVÉM DOMĚ ČUJKOVOVA 32</div>		<div>investor:</div> <div>Úřad městského obvodu</div> <div>Ostrava-Jih</div> <div>Horní 3</div> <div>700 30 Ostrava</div>	
<div>odpovědný projektant:</div> <div>Ing. Petr Fraš</div>		<div>podpis:</div> <div></div>	<div>číslo zakázky:</div> <div>02/10/2019</div>		<div>měřítko:</div> <div>1:50</div>
<div>spolupráce:</div> <div>David Krayzel</div>		<div>podpis:</div> <div></div>	<div>formát:</div> <div>2xA4</div>		
<div>stupeň:</div> <div>DPS</div>		<div>datum:</div> <div>říjen 2019</div>			
<div>výkres:</div> <div>Schéma rozvaděče RB varianta 2</div>				<div>číslo výkresu:</div> <div>D.1.4.2.e.10</div>	