



Nový rozvod kanalizace

Stávající rozvod kanalizace

DZÚ – 50, dřezová zápachová uzávěra D 50
 UZÚ – 40, umyvadlová zápachová uzávěra D 40
 SZÚ – 50, sprchová zápachová uzávěra D 50

Potrubí pod střechou napojit na stáv. odvětrávací potrubí
 s vstupem střechou.

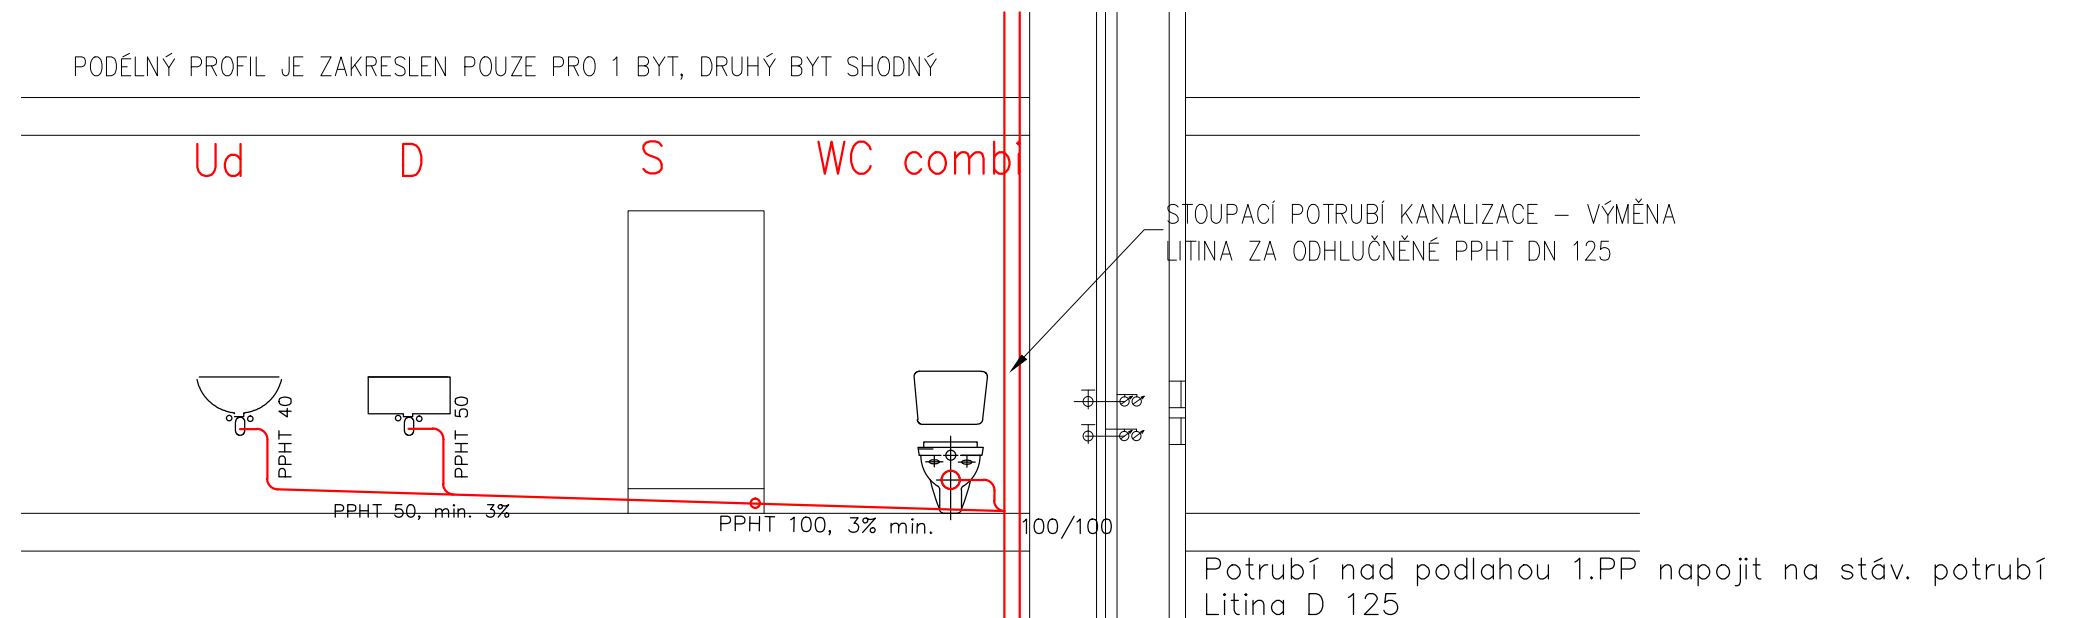

zhotovitel:  Ing. Petr Fraš - projektová činnost ve výstavbě Na Chromině 794/91 Hať, 747 16 IČ: 03142060 tel.: 603 379 805 e-mail: petr.fras@gmail.com	OPRAVA STOUPACÍHO POTRUBÍ V BYTOVÉM DOMĚ ČUJKOVOVA 32			investor:
	odpovědný projektant:	Ing. Petr Fraš	podpis:	číslo zakázky:
	spolupráce:	Ing. Petr Fraš	podpis:	formát:
	stupeň:	DPS	datum:	říjen 2019
výkres:	VZOROVÝ BYT - KANALIZACE - 1. A 2. NP			číslo výkresu:
				D.1.1 - 103