



— Navržený rozvod TUV
 — Navržený studené vody

Potrubí vedené ve zdech, izolovat návlekovou izolací
 tl. izolace dle DN potrubí (např. DN 20 tl. izolace 20 mm)
 Potrubí studené vody – 9 mm
 Navržené potrubí – PPr 20, kotován venkovní průměr,

PODÉLNÝ PROFIL JE ZAKRESLEN POUZE PRO 1 BYT, DRUHÝ BYT SHODNÝ

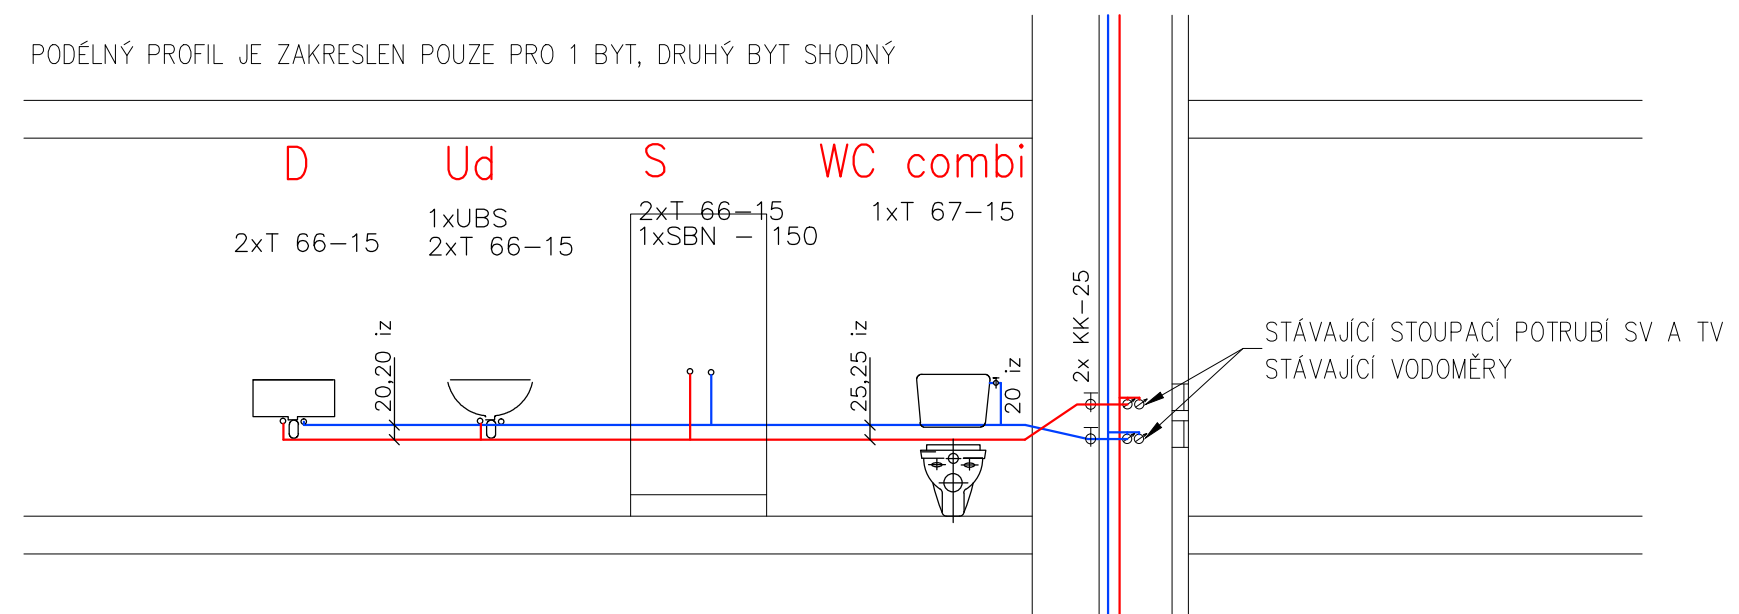

zhotovitel:  Ing. Petr Fraš - projektová činnost ve výstavbě Na Chromině 794/91 Hať, 747 16 IČ: 03142060 tel.: 603 379 805 e-mail: petr.fras@gmail.com	OPRAVA STOUPACÍHO POTRUBÍ V BYTOVÉM DOMĚ ČUJKOVA 32			investor:
	odpovědný projektant:	Ing. Petr Fraš	podpis:	číslo zakázky:
	spolupráce:	Ing. Petr Fraš	podpis:	formát:
	stupeň:	DPS	datum:	říjen 2019
výkres:				číslo výkresu:
VZOROVÝ BYT - ROZVODY VODY - 1. A 2. NP				D.1.4.1 - 102