


Nový rozvod kanalizace

Stávající rozvod kanalizace


DZÚ – 50, dřezová zápachová uzávěra D 50
 UZÚ – 40, umyvadlová zápachová uzávěra D 40
 SZÚ – 50, sprchová zápachová uzávěra D 50

Potrubí pod střechou napojit na stáv. odvětrávací potrubí s prostupem střechou.

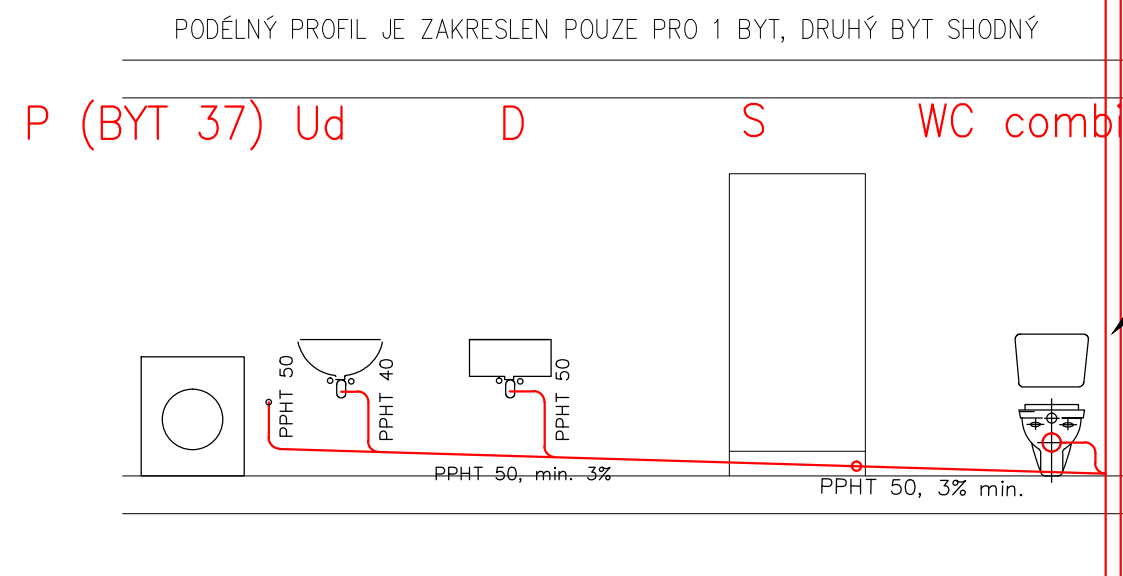

STOUPACÍ POTRUBÍ KANALIZACE – VÝMĚNA
 LITINA ZA ODHLUČNĚNÉ PPHT DN 125

Potrubí nad podlahou 1.PP napojit na stáv. potrubí Litina D 125

zhotovitel:  Ing. Petr Fraš - projektová činnost ve výstavbě Na Chromině 794/91 Hať, 747 16 IČ: 03142060 tel.: 603 379 805 e-mail: petr.fras@gmail.com	OPRAVA STOUPACÍHO POTRUBÍ V BYTOVÉM DOMĚ ČUJKOVOVA 32			investor: Úřad městského obvodu Ostrava-Jih Horní 3 700 30 Ostrava-Hrabůvka měřítko: 1:50
	odpovědný projektant:	Ing. Petr Fraš	podpis:	číslo zakázky:
	spolupráce:	Ing. Petr Fraš	podpis:	formát:
	stupeň:	DPS	datum:	říjen 2019
VZOROVÝ BYT - KANALIZACE - 3. A 4. NP				číslo výkresu: D.1.1 - 105