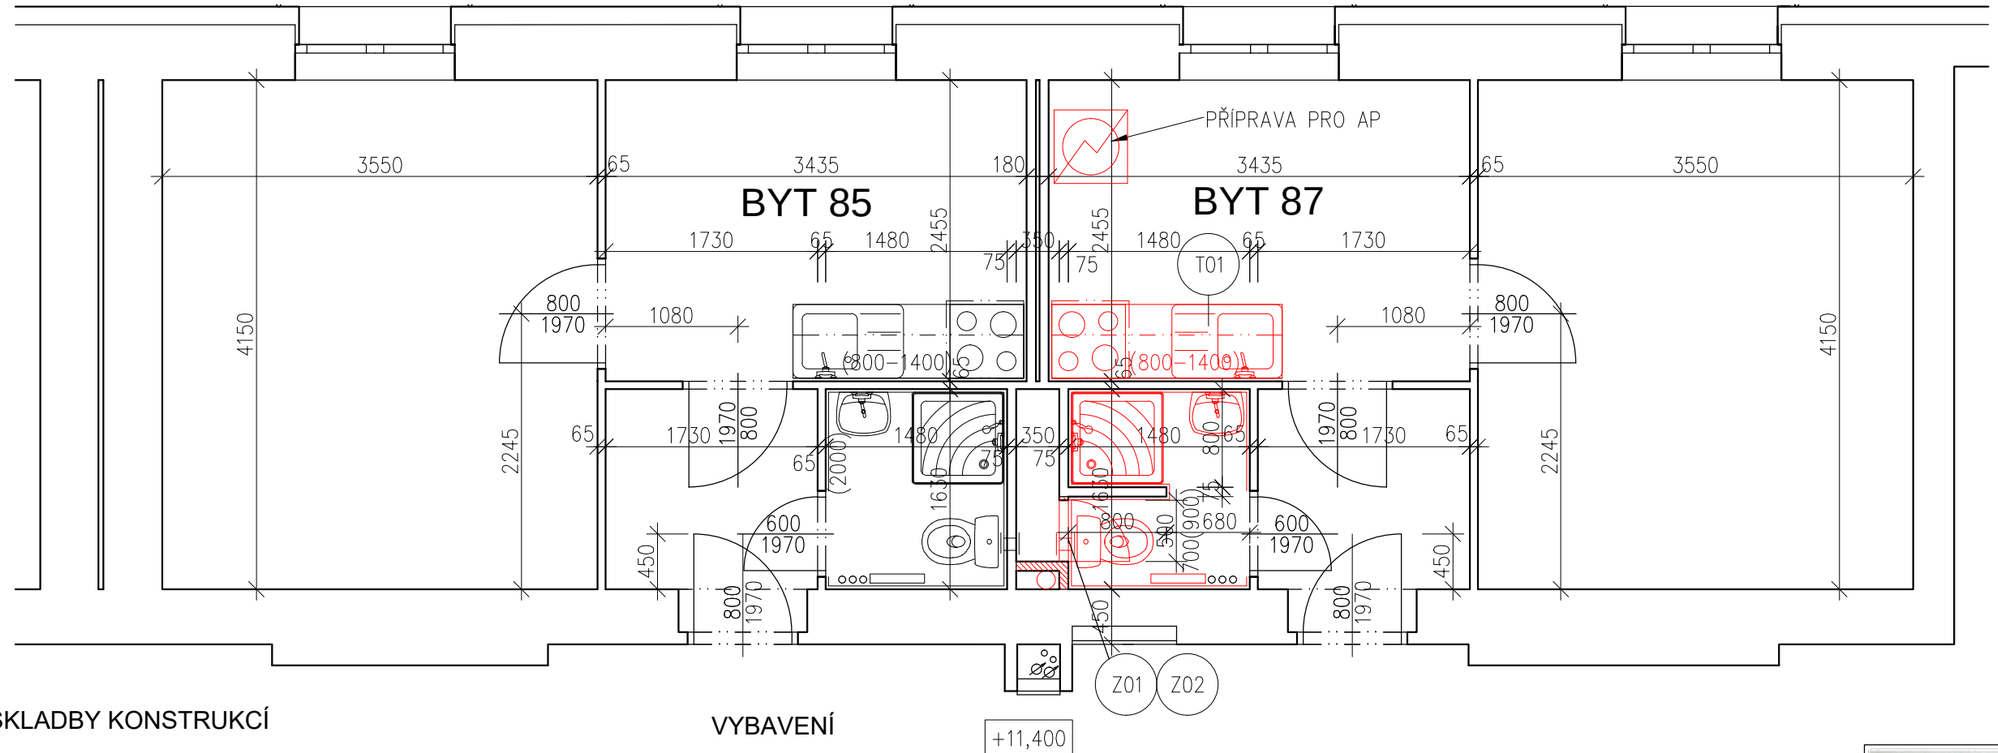

SKLADBY KONSTRUKCÍ

S1 PODLAHY – KOUPELNA
KERAMICKÁ PROTISKLUZOVÁ DLAŽBA 300/300 mm TL. 9 mm
LEPIDLO TL. 3 mm
STĚRKOVÁ HYDROIZOLACE, NAPŘ. PCI LASTOGUM
(VČETNĚ ZAIZOLOVÁNÍ ROHU SYSTÉMOVOU PRYŽOVOU PÁSKOU)
CEMENTOVÝ POTĚR TL. DO 50 mm
DISPERZNÍ PENETRACE PODKLADU
STÁVAJÍCÍ BETONOVÁ MAZANINA

S2 STĚNY STÁVAJÍCÍ – KOUPELNA
KERAMICKÝ OBKLAD FORMÁTU 300/300 mm
LEPIDLO TL. 3 mm
STĚRKOVÁ HYDROIZOLACE, NAPŘ. PCI LASTOGUM
(VČETNĚ ZAIZOLOVÁNÍ ROHU SYSTÉMOVOU PRYŽOVOU PÁSKOU)
OMÍTKA VÁPENOCEMENTOVÁ JÁDROVÁ TL. 10 mm
CEMENTOVÝ POSTŘIK CELOPLOŠNÝ
STÁVAJÍCÍ CIHELNÉ ZDIVO

S3 STĚNY NOVÉ – KOUPELNA
KERAMICKÝ OBKLAD FORMÁTU 300/300 mm
LEPIDLO TL. 3 mm
STĚRKOVÁ HYDROIZOLACE, NAPŘ. PCI LASTOGUM
(VČETNĚ ZAIZOLOVÁNÍ ROHU SYSTÉMOVOU PRYŽOVOU PÁSKOU)
OMÍTKA VÁPENOCEMENTOVÁ JÁDROVÁ TL. 10 mm
POTAŽENÍ PÓROBETONOVÉ TVÁRNICE PERLINKOU S LEPÍCÍM TMELEM
HLOUBKOVÁ PENETRACE PODKLADU
NOVÉ PÓROBETONOVÉ ZDIVO

Legenda materiálů

STÁVAJÍCÍ KONSTRUKCE – CIHELNÉ ZDIVO

NOVÉ KONSTRUKCE

ZDIVO Z PÓROBETONOVÝCH TVÁRNIC V TL. DLE VÝKRESOVÉ DOKUMENATCE
PEVNOST P2–500 NA SYSTÉMOVÝ LEPÍCÍ TMEL

VYBAVENÍ

BATERIE DŘEZOVÁ – STOJÁNKOVÁ PÁKOVÁ
BATERIE UMYVADLOVÁ – STOJÁNKOVÁ PÁKOVÁ
BATERIE SPRCHOVÁ – NÁSTĚNNÁ PÁKOVÁ S RUČNÍ SPRCHOU A POSUVNÝM DRŽÁKEM RUČNÍ SPRCHY
(PŘIPOJENÍ STOJÁNKOVÝCH BATERIÍ VENTILY S PANCÉŘOVÝMI HADIČKAMI)

UMYVADLO Š. CCA 450–500 mm

ŽEBŘÍKOVÉ OPTOPNÉ TĚLESO, TERMOSTATICKÁ HLAVICE

WC KOMBI, VČ. PLASTOVÉHO SEDÁTKA, PŘIPOJENÍ PŘES ROHOVÝ VENTIL PANCÉŘOVOU HADIČKOU)

SPRCHOVÁ AKRYLÁTOVÁ VANIČKA 800/800 mm VČETNĚ OBEZDĚNÍ

Z01 VĚTRACÍ MŘÍŽKA 100/150 mm, UZAVÍRATELNÁ NEREZOVÁ ŽALUZIE, PROSTUP STĚNOU

Z02 REVIZNÍ DVÍŘKA DO INSTALAČNÍHO JÁDRA 500/700 mm, POŽÁRNÍ ODOLNOST 30min
BARVA BÍLÁ

VŠECHNY PROSTUPY POŽÁRNĚ DĚLÍCÍMI KONSTRUKCEMI OPATŘIT POŽÁRNÍMI UCPÁVKAMI!

T01 KUCHYŇKÁ LINKA – DODÁVKA A MONTÁŽ– DL. 1,2 m
DOLNÍ A HORNÍ SKŘÍŇKY CPL LAMINÁT
DESKA CPL LAMINÁT
NEREZ DŘEZ
SPORÁK – EL. TROUBA, SE SKLOKERAMICKOU DESKOU
RECIRKULACÍ DIGESTOŘ + HORNÍ SKŘÍŇKA
KOVÁNÍ S DORAZY

zhotovitel:
Framos
Ing. Petr Fraš - projektová činnost ve výstavbě
Na Chromině 794/91
Hať, 747 16
IČ: 03142060
tel.: 603 379 805
e-mail: petr.fras@gmail.com

OPRAVA STOUPACÍHO POTRUBÍ V BYTOVÉM DOMĚ ČUJKOVOVA 32

odpovědný projektant:	Ing. Petr Fraš	podpis:	číslo zakázky: 02/10/2019
spolupráce:	Ing. Petr Fraš	podpis:	formát: 2xA4
stupeň:	DPS		datum: říjen 2019

investor:
Úřad městského obvodu Ostrava-Jih
Horní 3
700 30 Ostrava-Hrabůvka

měřítko: 1:50

výkres: PŮDORYS 6. NP - NOVÝ STAV

číslo výkresu: D.1.1 - 113