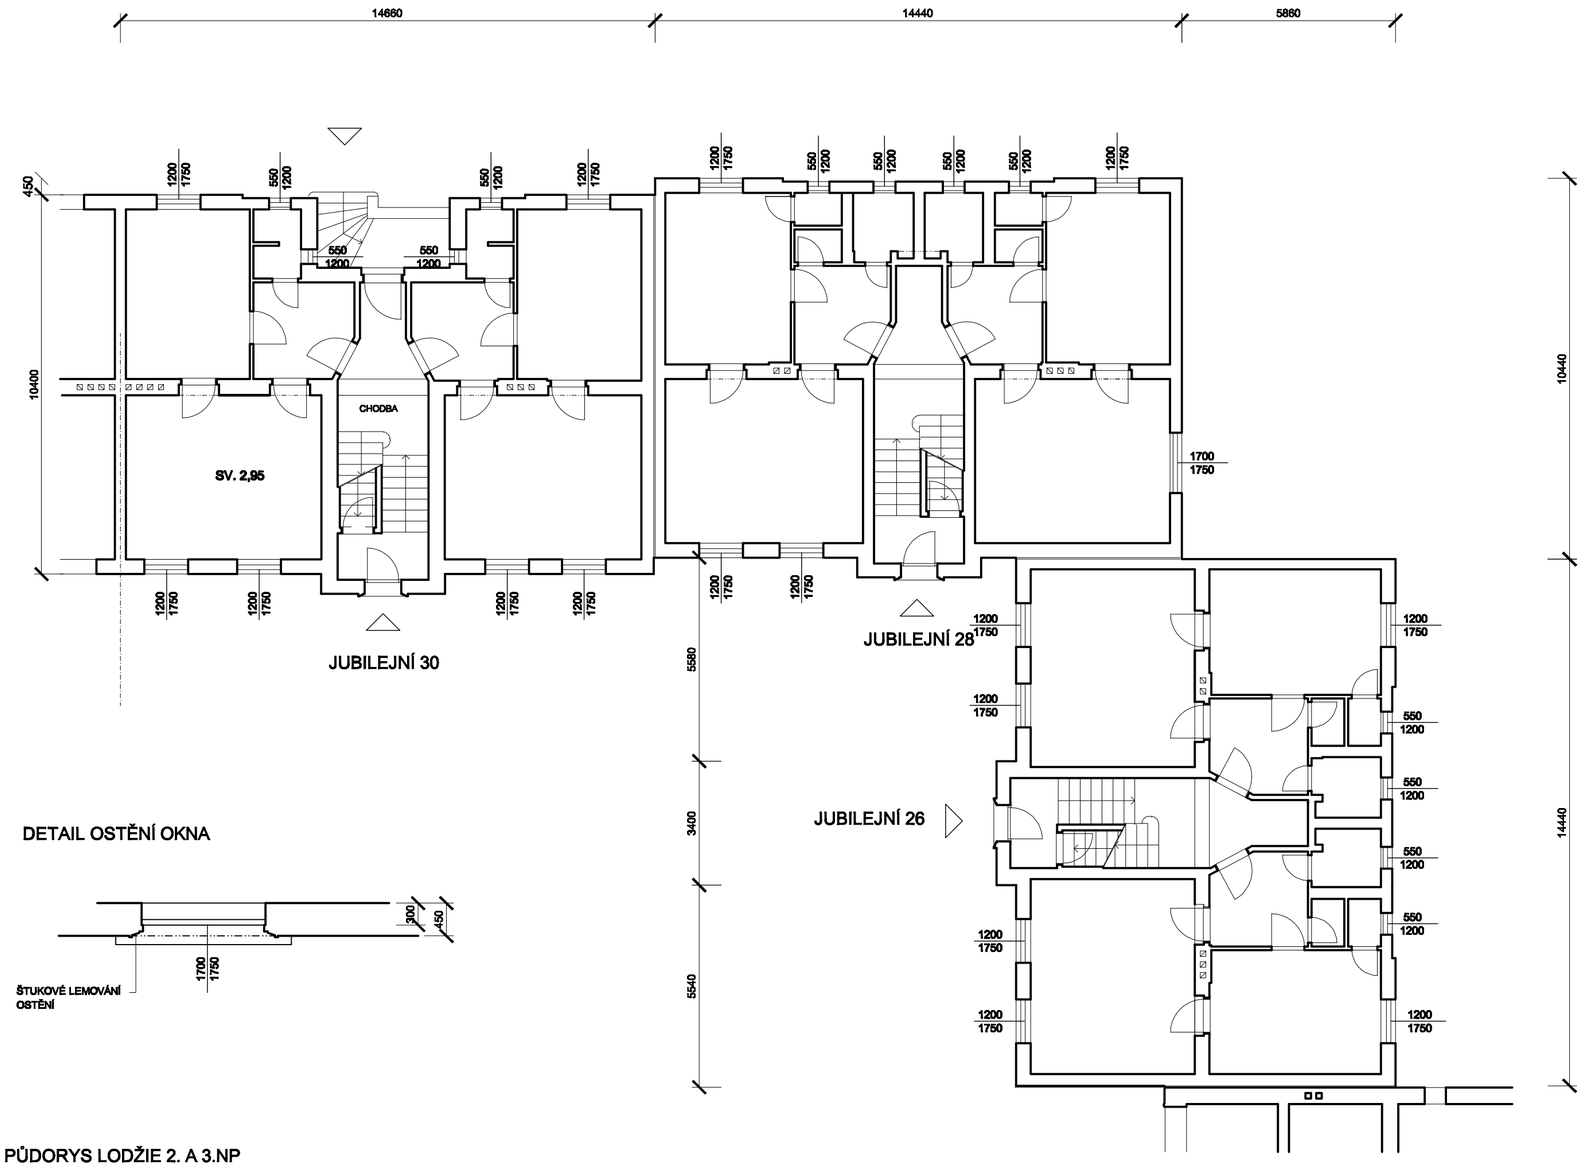

DETAIL OSTĚNÍ OKNA

PŮDORYS LODŽIE 2. A 3.NP
JUBILEJNÍ 30

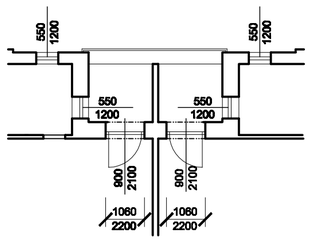

OBJEDNATEL: STATUTÁRNÍ MĚSTO OSTRAVA MĚSTSKÝ OBVOD OSTRAVA-JIH HORNÍ 791/3 700 30 OSTRAVA-HRABŮVKA	ZHOTOVITEL: ING.ELENA ČIMBUROVÁ soukromá projekční kancelář MARIÁNSKOHORSKÁ 2787/3, 702 00 OSTRAVA	VYPRACOVAL: ING.ELENA ČIMBUROVÁ soukromá projekční kancelář MARIÁNSKOHORSKÁ 2787/3, 702 00 OSTRAVA
STAVBA: VÝMĚNA OKEN JUBILEJNÍ 26,28,30, OSTRAVA-HRABŮVKA		ZAKÁZKOVÉ ČÍSLO: 01/2019
		STUPEŇ: PD PRO REALIZACI STAVBY
		MĚŘÍTKO: 1 : 100 DATUM: 03/2019
OBSAH: PŮDORYS 1.NP. - SCHÉMA DEMOLICE		VÝKRES Č.: 101 REVIZE Č.:
SE.: ARCHITEKTONICKO - STAVEBNÍ ŘEŠENÍ		