


pasport osvětlení podchodu
19.05.09

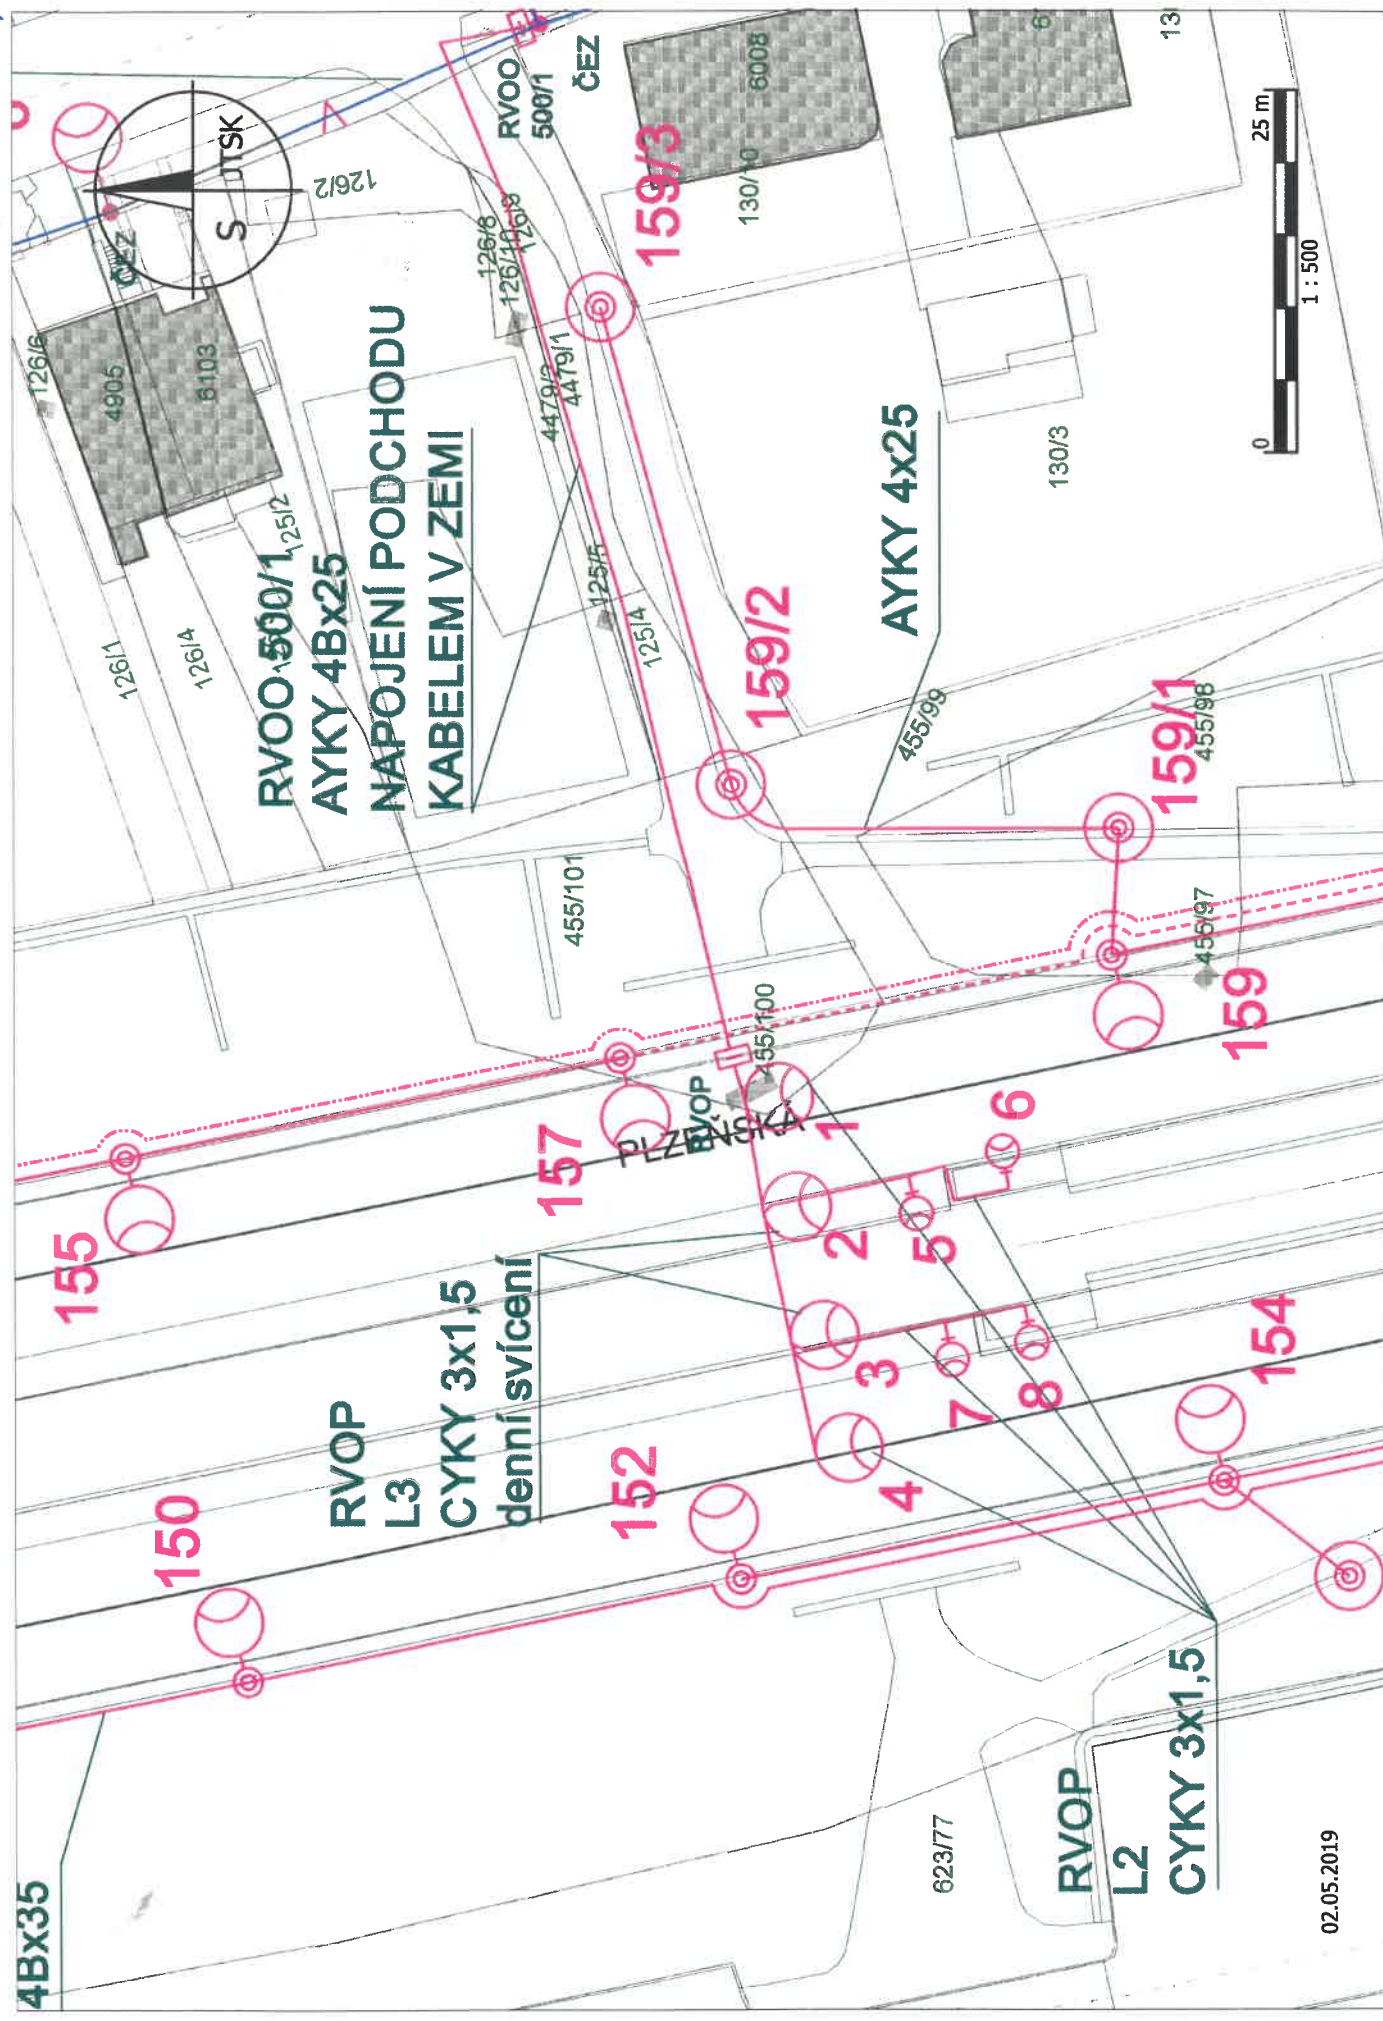

02.05.2019