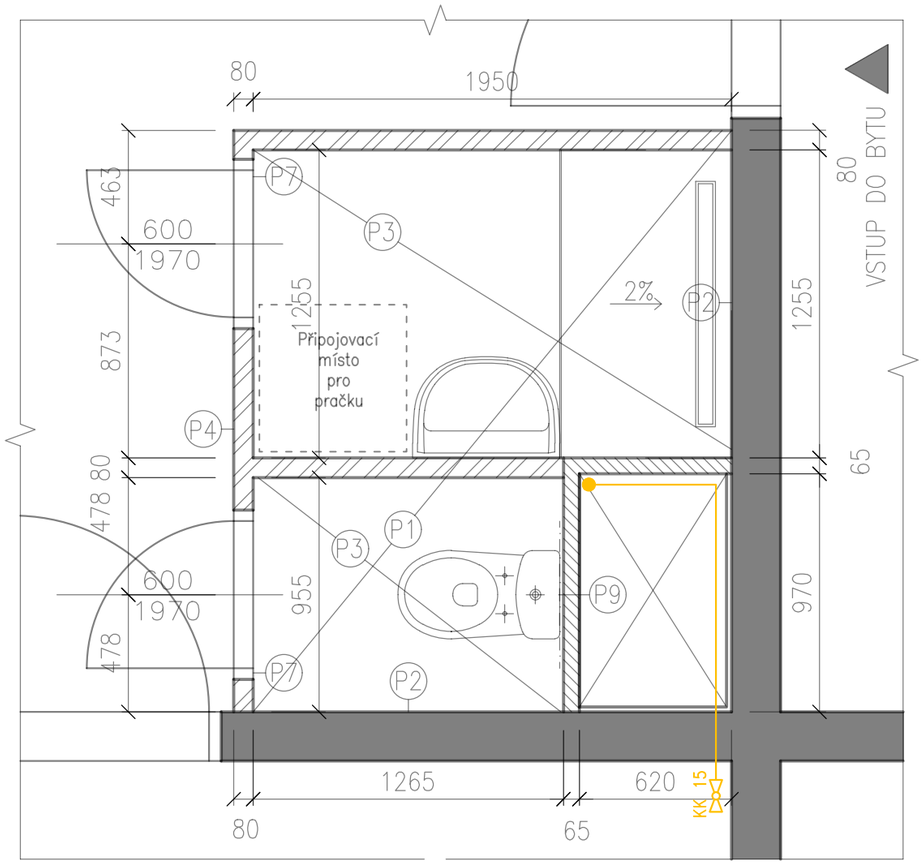


## LEGENDA MÍSTNOSTÍ

| ČÍSLO | NÁZEV MÍSTNOSTI | PLOCHA [$m^2$] | ÚPRAVA STĚN A STROPŮ | ÚPRAVA PODLAHY |
|---|---|---|---|---|
| X.1 | WC | 1.21 | ker. obklad/nátěr | keramická dlažba |
| X.2 | Koupelna | 2.42 | ker. obklad/nátěr | keramická dlažba |

## LEGENDA

Plynovod DN 15

PLYNOVOD
Potrubí z oceli je označeno vnějším průměrem.

KK 15 KK plyn DN 15 (1/2") kulový kohout rohový

VEŠKERÉ ROZMĚRY BUDOU OVĚŘENY A UPŘESNĚNY PŘÍMO NA STAVBĚ!!!

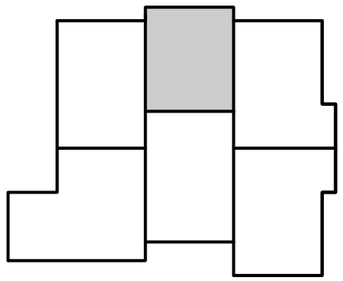

| | | | |
|---|---|---|---|
| ZODP.PROJEKTANT | VYPRACOVAL | | |
| ING. V. SLONKA | ING. K. LIŠKOVÁ | | |
| | | | |
| INVESTOR | STAT.MĚSTO OSTRAVA, MĚSTSKÝ OBVOD OVA–JIH | | |
| MÍSTO STAVBY | HORYMÍROVA 2975/4, 700 30, OSTRAVA–JIH | FORMÁT | A3 |
| AKCE<br>VÝMĚNA UMAKARTOVÝCH BYTOVÝCH JADER V BYTOVÝCH DOMECH V MAJETKU SMO SVĚŘENÝCH MĚSTSKÉMU OBVODU OSTRAVA–JIH<br>Horymírova 2975/4 | | DATUM | IX/2019 |
| | | STUPEŇ | DPS |
| | | MĚŘÍTKO | 1:25 |
| OBSAH<br>BYTOVÁ JEDNOTKA 3 – Plyn | | VÝKRES Č.<br>D.1.4C–3 | ZAK.Č.<br>1911/1 |