



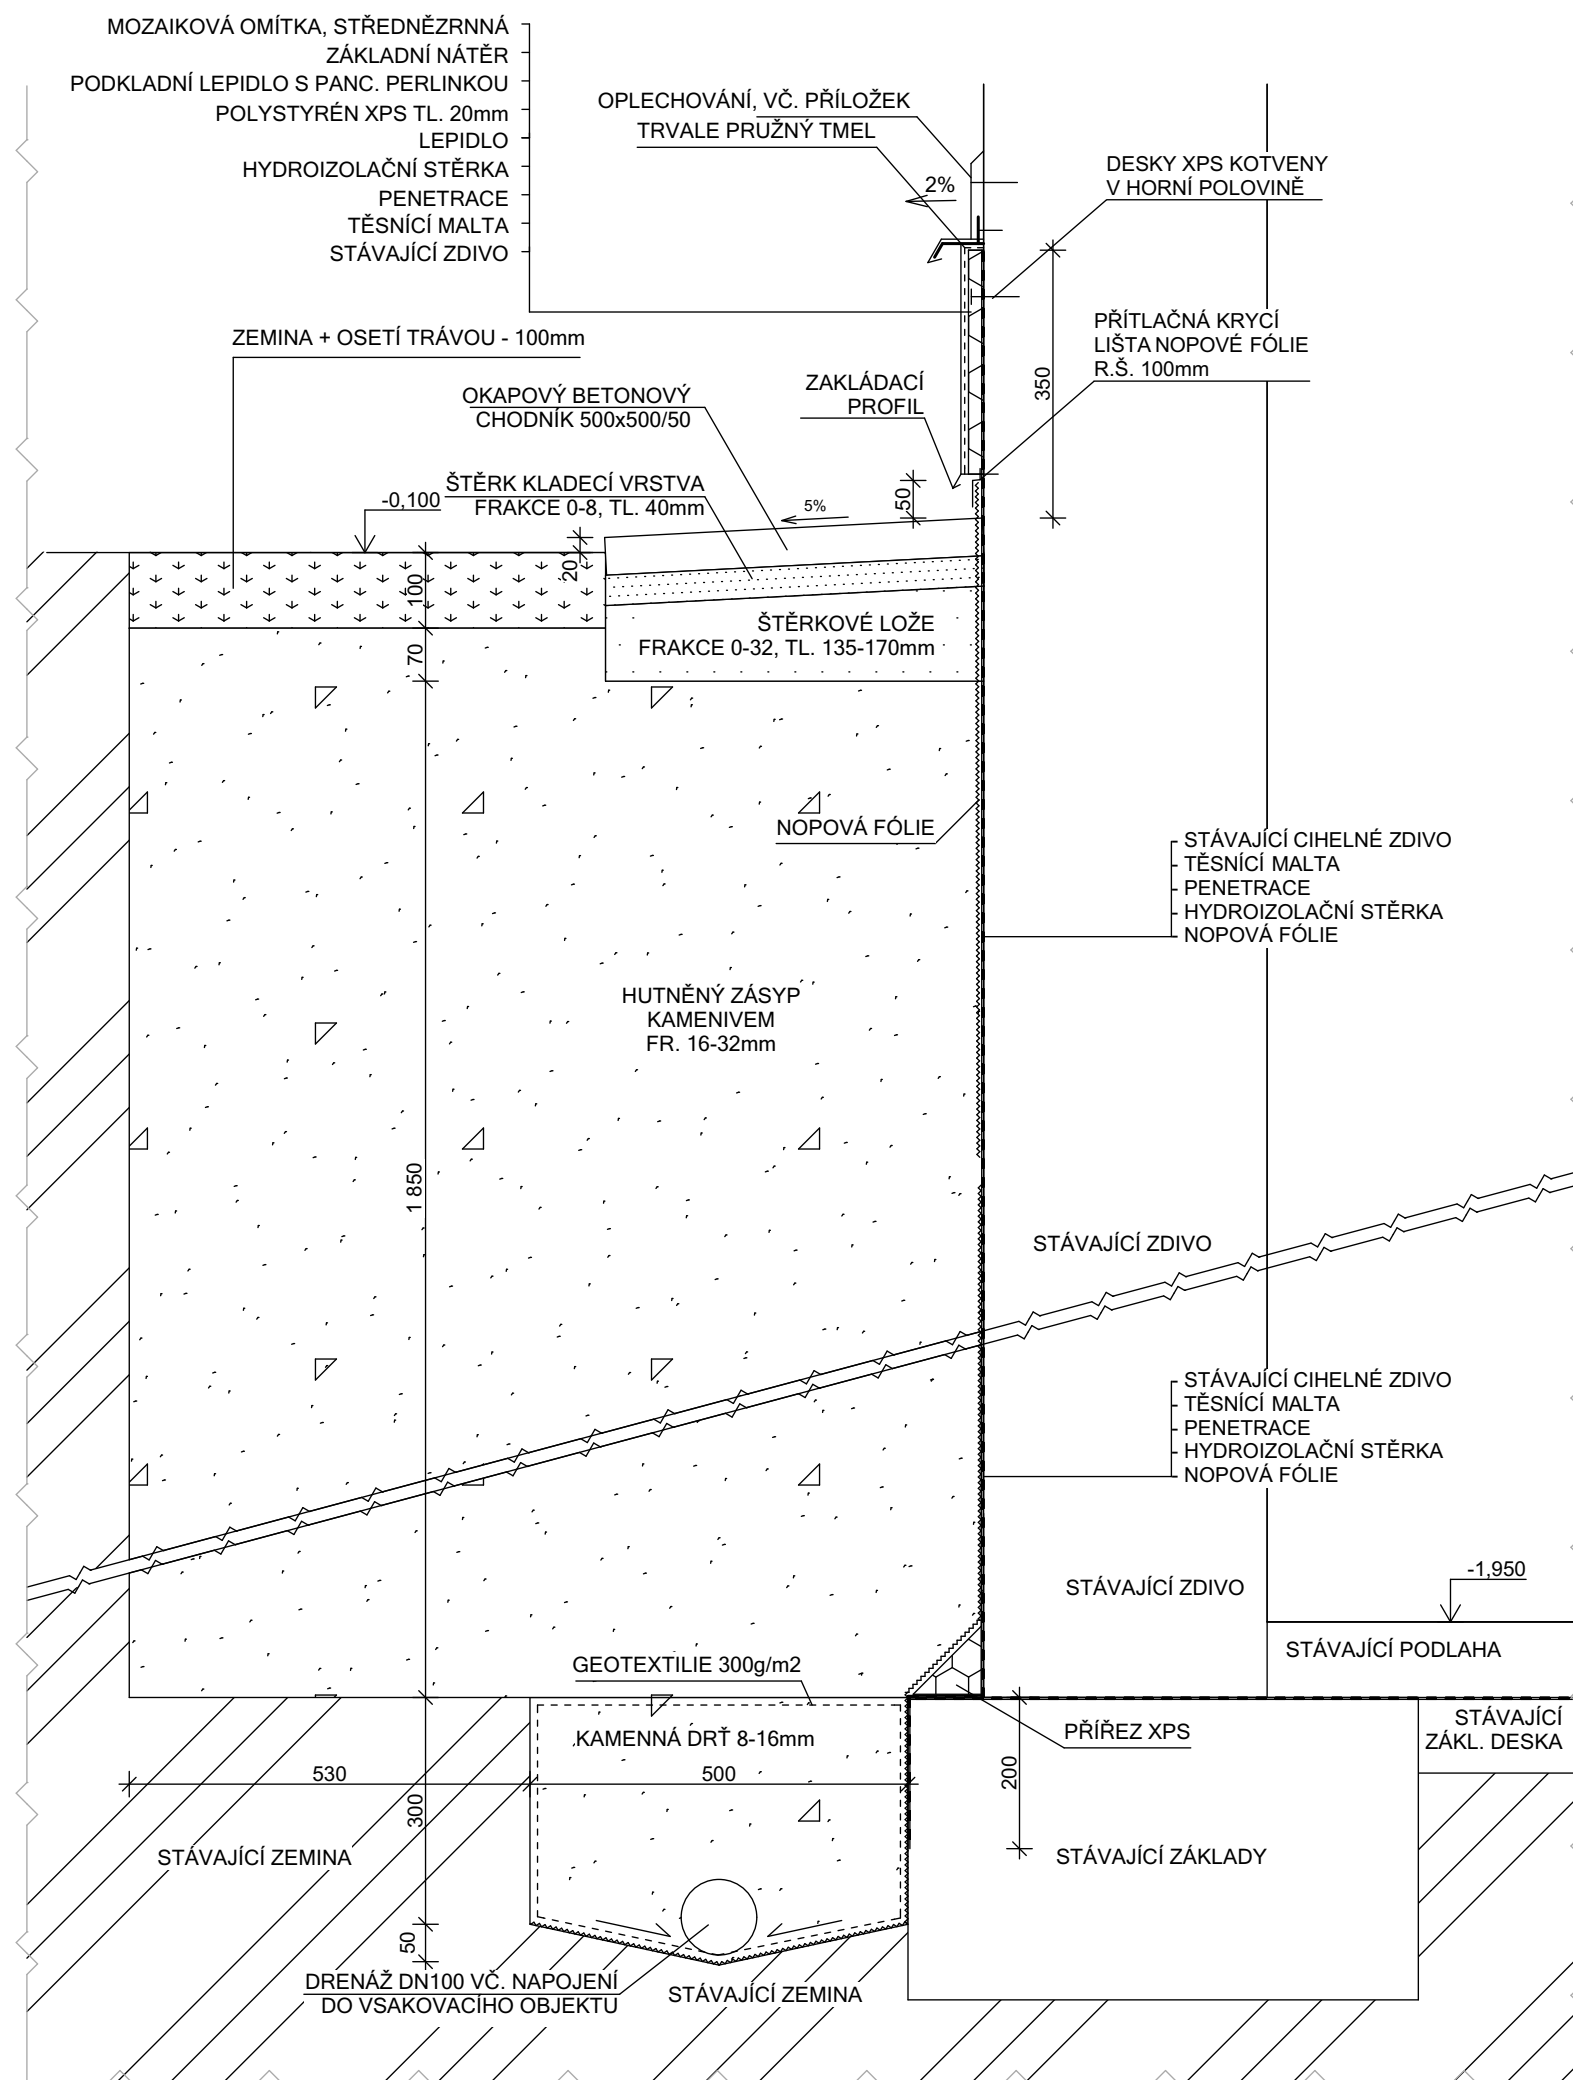

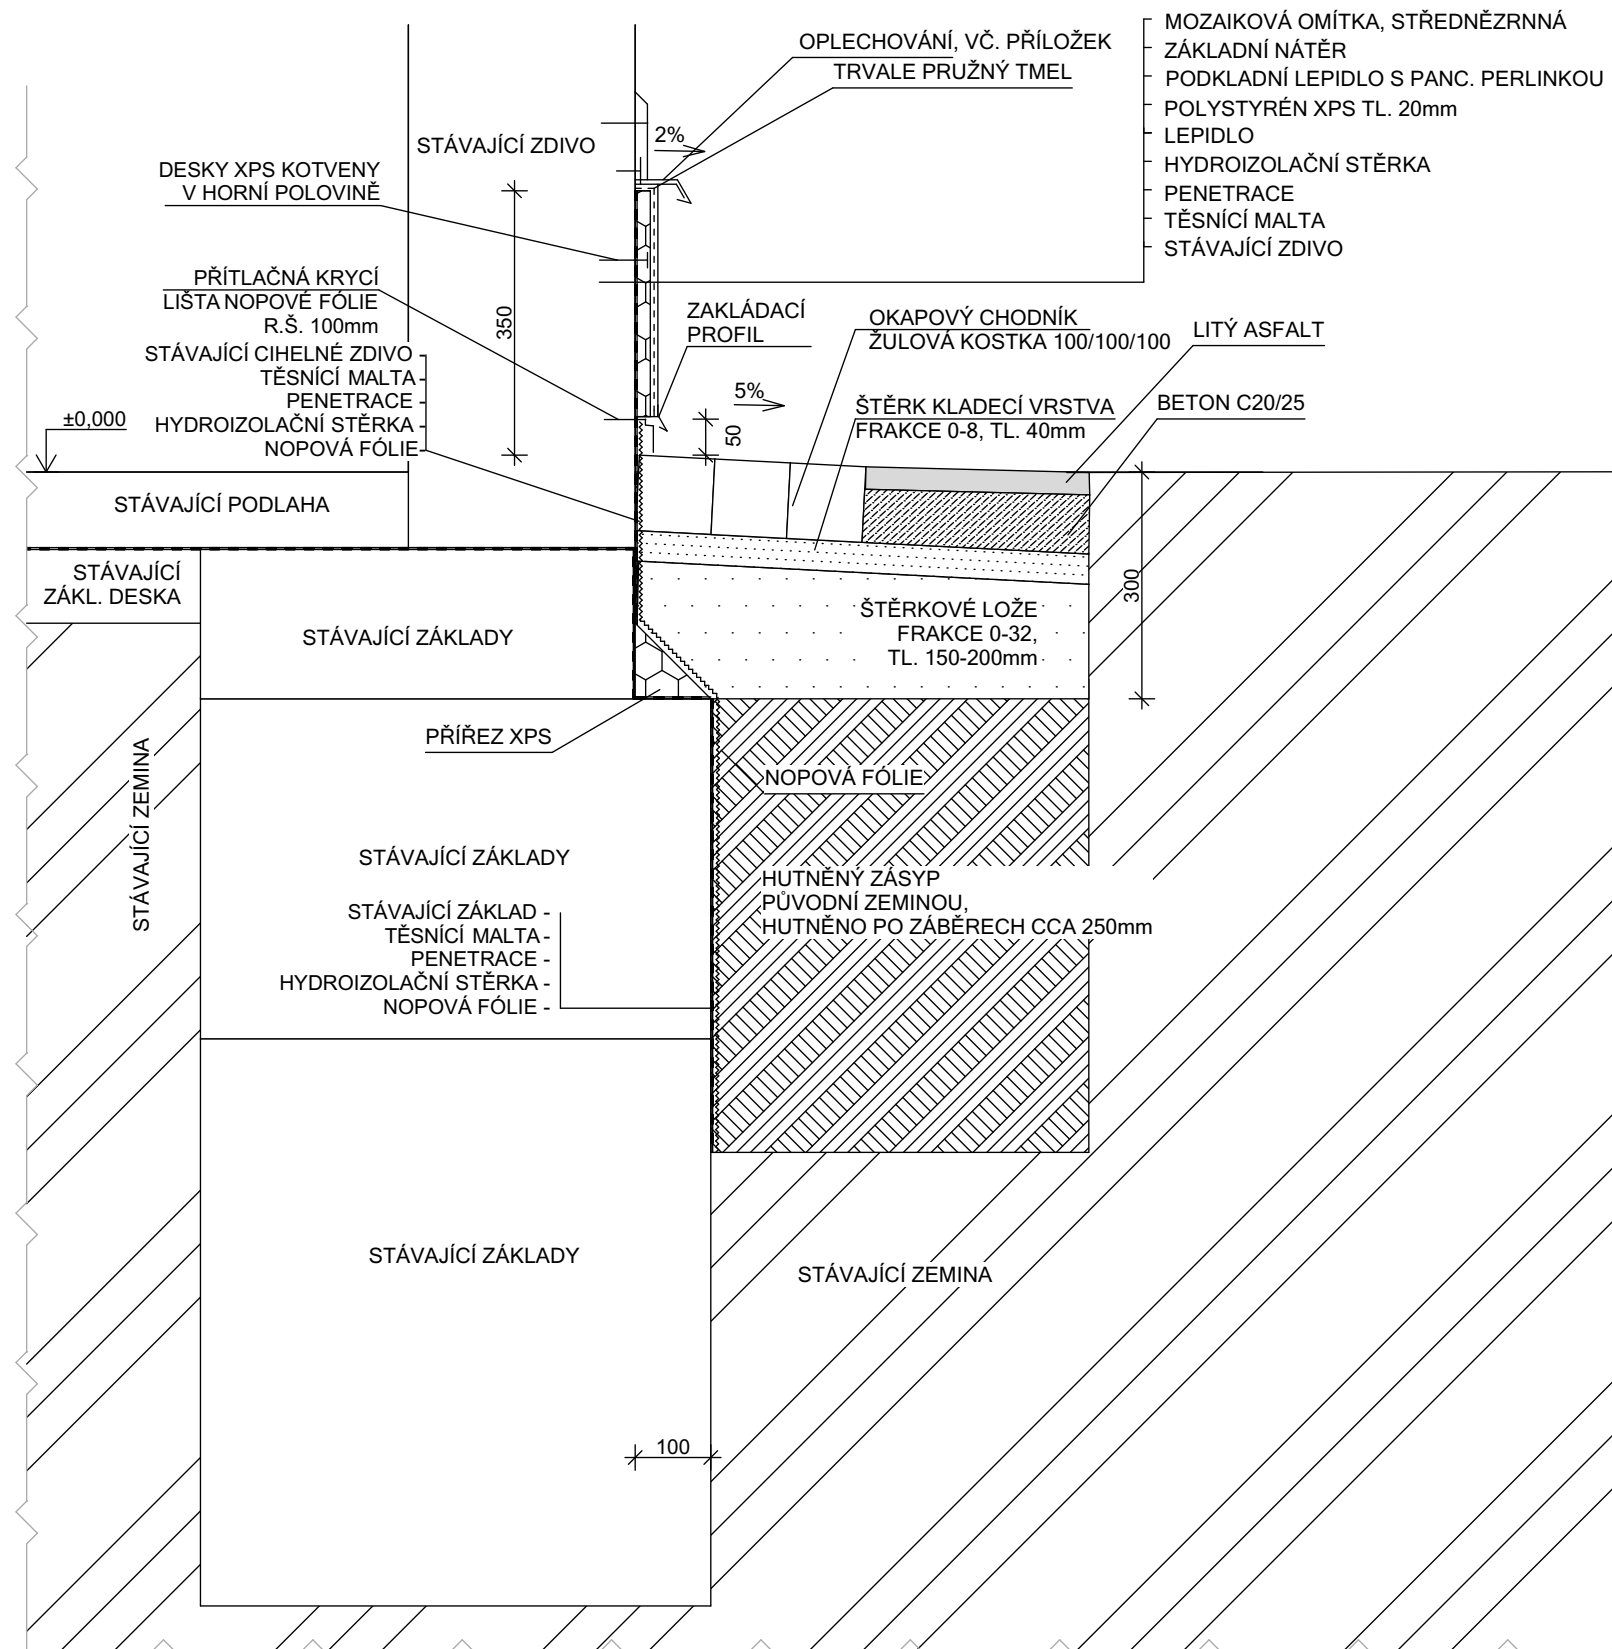







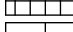



### DETAIL A



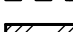

### DETAIL B



## LEGENDA MATERIÁLU

- |   |  |
|---|--|
|  | STÁVAJÍCÍ ZDIVO                            |
|  | HYDROIZOLACE                               |
|  | NOPOVÁ FÓLIE                               |
|  | KANALIZAČNÍ POTRUBÍ DN160 - 10 b.m.        |
|  | DRENÁŽNÍ POTRUBÍ DN100 - 45 b.m.           |
|  | STÁVAJÍCÍ ZEMINA                           |
|  | ZÁSYP PŮVODNÍ ZEMINOU                      |
|  | ŠTĚRKOVÁ KLADEČÍ VRSTVA FR. 0-8mm          |
|  | ŠTĚRKOVÉ LOŽE FR. 0-32mm                   |
|  | ŠTĚRKOVÉ LOŽE FR. 16-32mm                  |
|  | DESKA XPS                                  |
|  | ŽULOVÁ DLAŽBA 100/100/100 (TROJŘÁDEK)      |
|  | DLAŽDICE 500/500/50 (OKAPOVÝ CHODNÍK)      |
|  | ZPĚTNÉ PŘEVEDENÍ ZP - DOPLNĚNÍ LITÝM ASF.  |
|  | ZPĚTNÉ PŘEVEDENÍ BETONOVÉ ZPEVNĚNÉ PLOCHY  |
|  | ZPĚTNÉ ZATRAVNĚNÍ                          |
|  | NOVÝ SCHODIŠŤOVÝ STUPEŇ VSTUPU DO VÝMĚNIKU |

ZODP. PROJEKTANT: ING. LADISLAV ZAHRADNICEK		PODPIS 		Občanská 1116/18 710 00 Ostrava – Slezská Ostrava
VYPRACOVAL: ING. ROBERT KOTÁSEK				
INVESTOR: MĚSTSKÝ OBVOD OSTRAVA-JIH, HORNÍ 791/3, 700 30 OSTRAVA-HRABŮVKA				
NÁZEV AKCE:  IZOLACE PROTI ZEMNÍ VLHKOSTI OBJEKTU NA POZEMKU P.Č. st. 1463, K.Ú. HRABŮVKA, NA UL. TLAPÁKOVA 11, OSTRAVA - HRABŮVKA			ČÁST: STAVEBNÍ	FORMÁT: A2
			DATUM: 07 / 2016	STUPEŇ: DPS
			MÍSTO STAVBY: PARC. Č. st. 1463, 391/1, K.Ú. HRABŮVKA	
OBSAH VÝKRESU:  DETAIL A a B		STAVEBNÍ OBJEKT:  SO 01		ČÍSLO VÝKRESU:  D.1.1.b)03
		MĚŘITKO:  1:10		