



Ostravské vodárny a kanalizace a.s.

15. 08. 2016

09-08-2016

Váš dopis zn.:

Ze dne: 1. srpna 2016

Naše zn.: 8.3/8025/8883/16/Kr

Vyřizuje: Magdalena Kroutilová

Tel.: 595 152 136

Fax.: 596 118 217

E-mail: kroutilova.magda@ovak.cz

ATRIS, s.r.o.

Občanská 1116/18

710 00 Ostrava

Datum: 5. srpna 2016

Vyjádření k existenci zařízení v provozování společnosti Ostravské vodárny a kanalizace a.s. –
podklad pro projekt

Stavba: Izolace proti zemní vlhkosti

Katastr: Hrabůvka

Ulice: Tlapáková 11

Parcela: 1463

Investor: SMO Ostrava

V blízkosti zájmového území je vedena kanalizace DN 500 pro veřejnou potřebu v provozování společnosti Ostravské vodárny a kanalizace a.s.

Orientační umístění sítí je zakresleno v přiložené situaci. Vytýčení je možno objednat na našem oddělení dokumentace, ☎ - 597 475 103.

Respektování sítí v provozování společnosti Ostravské vodárny a kanalizace a.s. dle příslušných ČSN a zákona č. 274/2001 Sb. ve znění pozdějších předpisů. Ochranné pásmo vodovodních řadů a kanalizačních stok pro veřejnou potřebu do DN 500 včetně je 1,5 m, nad DN 500 je 2,5 m vždy od líce potrubí na obě strany. Pro potrubí nad DN 200 a hloubku uložení více než 2,5 m se ochranné pásmo rozšiřuje vždy o 1,0 m.

V ochranném pásmu sítí nebude umístěna žádná stavba trvalého ani dočasného charakteru.

Vody ze základové spáry nebudou odváděny do kanalizační přípojky ani do kanalizace pro veřejnou potřebu.

Vody je možno odvádět do základové spáry.

Dokumentace pro povolování stavby nám bude předložena k projednání a odsouhlasení.

Ostravské vodárny a kanalizace

Nádražní 28 / 3114


729 71 Ostrava - Moravská Ostrava


Magdalena Kroutilová

technický pracovník oddělení dokumentace

Přílohy: _____

Situace

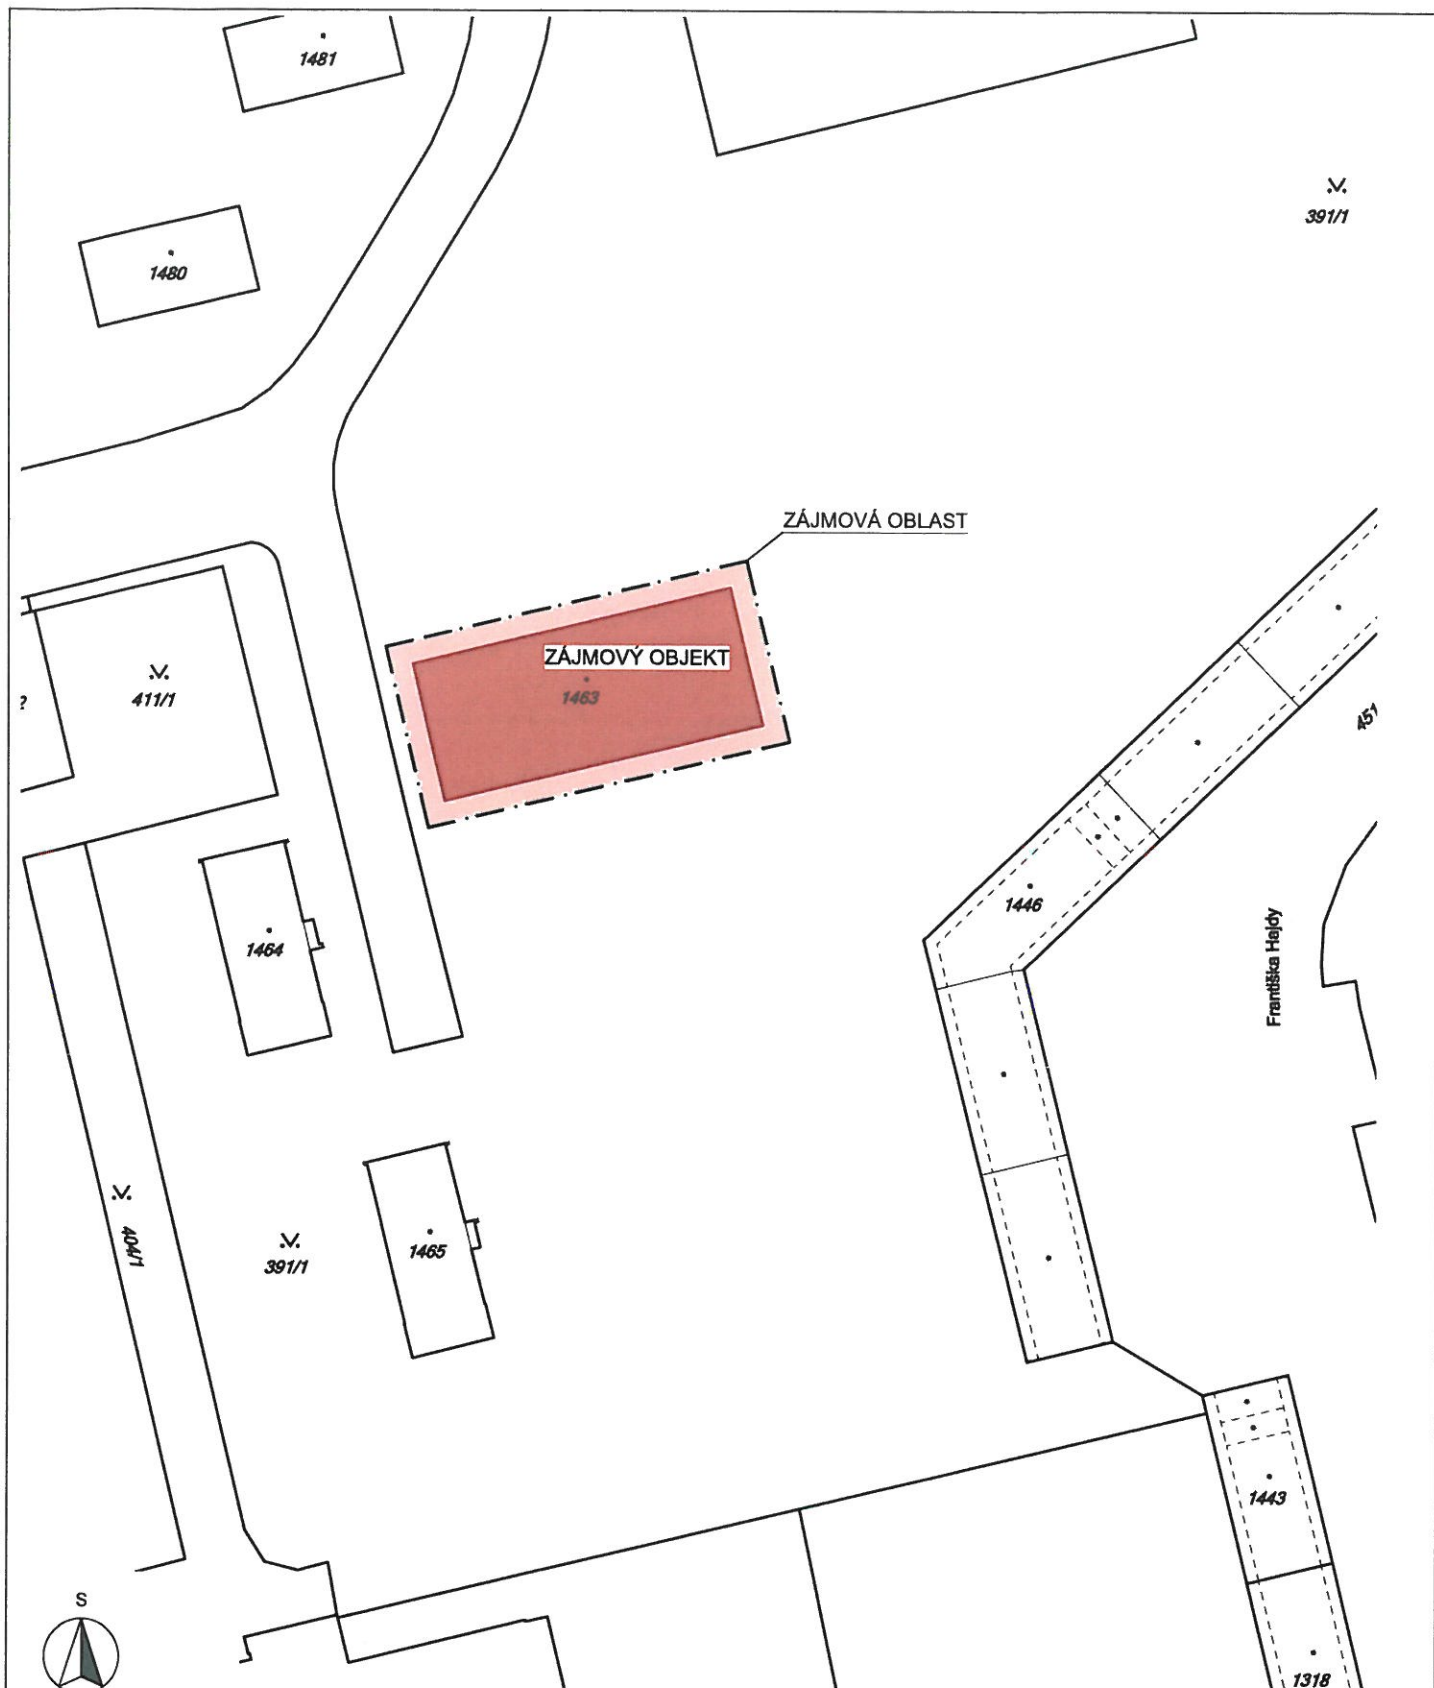

ZODP. PROJEKTANT: ING. LADISLAV ZAHRADNÍČEK
 VYPRACOVAL: ING. ROBERT KOTÁSEK
 INVESTOR: STATUTÁRNÍ MĚSTO OSTRAVA, PROKEŠOVO
 NÁMĚSTÍ 1803/8, 70200 OSTRAVA

PODPIS

Atris

Občanská 1116/18
 710 00 Ostrava – Slezská Ostrava

NÁZEV AKCE:
 IZOLACE PROTI ZEMNÍ VLHKOSTI OBJEKTU NA
 POZEMKU P.Č. st. 1463, K.Ú. HRABŮVKA, NA UL.
 TLAPÁKOVA 11, OSTRAVA - HRABŮVKA

ČÁST: STAVEBNÍ

FORMÁT: A4

DATUM: 07 / 2016

STUPEŇ: DPS

MÍSTO STAVBY: PARC. Č. st. 1463, 391/1, K.Ú.
 HRABŮVKA

OBSAH VÝKRESU:

KATASTRÁLNÍ SITUAČNÍ VÝKRES

STAVEBNÍ OBJEKT:

SO 01

MĚŘITKO:

1:1000

ČÍSLO VÝKRESU:

C.2