


1/ 1,2. PŘEDZAHRÁDKA


Půdorys - situace

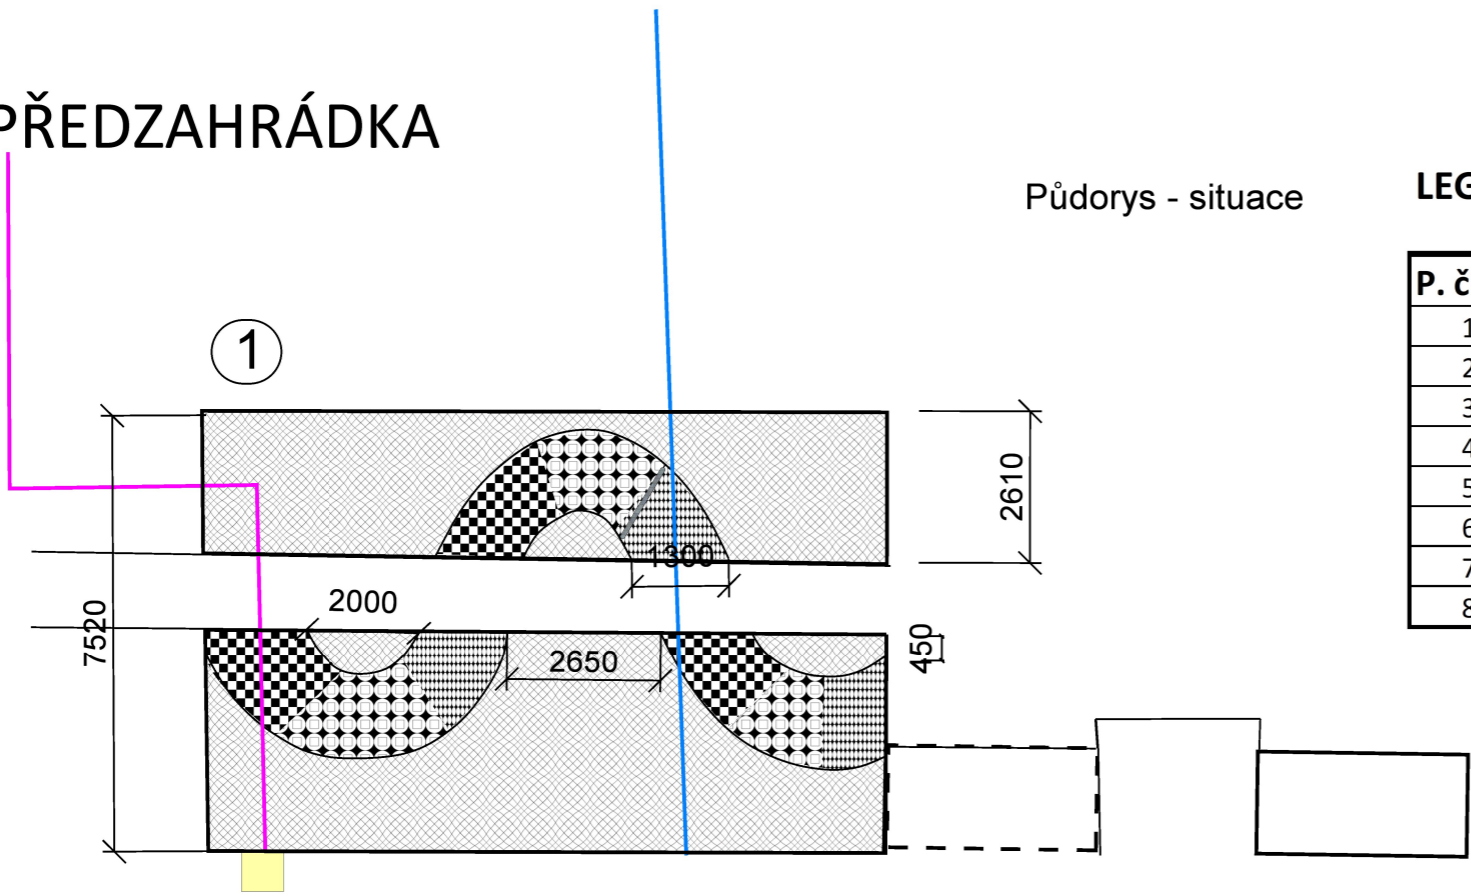

LEGENDA ROSTLIN

P. číslo	Vědecký název	Národní název	Počet/ks	Velikost/cm
1.	<i>Amelanchier Lamarckii 'Ballerina'</i>	Muchovník "Indiánská borůvka"	3	80-100/zb
2.	<i>Pennisetum alopecuroides 'Hameln'</i>	Dochan psárkovitý	3	K11x11
3.	<i>Caryopteris clandestina 'Havenly Blue'</i>	Ořechoplodec	3	K 30-40
4.	<i>Thymus lanuginosus</i>	Mateřídouška	18	K 9x9
5.	<i>Thymus vulgaris</i>	Mateřídouška	5	K 9x9
6.	<i>Thymus serpyllum 'Purple Beauty'</i>	Mateřídouška	9	K 9x9
7.	<i>Salvia superba 'Ostfriesland'</i>	Šalvěj	21	K 9x9
8.	<i>Oenothera macrocarpa</i>	Pupalka	3	K 9x9

Půdorys - situace M 1:6

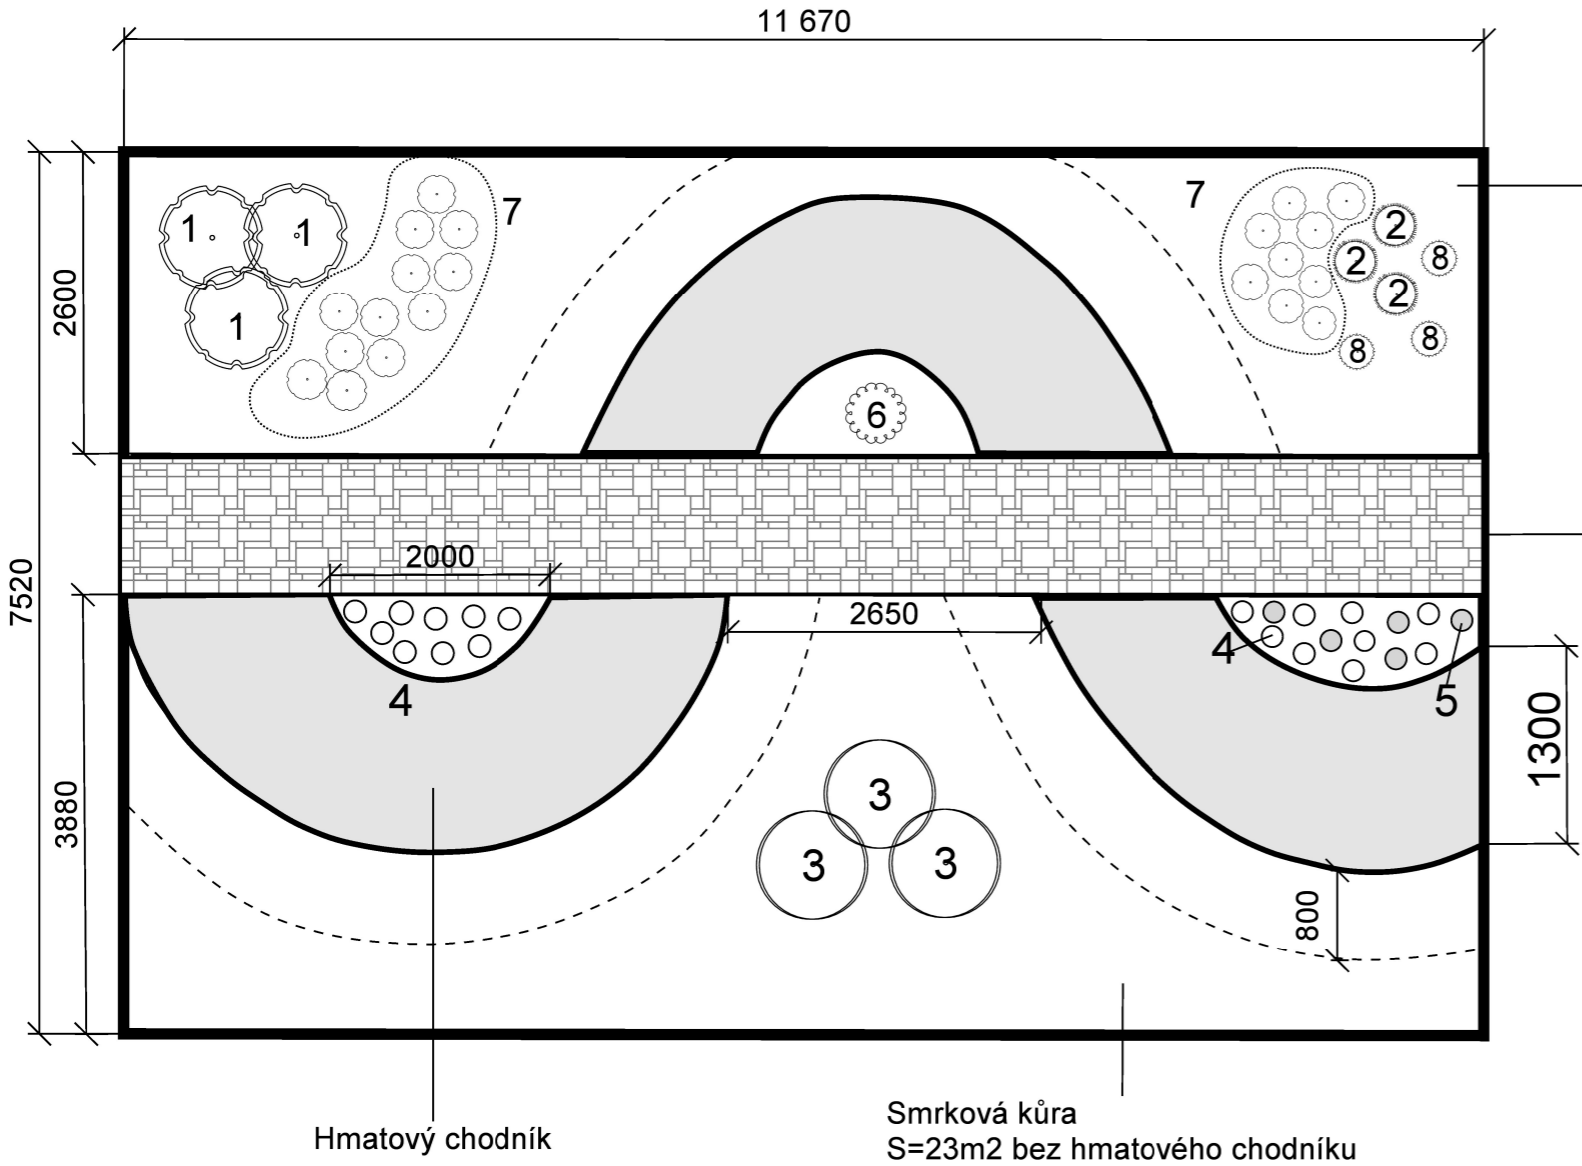

Smrková kůra
S=23m2 bez hmatového chodníku

Stávající chodník

Hmatový chodník

Smrková kůra
S=23m2 bez hmatového chodníku

OBJEDNATEL: MŠ Za Školou 1, Tarnavova 3020/18 700 30 Ostrava - Zábřeh		PROJEKTANT: ING. DAGMAR RUDOLFOVÁ, ING. MIROSLAVA NAJMAN Dukelská 511, 739 23 Pisárky 585, 739 32 Stará ves nad Ondřejnicí Řepiště	
PŘÍRODNÍ ZAHRADA MŠ		VYPRACOVAL:	Ing. Miroslava Najman
		DATUM:	Listopad 2018
		MĚŘÍTKO:	1:100 pro A3
		STUPEŇ PD:	ProvDoku
OBSAH:	PŘEDZAHRÁDKA	OBJEKT:	ČÍSLO VÝKRESU: 6/1/1,2
DÍL:	PŮDORYS		ČÍSLO KOPIE: